


Схема расположения земельного участка на кадастровом плане территории

УТВЕРЖДЕНА

С
←
Ю

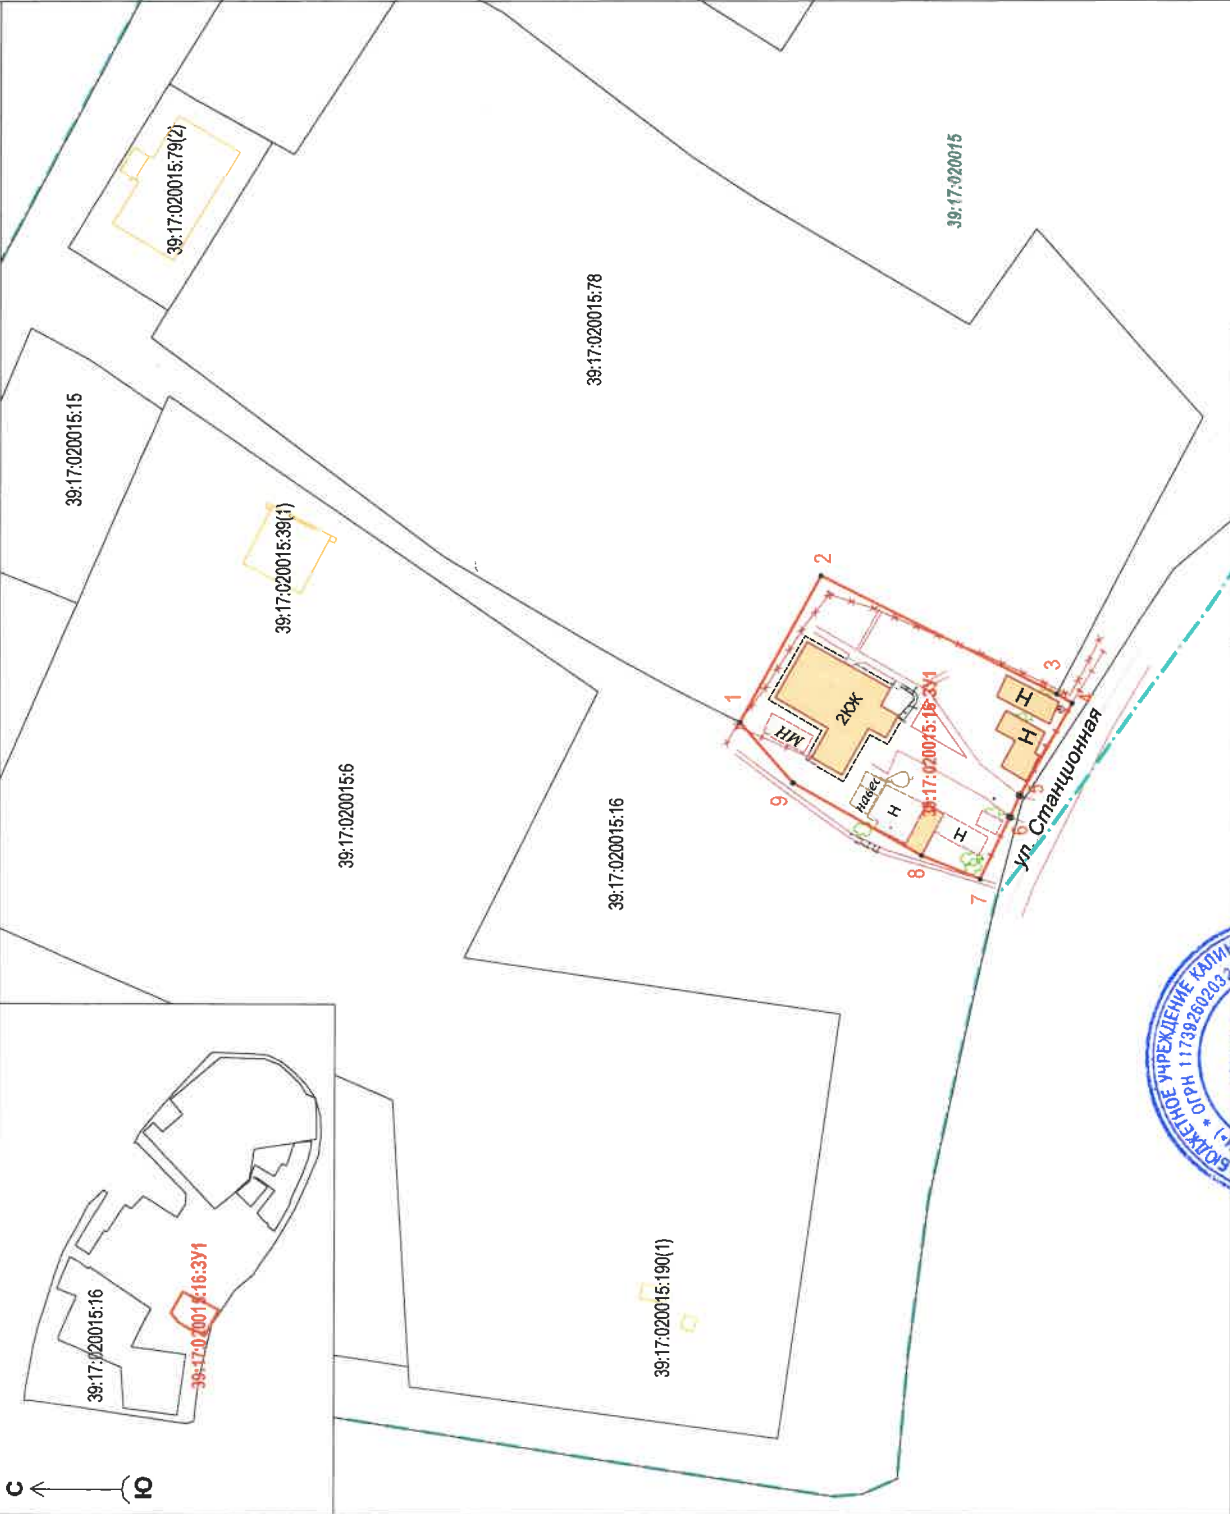

Образование земельного участка с условным номером 39:17:020015:16:3У1 путем раздела земельного участка с кн 39:17:020015:16 с сохранением исходного земельного участка в измененных границах. Площадь земельного участка 973 кв.м.
Категория земель: земли населенных пунктов
Разрешенное использование:
Размещение объектов комплексной застройки (размещение домов индивидуальной, многоквартирной, многоэтажной жилой застройки)
Территориальная зона:
зона застройки малоэтажными жилыми домами
Местоположение: Калининградская область, г.Светлогорск, ул.Станционная

Образуемый :16:3У1 площадь 973 кв.м.		
№	X	Y
1	380317.34	1164179.72
2	380306.76	1164199.21
3	380275.52	1164183.59
4	380273.47	1164182.37
5	380280.41	1164170.12
6	380281.71	1164167.26
7	380285.65	1164159.01
8	380293.41	1164162.11
9	380310.41	1164171.73
1	380317.34	1164179.72

Условные обозначения
 - граница образуемого земельного участка
 - границы земельных участков, по сведениям ЕГРН
 :16:3У1 - обозначение образуемого земельного участка
 - зона с особыми условиями использования территории
 39:17:020015:16:3У1 - обозначение кадастрового квартала

Договор №058-2024	Масштаб: 1:1000 Система координат МСК-39
Директор Добшикова Т.В.	ГБУ КО "Центр кадастровой оценки и мониторинга недвижимости"
Кад.инженер Ерофеева Н.И.	Кадастровый квартал 39:17:020015
Должность Ф.И.О.	Дата

