


Схема расположения земельного участка  
на кадастровом плане территории

Условный номер земельного участка: ЗУ1

Площадь земельного участка: 1401 кв.м	Обозначение	Координаты, м
характерных точек трассы	Х	У
1	379735.76	1167671.50
2	379728.55	1167663.64
3	379727.00	1167659.83
4	379714.73	1167662.40
5	379694.88	1167669.41
6	379704.66	1167690.36
7	379710.37	1167695.31
8	379719.24	1167707.45
9	379748.89	1167684.06
10	379739.85	1167672.83
11	379738.26	1167674.13
1	379735.76	1167671.50

Земельный участок находится расположен в охранных зонах трамвайной с адресными номерами 39-00-6-799, 39-00-6-802, а также зонами населения с адресными номерами 39-00-6-229, 39-00-6-541, а также частично расположен в зоне охраны искусственных объектов с адресным номером 39-17-6-295

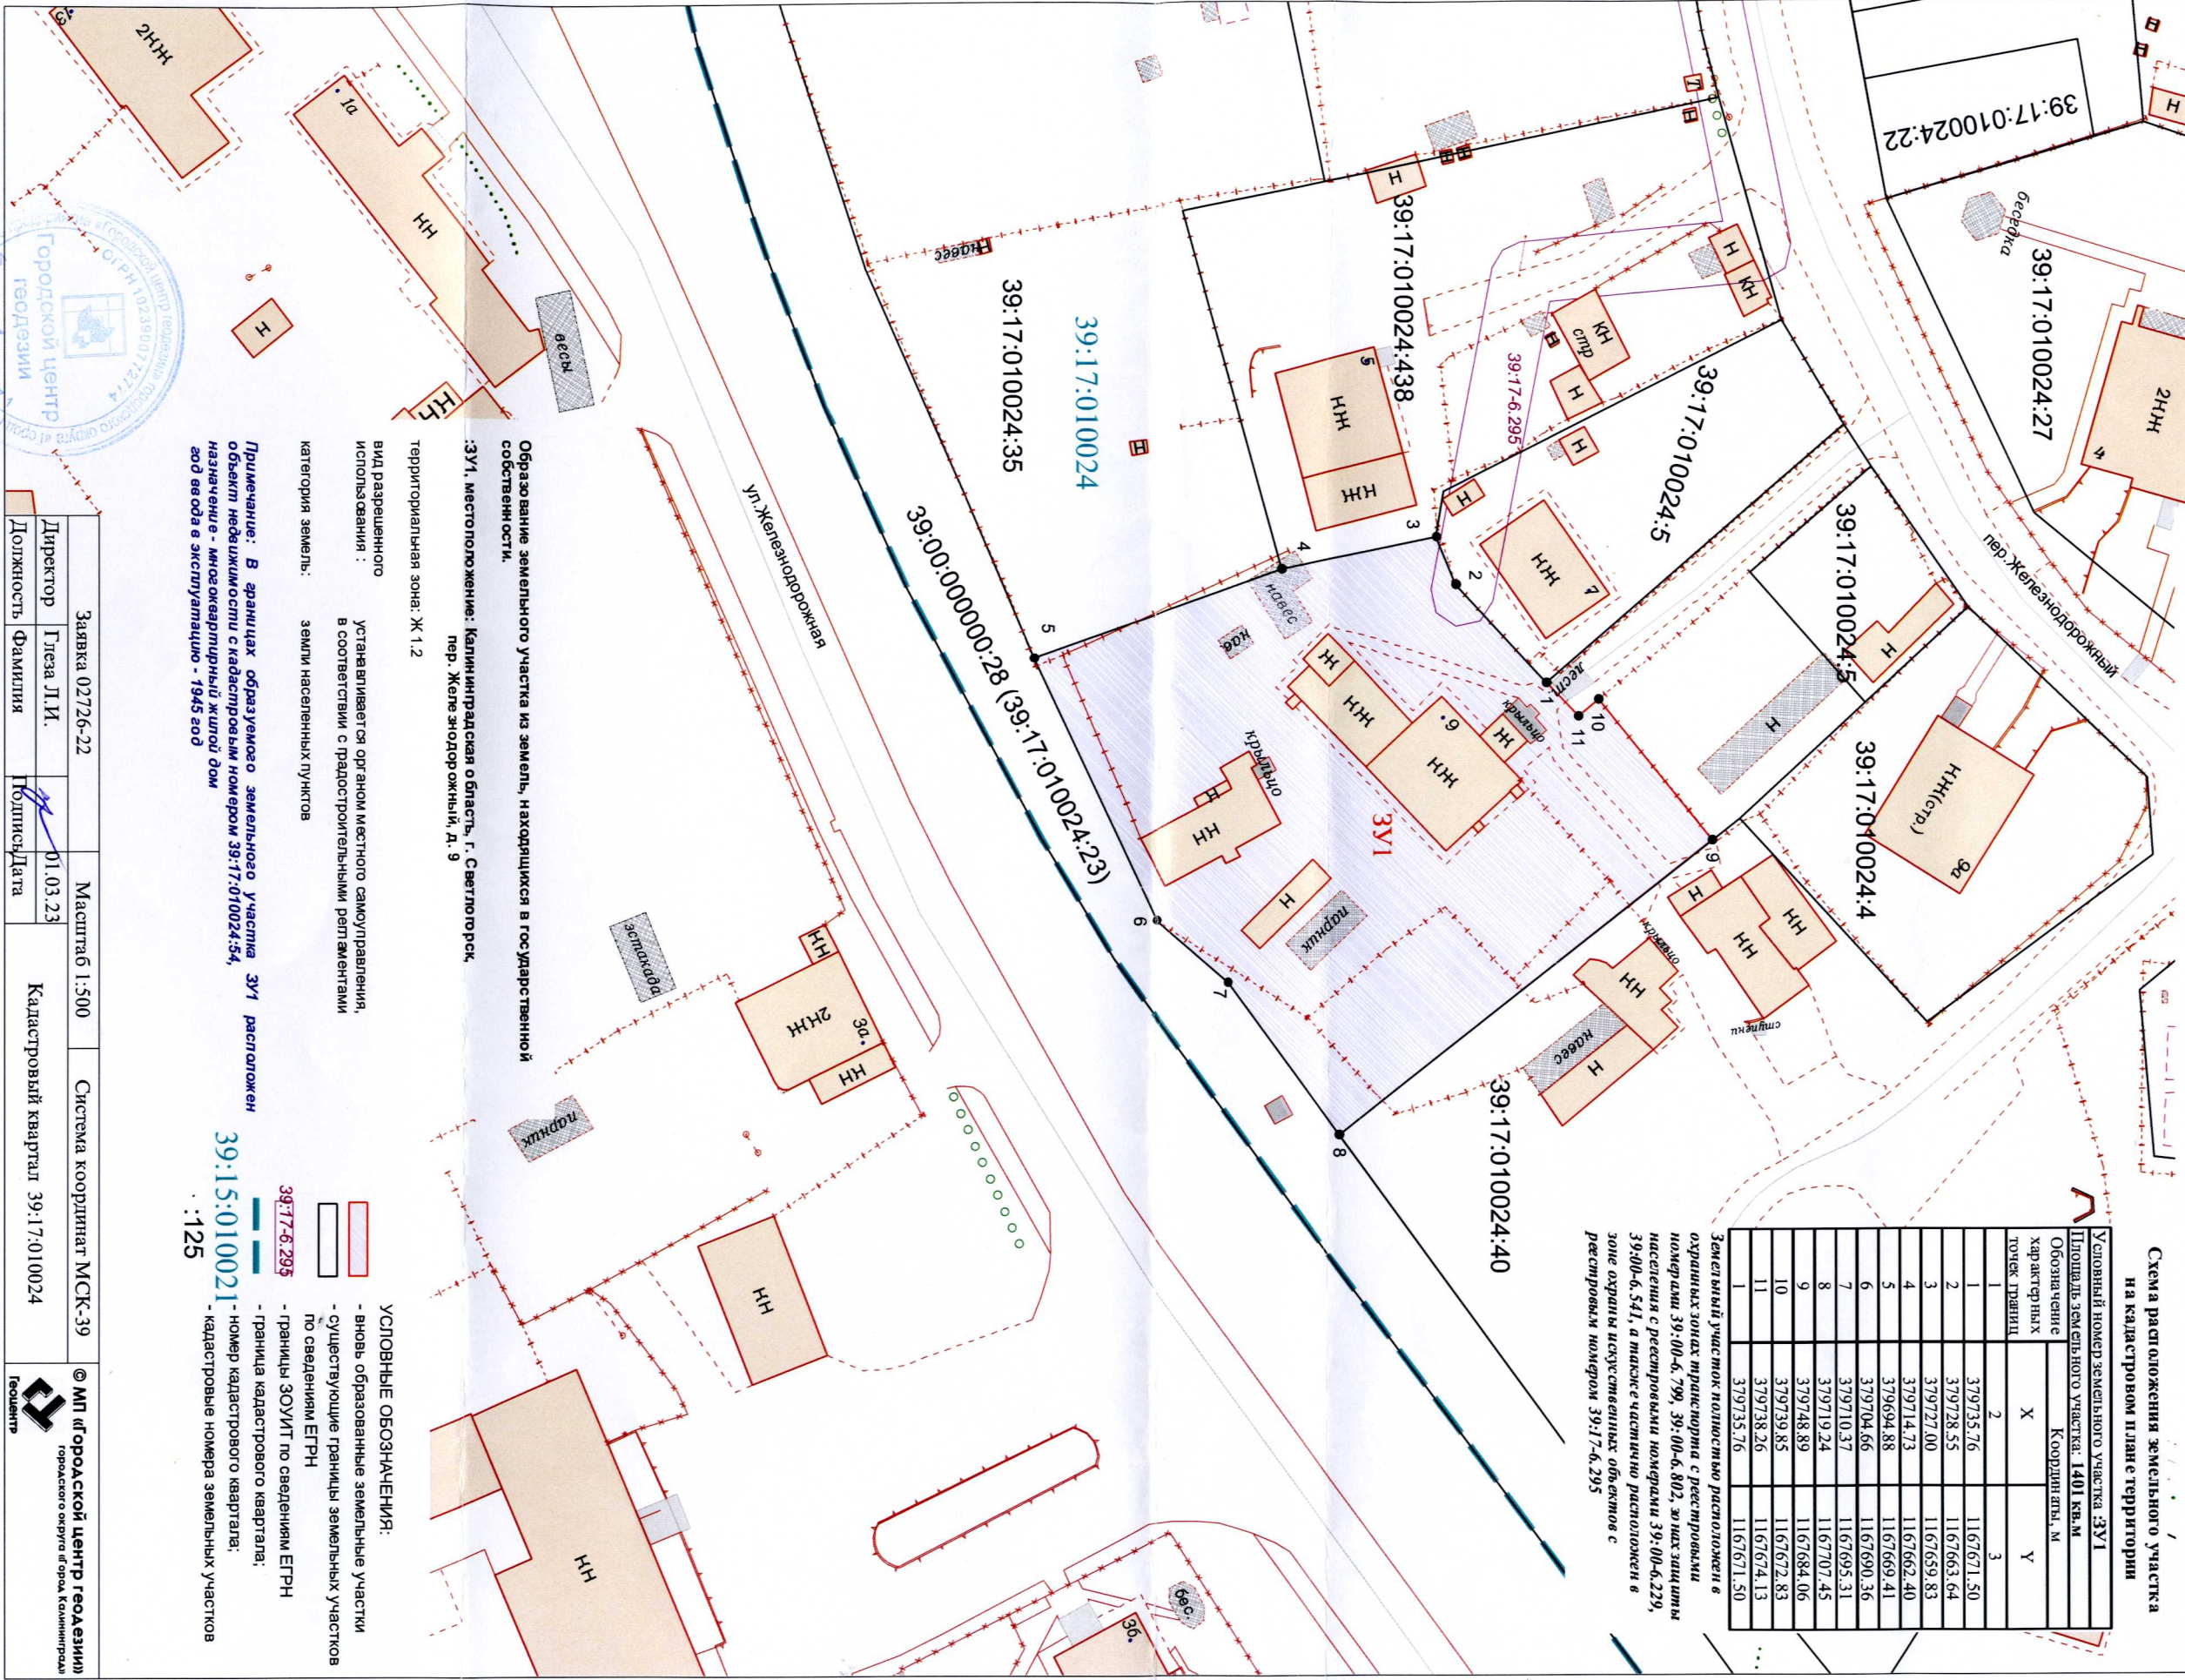

Образование земельного участка из земель, находящихся в государственной собственности.

ЗУ1, местоположение: Калининградская область, г. Светлогорск, пер. Железнодорожный, д. 9

Территориальная зона: Ж 1.2

Вид разрешенного использования: устанавливается органом местного самоуправления, в соответствии с градостроительными регламентами категории земель: земли населенных пунктов

Примечание: В границах образуемого земельного участка ЗУ1 расположен объект недвижимости с кадастровым номером 39:17:010024:54, назначенный в эксплуатацию - 1945 год

УСЛОВНЫЕ ОБОЗНАЧЕНИЯ:

- вновь образованные земельные участки
- существующие границы земельных участков по сведениям ЕГРН
- 39:17-6-295 - Границы ЗОУиТ по сведениям ЕГРН
- граница кадастрового квартала;
- 39:15:010021 - номер кадастрового квартала;
- :125 - кадастровые номера земельных участков



Заявка 02126-22	Масштаб 1:500	Система координат МСК-39
Директор Глеза Л.И.	01.03.23	Кадастровый квартал 39:17:010024
Должность: Фамилия	Подпись: Дата	

© МП «Городской центр геодезии»  
Городского округа г.орск Калининград  
Геоцентр