

Схема расположения земельного участка на кадастровом плане территории


УТВЕРЖДЕНА

Земельный участок образован путем раздела земельного участка государственной собственности с КН 39:17:010004:74, площадью 75716 кв.м с сохранением исходного в измененных границах

(наименование документа об утверждении, включая наименования органов от государственной власти или органов местного самоуправления, принявших решение об утверждении схемы или подписавших соглашение о образовании земельных участков)

Условные обозначения:

- :74:3У1 Обозначение образуемого земельного участка
- :74 Обозначение существующего земельного участка
- 39:17:010004 Обозначение земельного квартала
- вновь образуемая граница земельного участка
- существующая граница земельного участка
- граница кадастрового квартала
- ~ Красные линии

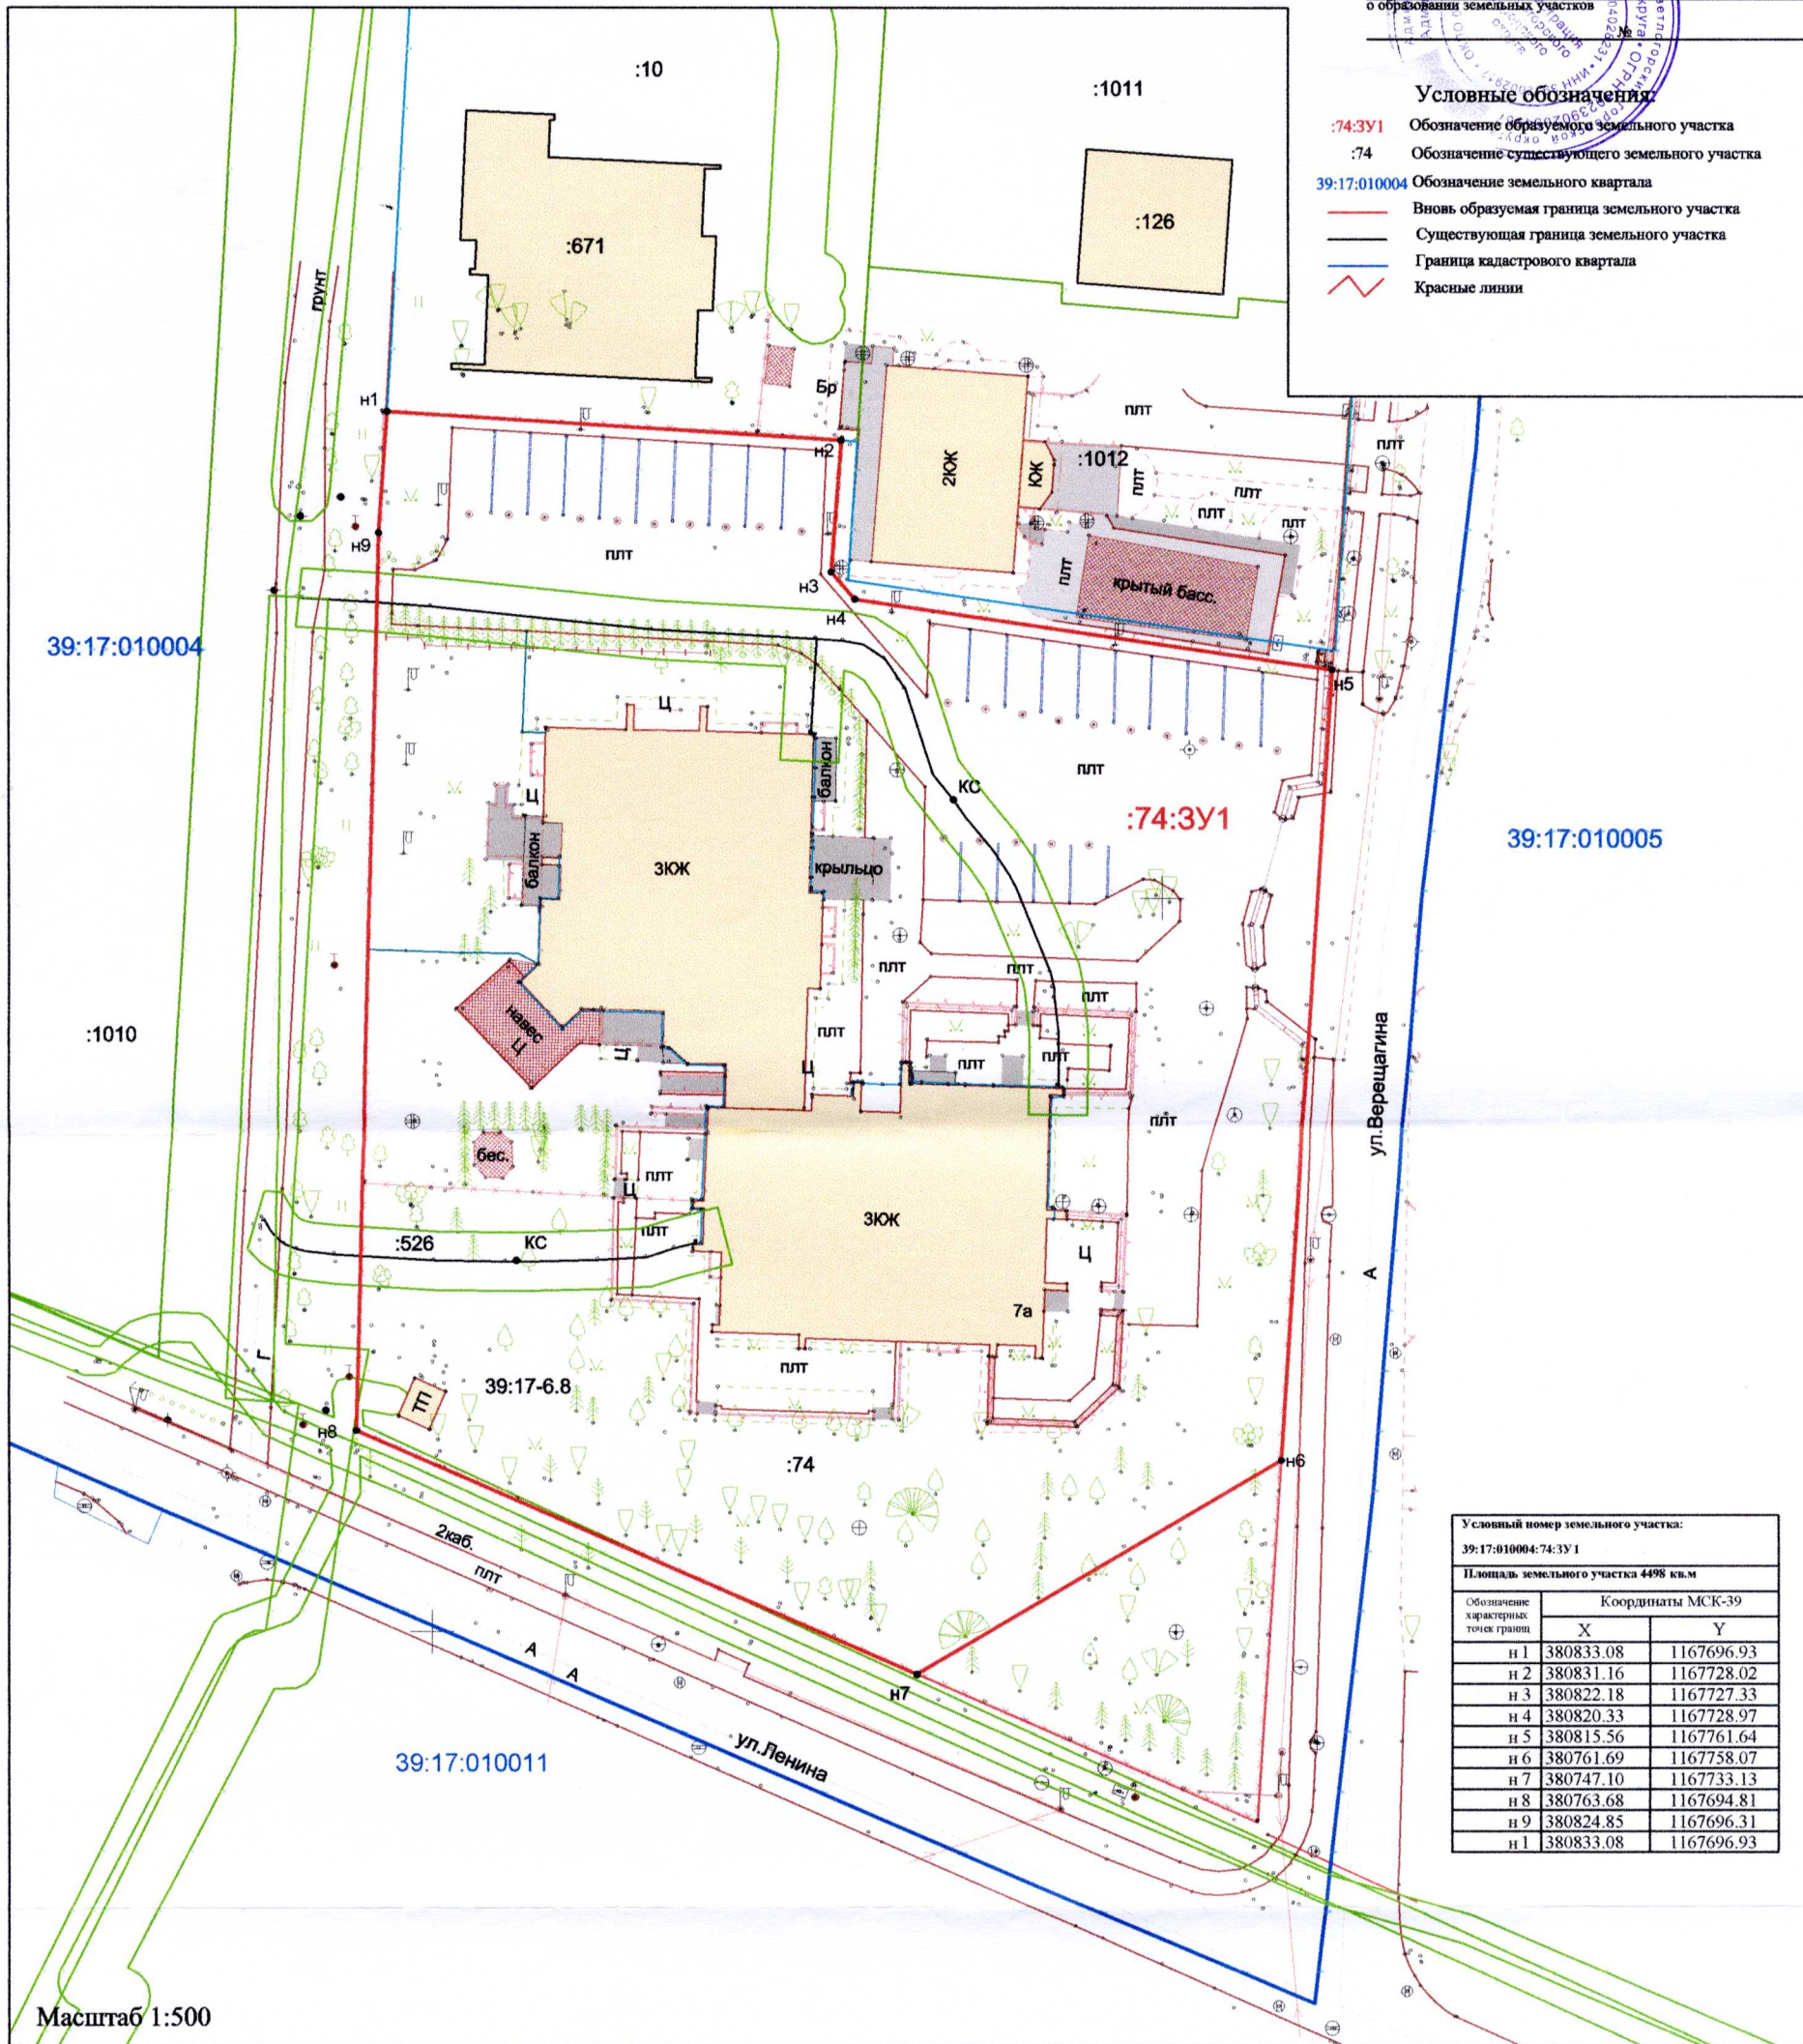

Условный номер земельного участка: 39:17:010004:74:3У1
Площадь земельного участка 4498 кв.м

Обозначение характерных точек границ	Координаты МСК-39	
	X	Y
н 1	380833.08	1167696.93
н 2	380831.16	1167728.02
н 3	380822.18	1167727.33
н 4	380820.33	1167728.97
н 5	380815.56	1167761.64
н 6	380761.69	1167758.07
н 7	380747.10	1167733.13
н 8	380763.68	1167694.81
н 9	380824.85	1167696.31
н 1	380833.08	1167696.93

Масштаб 1:500

Земельный участок, подлежащий разделу: 39:17:010004:74
Площадь земельного участка: 75716 кв.м
Адрес земельного участка: Калининградская обл., г. Светлогорск, участок ограничен границей курорта - ул. Верещагина - ул.Ленина - ул. Октябрьская
Категория земель: Земля населенных пунктов
Разрешенное использование: округ санитарной охраны курорта федерального значения
Территориальная зона: Ж 2.1. - зона застройки малоэтажными жилыми домами в центральной исторической части города

Условный номер земельного участка: 39:17:010004:74:3У1
Площадь земельного участка: 4498 кв.м
Адрес земельного участка: Калининградская область, муниципальное образование "Светлогорский городской округ", город Светлогорск, ул. Ленина
Категория земель: Земля населенных пунктов
Разрешенное использование: округ санитарной охраны курорта федерального значения
Территориальная зона: Ж 2.1. - зона застройки малоэтажными жилыми домами в центральной исторической части города

Кадастровый инженер
ООО "Калининградское БТИ Плюс"

Маштакова К.В.

