

Схема расположения земельного участка на кадастровом плане территории


УТВЕРЖДЕНА

от _____ № _____

Образование земельного участка с условным номером 39:17:010009:3У1 из земель, государственная собственность на которые не разграничена
 Площадь земельного участка 402 кв.м.,
 Территориальная зона: зона застройки индивидуальными жилыми домами
 Категория земель: земли населенных пунктов
 Разрешенное использование: для индивидуального жилищного строительства
 Местоположение: Калининградская область, г.Светлогорск, пер.Славянский

- Условные обозначения
- граница образуемого земельного участка
 - границы земельных участков, по сведениям ЕГРН
 - границы объектов капитального строительства, по сведениям ЕГРН
 - обозначение образуемого земельного участка
 - обозначение кадастрового квартала

3У1
 39:17:010009

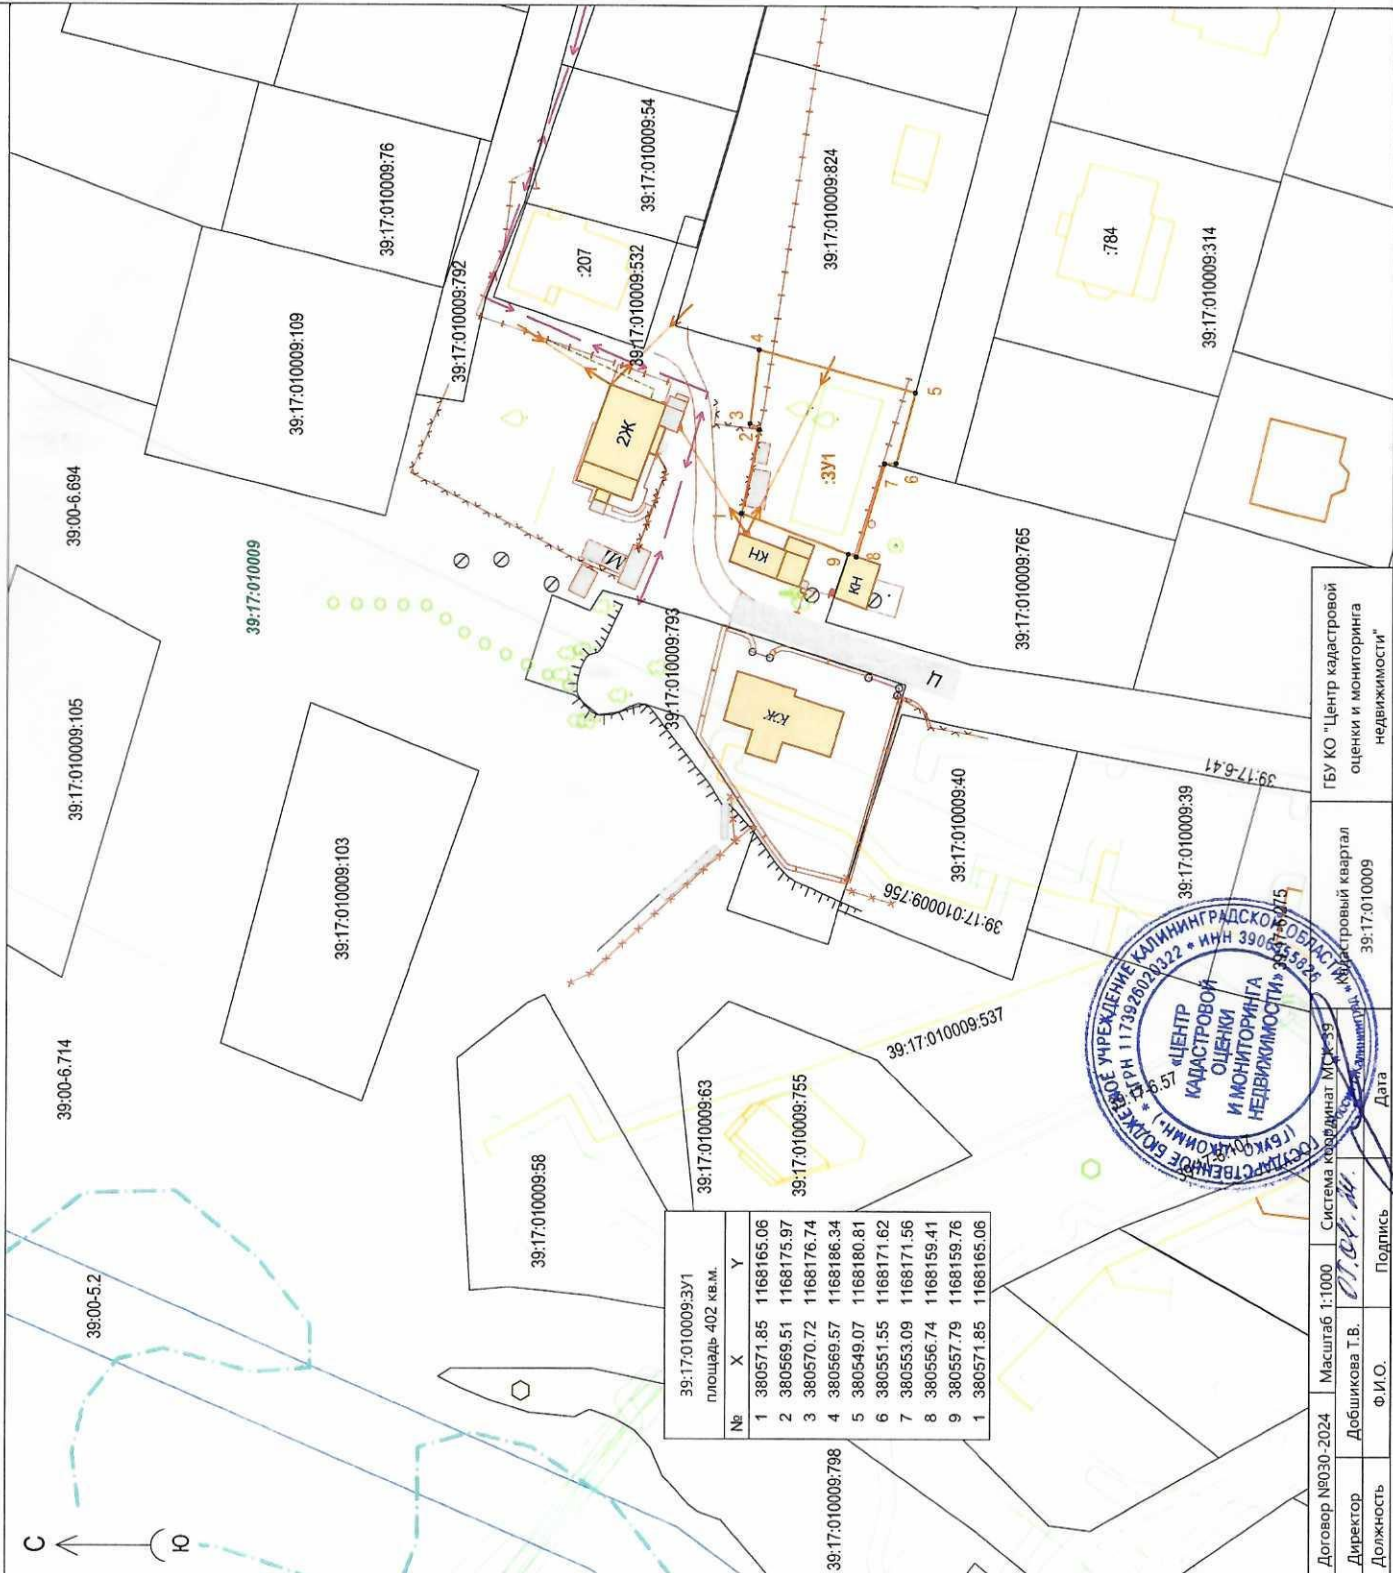

39:17:010009:3У1 площадь 402 кв.м.		
№	X	Y
1	380571.85	1168165.06
2	380569.51	1168175.97
3	380570.72	1168176.74
4	380569.57	1168186.34
5	380549.07	1168180.81
6	380551.55	1168171.62
7	380553.09	1168171.56
8	380556.74	1168159.41
9	380557.79	1168159.76
1	380571.85	1168165.06



Договор №030-2024	Масштаб 1:1000	Система координат МСК-39	ГБУ КО "Центр кадастровой оценки и мониторинга недвижимости"
Директор	Добшикова Т.В.	Подпись	оценки и мониторинга недвижимости
Должность	Ф.И.О.	Дата	39:17:010009