


ПРОЕКТ ВНЕСЕНИЯ ИЗМЕНЕНИЙ В ГЕНЕРАЛЬНЫЙ ПЛАН МУНИЦИПАЛЬНОГО ОБРАЗОВАНИЯ «СВЕТЛОГОРСКИЙ ГОРОДСКОЙ ОКРУГ» КАЛИНИНГРАДСКОЙ ОБЛАСТИ  
ПРИМЕНИТЕЛЬНО К ЧАСТИ НАСЕЛЕННОГО ПУНКТА Г. СВЕТЛОГОРСК В ГРАНИЦАХ УЛ. ОЛЬХОВАЯ – БАЛТИЙСКИЙ ПР-Д – УЛ. ВЕРЕЩАГИНА

Карта границ населенных пунктов (в том числе границ образуемых населенных пунктов), входящих в состав городского округа \*

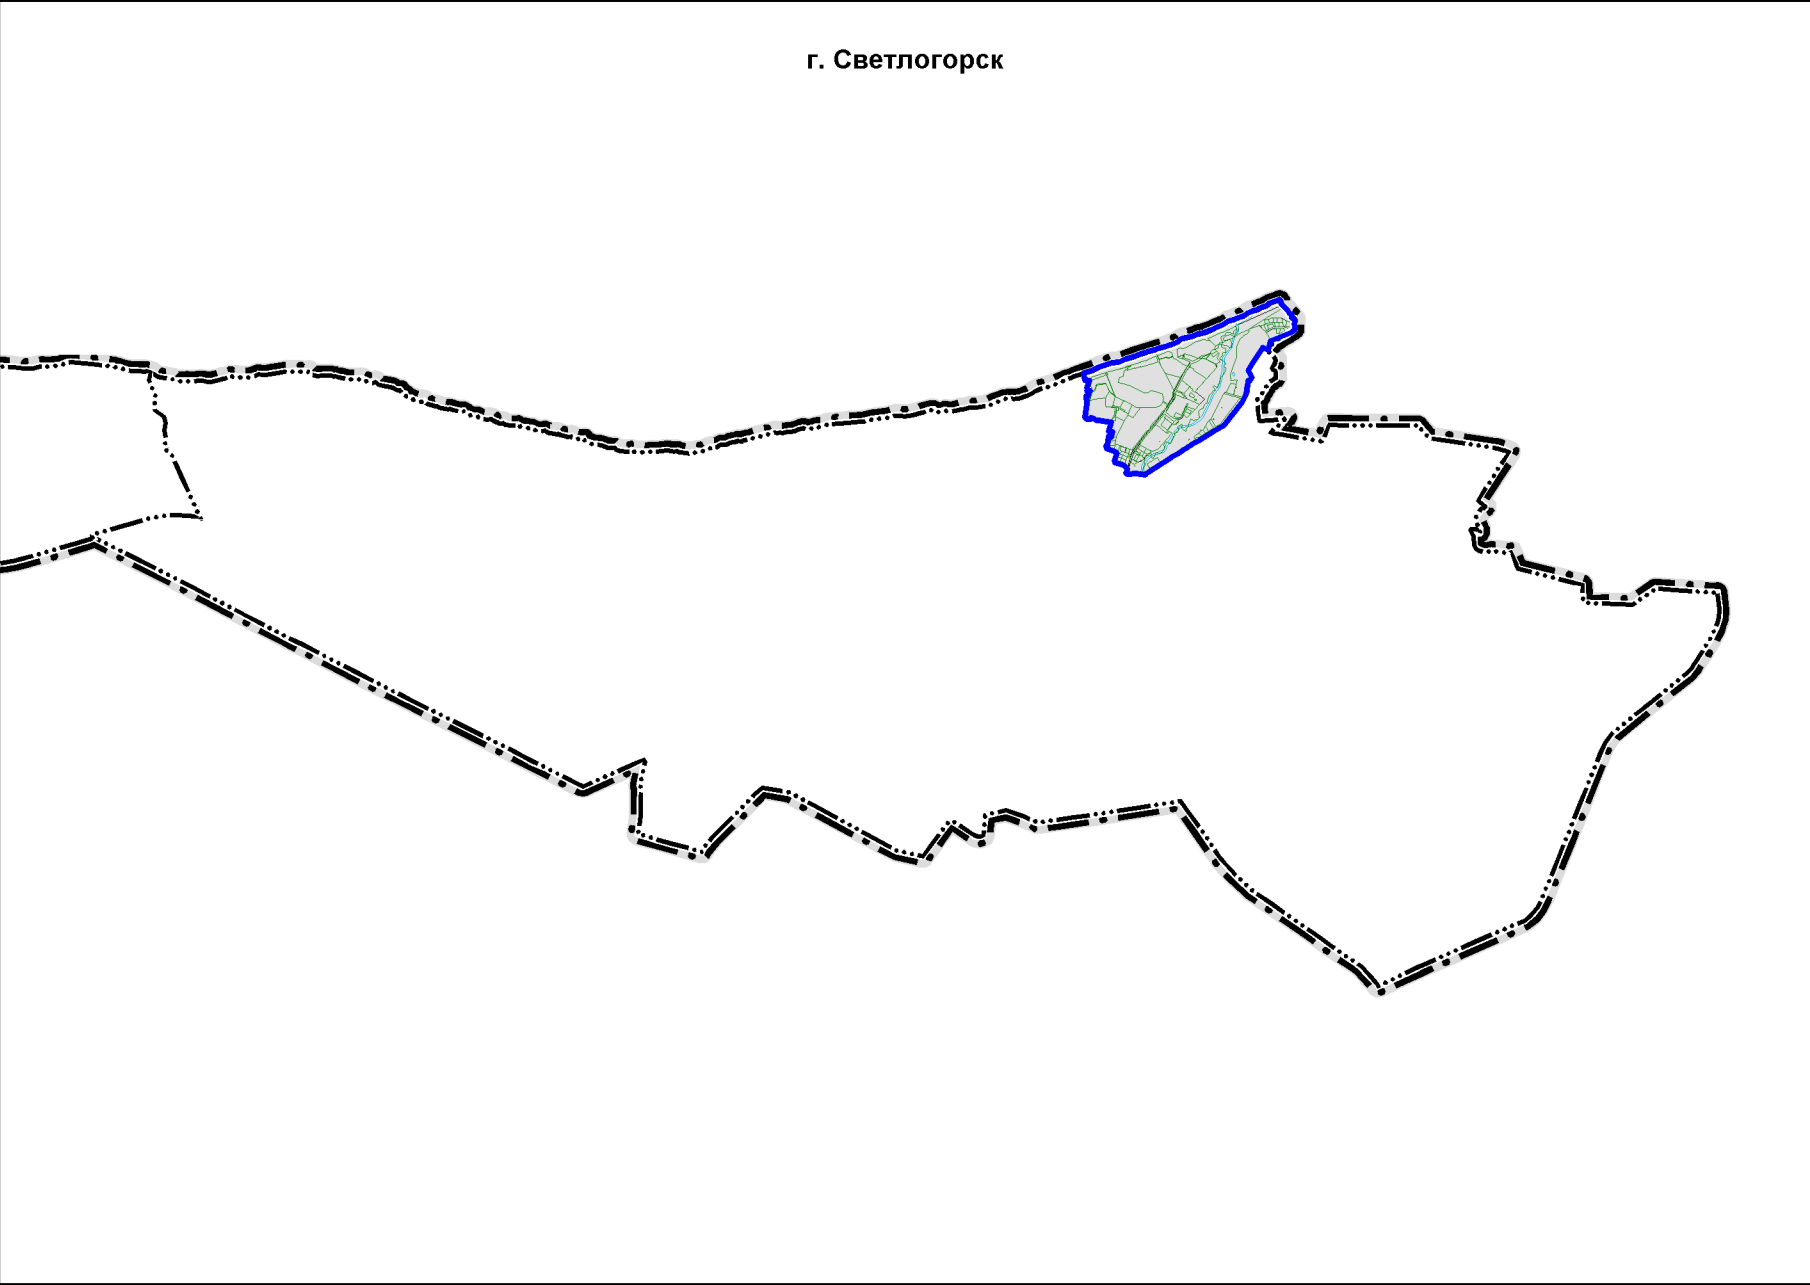

УСЛОВНЫЕ ОБОЗНАЧЕНИЯ

- Границы территории г. Светлогорск, в отношении которой вносятся изменения
- существующие

Граница городского округа

Граница населенного пункта г. Светлогорск

\* Проектом внесения изменений не предусмотрены, графические материалы действуют в редакции генерального плана муниципального образования «Светлогорский городской округ» Калининградской области, утвержденного постановлением Правительства Калининградской области от 11.02.2020 № 59 (в редакции постановления Правительства Калининградской области от 11.02.2020 № 59, приказа Министерства градостроительной политика Калининградской области от 14.07.2023 №316)

						Проект внесения изменений			
						Муниципальное образование «Светлогорский городской округ» Калининградской области			
Изм.	Кол.уч	Лист	№ док.	Подпись	Дата	Проект внесения изменений в генеральный план муниципального образования «Светлогорский городской округ» Калининградской области применительно к части населенного пункта г. Светлогорск в границах ул. Ольховая – Балтийский пр-д – ул. Верещагина (утверждаемая часть)	Стадия	Лист	Листов
Разработал					09.24		ГП	1.2	3
Проверил		Охрименко Д.В.			09.24				
Рук.проекта		Черненко П.В.			09.24				
Директор		Корягин С.В.			09.24		Карта границ населенных пунктов (в том числе границ образуемых населенных пунктов), входящих в состав городского округа		