


ПРОЕКТ ВНЕСЕНИЯ ИЗМЕНЕНИЙ В ГЕНЕРАЛЬНЫЙ ПЛАН МУНИЦИПАЛЬНОГО ОБРАЗОВАНИЯ «СВЕТЛОГОРСКИЙ ГОРОДСКОЙ ОКРУГ» КАЛИНИНГРАДСКОЙ ОБЛАСТИ
ПРИМЕНИТЕЛЬНО К ЧАСТИ НАСЕЛЕННОГО ПУНКТА Г. СВЕТЛОГОРСК В ГРАНИЦАХ УЛ. ОЛЬХОВАЯ – БАЛТИЙСКИЙ ПР-Д – УЛ. ВЕРЕЩАГИНА

Карта территорий, подверженных риску возникновения чрезвычайных ситуаций природного и техногенного характера

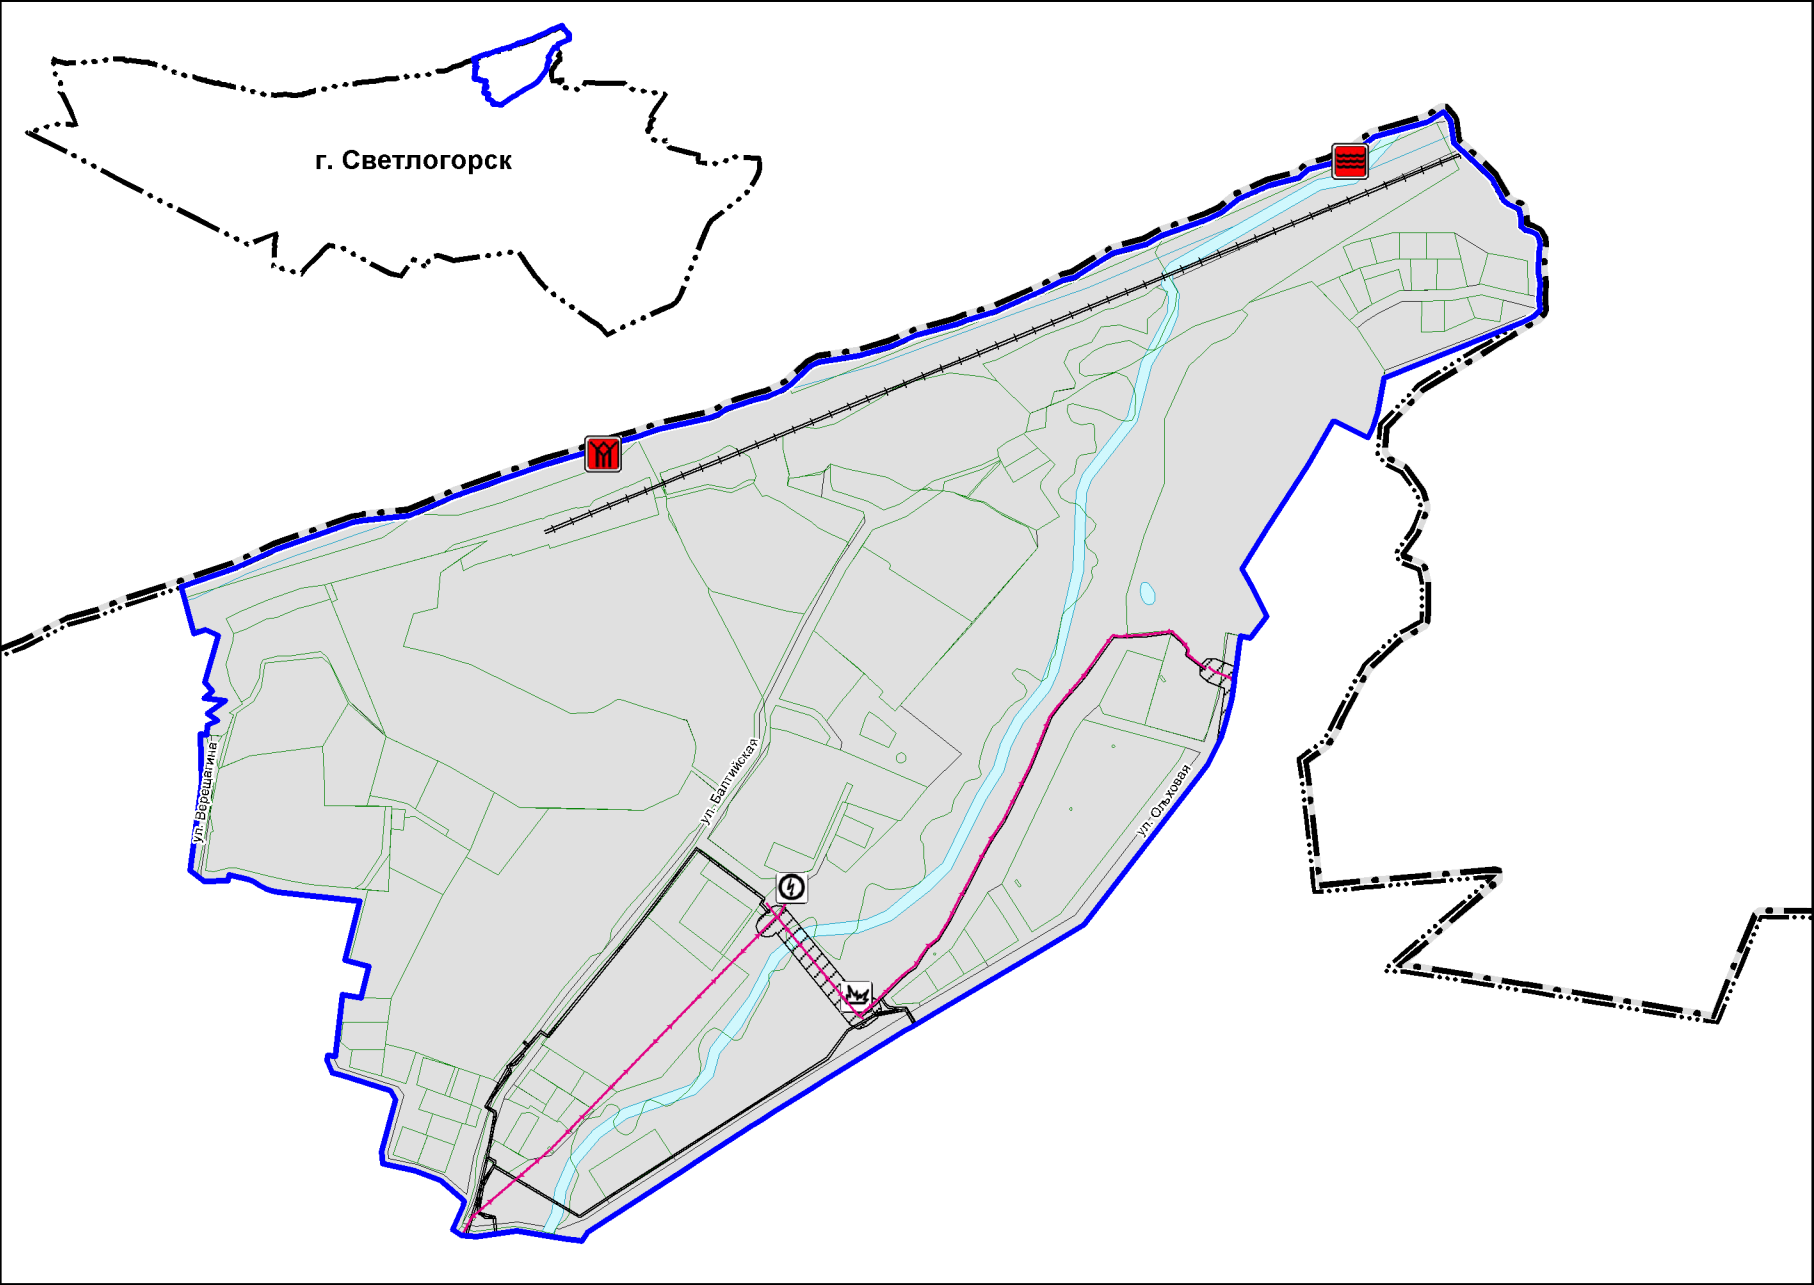

УСЛОВНЫЕ ОБОЗНАЧЕНИЯ

Границы территории г. Светлогорск, в отношении которой вносятся изменения

существующие
 Территориальная граница
 Граница городского округа
 Граница населенного пункта г. Светлогорск

Территории, подверженные риску возникновения чрезвычайных ситуаций техногенного характера *

Территории, подверженные риску возникновения чрезвычайных ситуаций техногенного характера

Линии электропередачи (ЛЭП) **

Линии электропередачи 10 кВ

Электрические подстанции **

Трансформаторная подстанция (ТП)

Распределительные трубопроводы **

Газопровод распределительный высокого давления

планируемые
к размещению

Объекты капитального строительства регионального значения *

Объекты инженерной защиты от опасных геологических процессов

Сооружения противооползневые и противообвальные

Сооружения для защиты берегов морей, водохранилищ, озер, рек

* Отображены в соответствии с проектом Схемы территориального планирования Калининградской области

** Отображаются в целях информационной целостности документа и утверждению в составе генерального плана не подлежат

						Проект внесения изменений				
						Муниципальное образование «Светлогорский городской округ» Калининградской области				
Изм.	Кол.уч	Лист	№ док.	Подпись	Дата					
Разработал					09.24	Проект внесения изменений в генеральный план муниципального образования «Светлогорский городской округ» Калининградской области применительно к части населенного пункта г. Светлогорск в границах ул. Ольховая – Балтийский пр-д – ул. Верещагина (материалы по обоснованию)		Стадия	Лист	Листов
Проверил		Охрименко Д.В.			09.24			ГП	2.3	4
Рук.проекта		Черненко П.В.			09.24					
Директор		Корягин С.В.			09.24					