
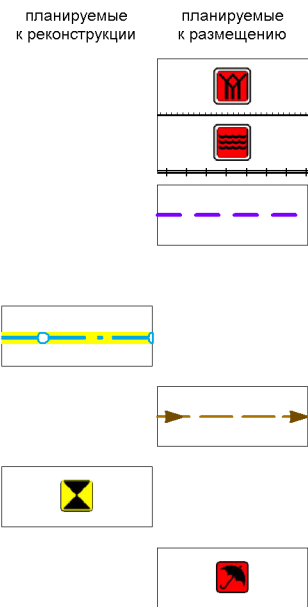


ПРОЕКТ ВНЕСЕНИЯ ИЗМЕНЕНИЙ В ГЕНЕРАЛЬНЫЙ ПЛАН МУНИЦИПАЛЬНОГО ОБРАЗОВАНИЯ «СВЕТЛОГОРСКИЙ ГОРОДСКОЙ ОКРУГ» КАЛИНИНГРАДСКОЙ ОБЛАСТИ  
ПРИМЕНИТЕЛЬНО К ЧАСТИ НАСЕЛЕННОГО ПУНКТА Г. СВЕТЛОГОРСК В ГРАНИЦАХ УЛ. ОЛЬХОВАЯ – БАЛТИЙСКИЙ ПР-Д – УЛ. ВЕРЕЩАГИНА

Карта функциональных зон городского округа

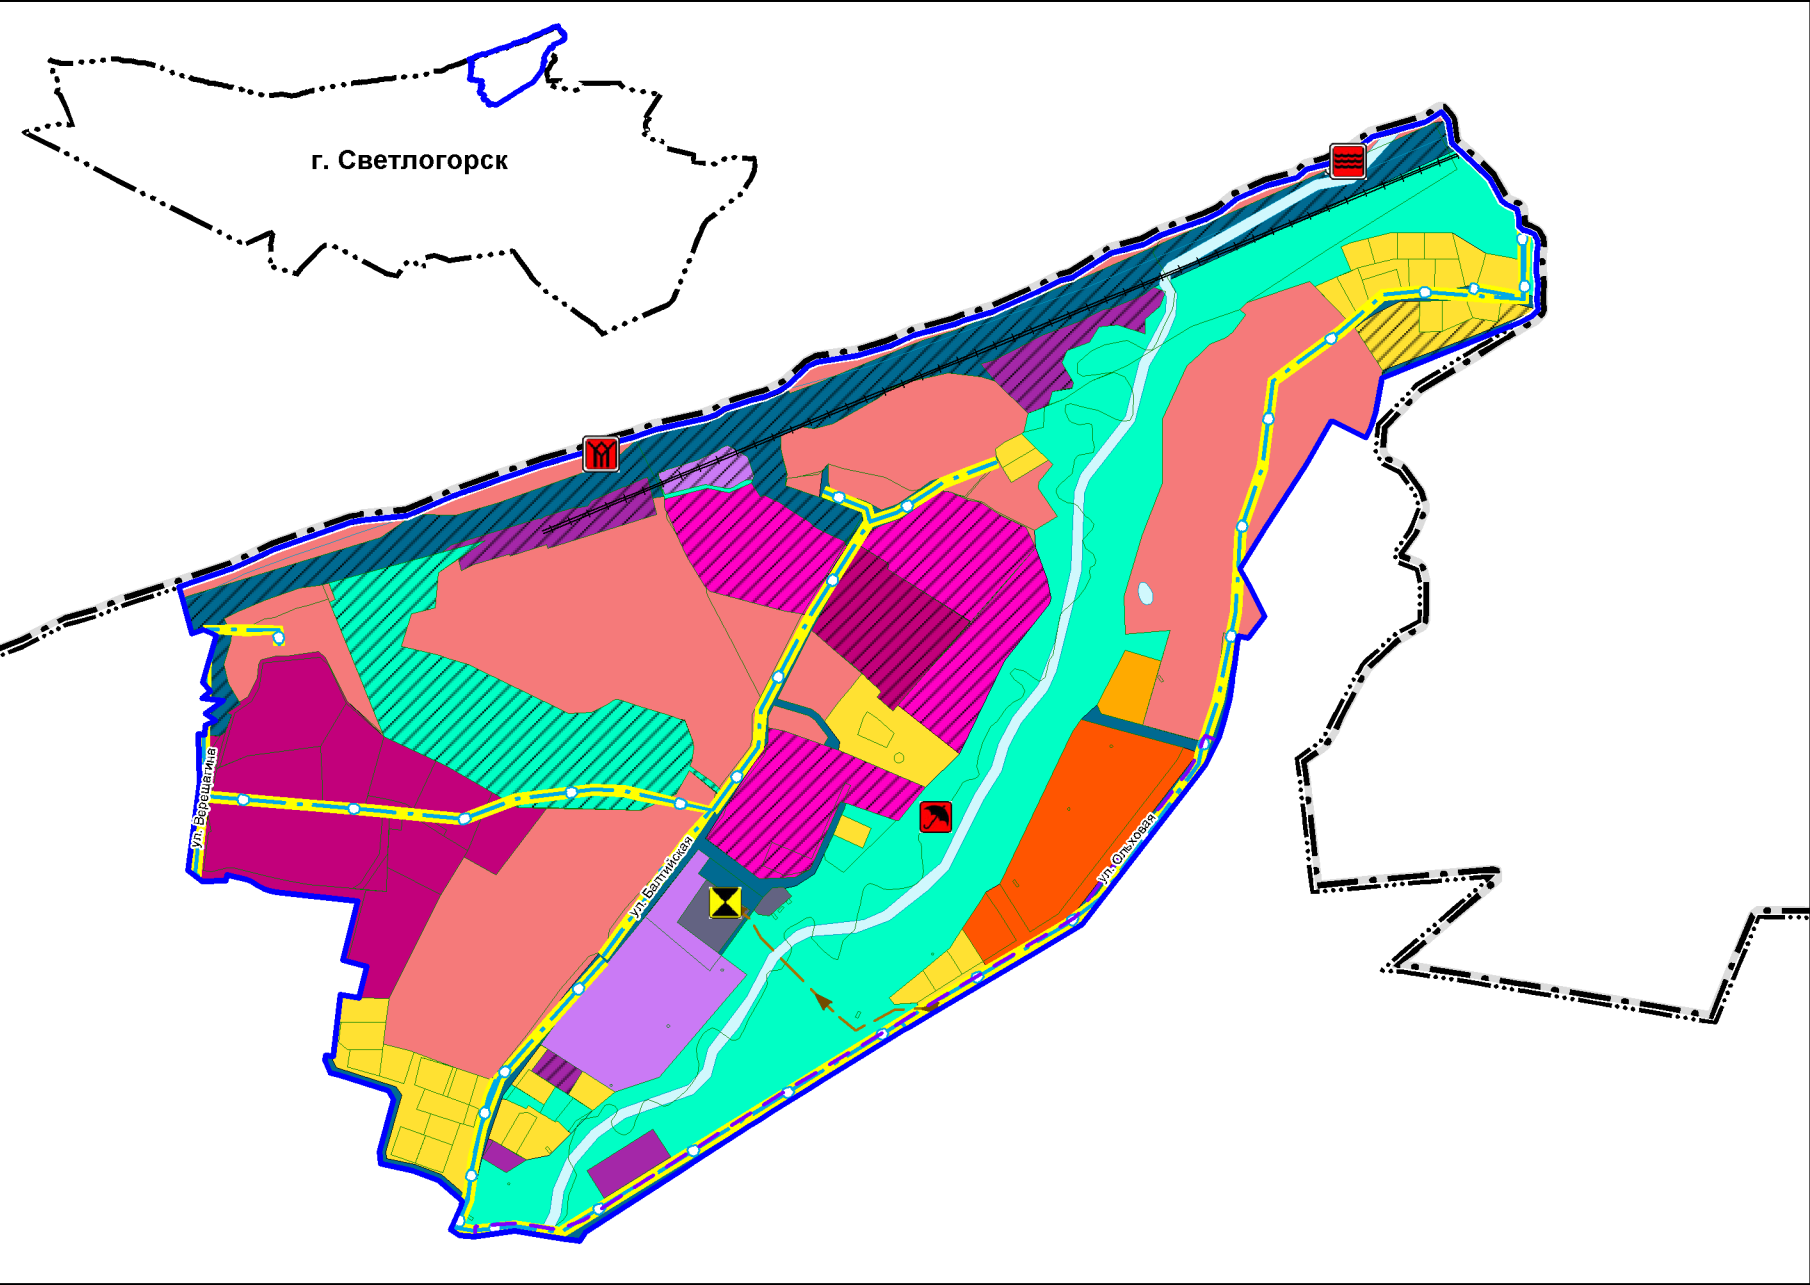

\* Отображаются в целях информационной целостности документа и утверждению в составе генерального плана не подлежат

УСЛОВНЫЕ ОБОЗНАЧЕНИЯ

Границы территории г. Светлогорск, в отношении которой вносятся изменения

существующие

Граница городского округа

Граница населенного пункта г. Светлогорск

планируемые

существующие

Зона застройки индивидуальными жилыми домами

Зона застройки индивидуальными жилыми домами предназначена для застройки преимущественно индивидуальными жилыми домами, домами блокированной жилой застройки и сопутствующими объектами в сфере услуг и первичной ступени культурно-бытового, коммунального, социального обслуживания, а также сопутствующей инженерной и транспортной инфраструктуры.

Зона застройки малоэтажными жилыми домами (до 4 этажей, включая мансардный)

Зона застройки малоэтажными жилыми домами (до 4 этажей, включая мансардный) предназначена для застройки преимущественно малоэтажными жилыми домами, индивидуальными жилыми домами, домами блокированной жилой застройки и сопутствующими объектами в сфере услуг первичной ступени культурно-бытового, коммунального, социального обслуживания, а также сопутствующей инженерной и транспортной инфраструктуры.

Зона застройки среднеэтажными жилыми домами (от 5 до 8 этажей, включая мансардный)

Зона застройки среднеэтажными жилыми домами (от 5 до 8 этажей, включая мансардный) предназначена для застройки преимущественно многоквартирными жилыми домами и сопутствующими объектами в сфере услуг и первичной ступени культурно-бытового, коммунального, социального обслуживания, а также сопутствующей инженерной и транспортной инфраструктуры.

Зона смешанной и общественно-деловой застройки

Предназначена для застройки общественно-деловыми и жилыми зданиями, сопутствующими объектами первичной ступени культурно-бытового, коммунального и социального обслуживания, а также сопутствующей инженерной и транспортной инфраструктуры.

Многофункциональная общественно-деловая зона

Многофункциональная общественно-деловая зона предназначена для застройки объектами инженерного обеспечения, гостиниц, пансионатов, домов отдыха, а также объектов, необходимых для осуществления производственной и предпринимательской деятельности.

Общественно-деловые зоны

Предназначены для размещения торговых центров (торговая площадь которых составляет более 5000 кв.м) и гостиничных комплексов с размещением сопутствующих объектов инженерной инфраструктуры.

Зона специализированной общественной застройки

Зона специализированной общественной застройки предназначена для застройки преимущественно объектами социального назначения в том числе отдельно стоящими объектами дошкольных образовательных организаций, общеобразовательных организаций, организаций дополнительного образования, объектов, реализующих программы профессионального и высшего образования, специальных учебно-воспитательных учреждений для обучающихся с девиантным поведением, научных организаций, объектов культуры и искусства, здравоохранения, социального назначения, объектов физической культуры и массового спорта, культовых зданий, сооружений с размещением сопутствующих объектов инженерного и транспортного обеспечения.

Зона инженерной инфраструктуры

Зона инженерной инфраструктуры предназначена преимущественно для размещения объектов водоснабжения, объектов водоотведения, объектов теплоснабжения, объектов газоснабжения, объектов электроснабжения, объектов связи, инженерной инфраструктуры иных видов, в том числе коридоров пропуска коммуникаций.

Зона транспортной инфраструктуры

Зона транспортной инфраструктуры предназначена преимущественно для размещения объектов автомобильного транспорта, объектов железнодорожного транспорта, объектов воздушного транспорта, объектов водного транспорта, объектов трубопроводного транспорта, объектов транспортной инфраструктуры иных видов, объектов улично-дорожной сети и сопутствующих объектов.

Зона озелененных территорий общего пользования (парки, сады, скверы, бульвары, городские леса)

Предназначена для размещения городских парков, скверов, садов, бульваров, набережных, городских лесов, зеленых насаждений, предназначенных для благоустройства территории, размещения плоскостных спортивных сооружений.

Зона отдыха

Предназначена для размещения детских оздоровительных учреждений, оздоровительно-спортивных лагерей, детских круглогодичных спортивно-оздоровительных центров, пляжей, полей для гольфа, а также сопутствующими объектами инженерной и транспортной (парковки) инфраструктуры, объектами первичной ступени культурно-бытового обслуживания.

						Проект внесения изменений			
						Муниципальное образование «Светлогорский городской округ» Калининградской области			
Изм.	Кол.уч	Лист	№ док.	Подпись	Дата				
Разработал					09.24	Проект внесения изменений в генеральный план муниципального образования «Светлогорский городской округ» Калининградской области применительно к части населенного пункта г. Светлогорск в границах ул. Ольховая – Балтийский пр-д – ул. Верещагина (утверждаемая часть)	Стадия	Лист	Листов
Проверил		Охрименко Д.В.			09.24		ГП	1.3	3
Рук.проекта		Черненко П.В.			09.24				
Директор		Корягин С.В.			09.24				
						Карта функциональных зон городского округа			