


ПРОЕКТ ВНЕСЕНИЯ ИЗМЕНЕНИЙ В ГЕНЕРАЛЬНЫЙ ПЛАН МУНИЦИПАЛЬНОГО ОБРАЗОВАНИЯ «СВЕТЛОГОРСКИЙ ГОРОДСКОЙ ОКРУГ» КАЛИНИНГРАДСКОЙ ОБЛАСТИ  
ПРИМЕНИТЕЛЬНО К ЧАСТИ НАСЕЛЕННОГО ПУНКТА Г. СВЕТЛОГОРСК В ГРАНИЦАХ УЛ. ОЛЬХОВАЯ – БАЛТИЙСКИЙ ПР-Д – УЛ. ВЕРЕЩАГИНА

Карта территорий объектов культурного наследия и особо охраняемых природных территорий федерального, регионального, местного значения \*

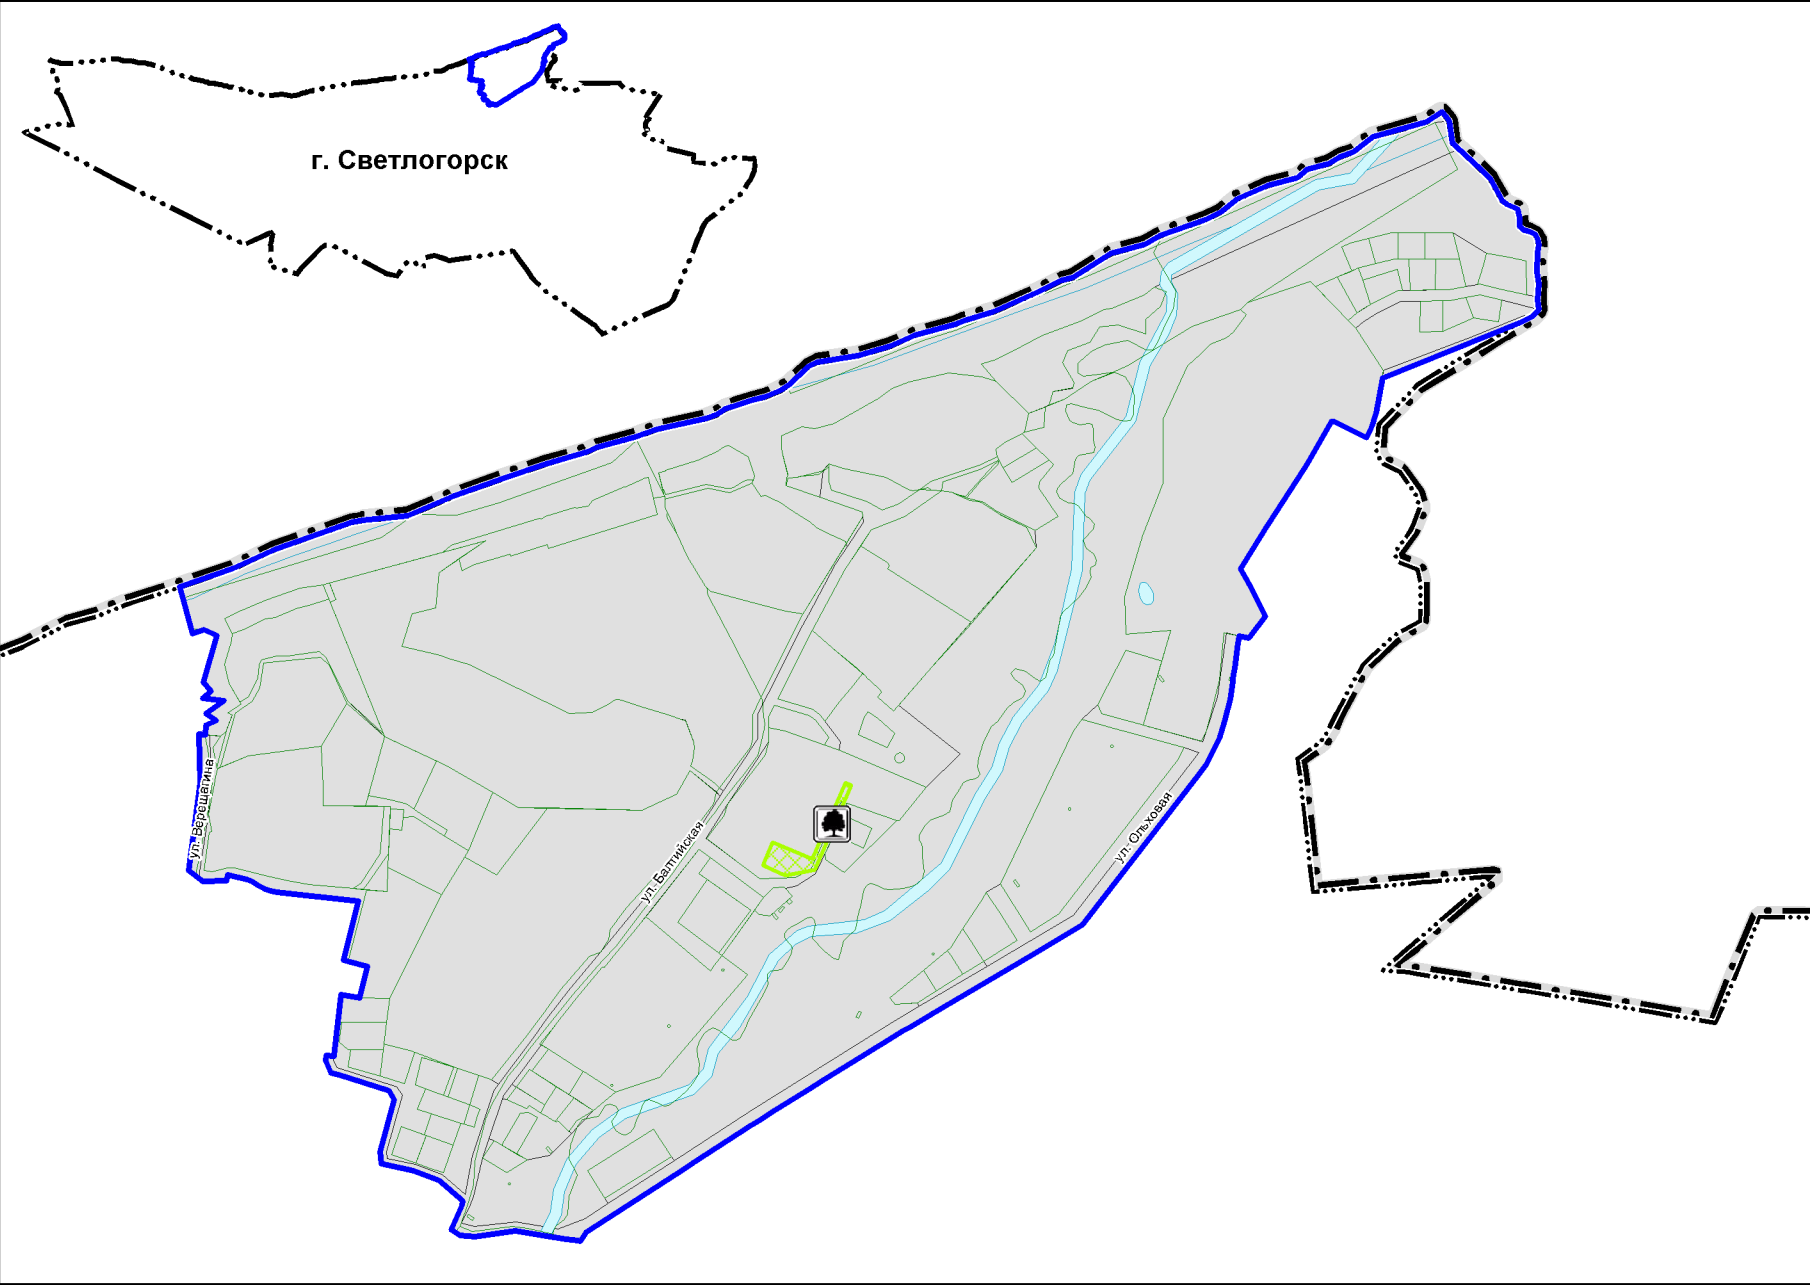

УСЛОВНЫЕ ОБОЗНАЧЕНИЯ

- Границы территории г. Светлогорск, в отношении которой вносятся изменения

существующие

Граница городского округа

Граница населенного пункта г. Светлогорск

существующие

Особо охраняемые природные территории

Памятник природы

\* Проектом внесения изменений не предусмотрены, графические материалы действуют в редакции генерального плана муниципального образования «Светлогорский городской округ» Калининградской области, утвержденного постановлением Правительства Калининградской области от 11.02.2020 № 59 (в редакции постановления Правительства Калининградской области от 11.02.2020 № 59, приказа Министерства градостроительной политика Калининградской области от 14.07.2023 №316)

|             |        |                |        |         |       |   |        |      |        |
|-------------|--------|----------------|--------|---------|-------|---|--------|------|--------|
|             |        |                |        |         |       | Проект внесения изменений   |        |      |        |
|             |        |                |        |         |       | Муниципальное образование «Светлогорский городской округ» Калининградской области   |        |      |        |
| Изм.        | Кол.уч | Лист           | № док. | Подпись | Дата  | Проект внесения изменений в генеральный план муниципального образования «Светлогорский городской округ» Калининградской области применительно к части населенного пункта г. Светлогорск в границах ул. Ольховая – Балтийский пр-д – ул. Верещагина (материалы по обоснованию) | Стадия | Лист | Листов |
| Разработал  |        |                |        |         | 09.24 |   | ГП     | 2.1  | 4      |
| Проверил    |        | Охрименко Д.В. |        |         | 09.24 |   |        |      |        |
| Рук.проекта |        | Черненко П.В.  |        |         | 09.24 |   |        |      |        |
| Директор    |        | Корягин С.В.   |        |         | 09.24 |   |        |      |        |
|             |        |                |        |         |       | Карта территорий объектов культурного наследия и особо охраняемых природных территорий федерального, регионального, местного значения   |        |      |        |