


ПРОЕКТ ВНЕСЕНИЯ ИЗМЕНЕНИЙ В ГЕНЕРАЛЬНЫЙ ПЛАН МУНИЦИПАЛЬНОГО ОБРАЗОВАНИЯ «СВЕТЛОГОРСКИЙ ГОРОДСКОЙ ОКРУГ» КАЛИНИНГРАДСКОЙ ОБЛАСТИ
ПРИМЕНИТЕЛЬНО К ЧАСТИ НАСЕЛЕННОГО ПУНКТА Г. СВЕТЛОГОРСК В ГРАНИЦАХ УЛ. ОЛЬХОВАЯ – БАЛТИЙСКИЙ ПР-Д – УЛ. ВЕРЕЩАГИНА

Карта зон с особыми условиями использования территории

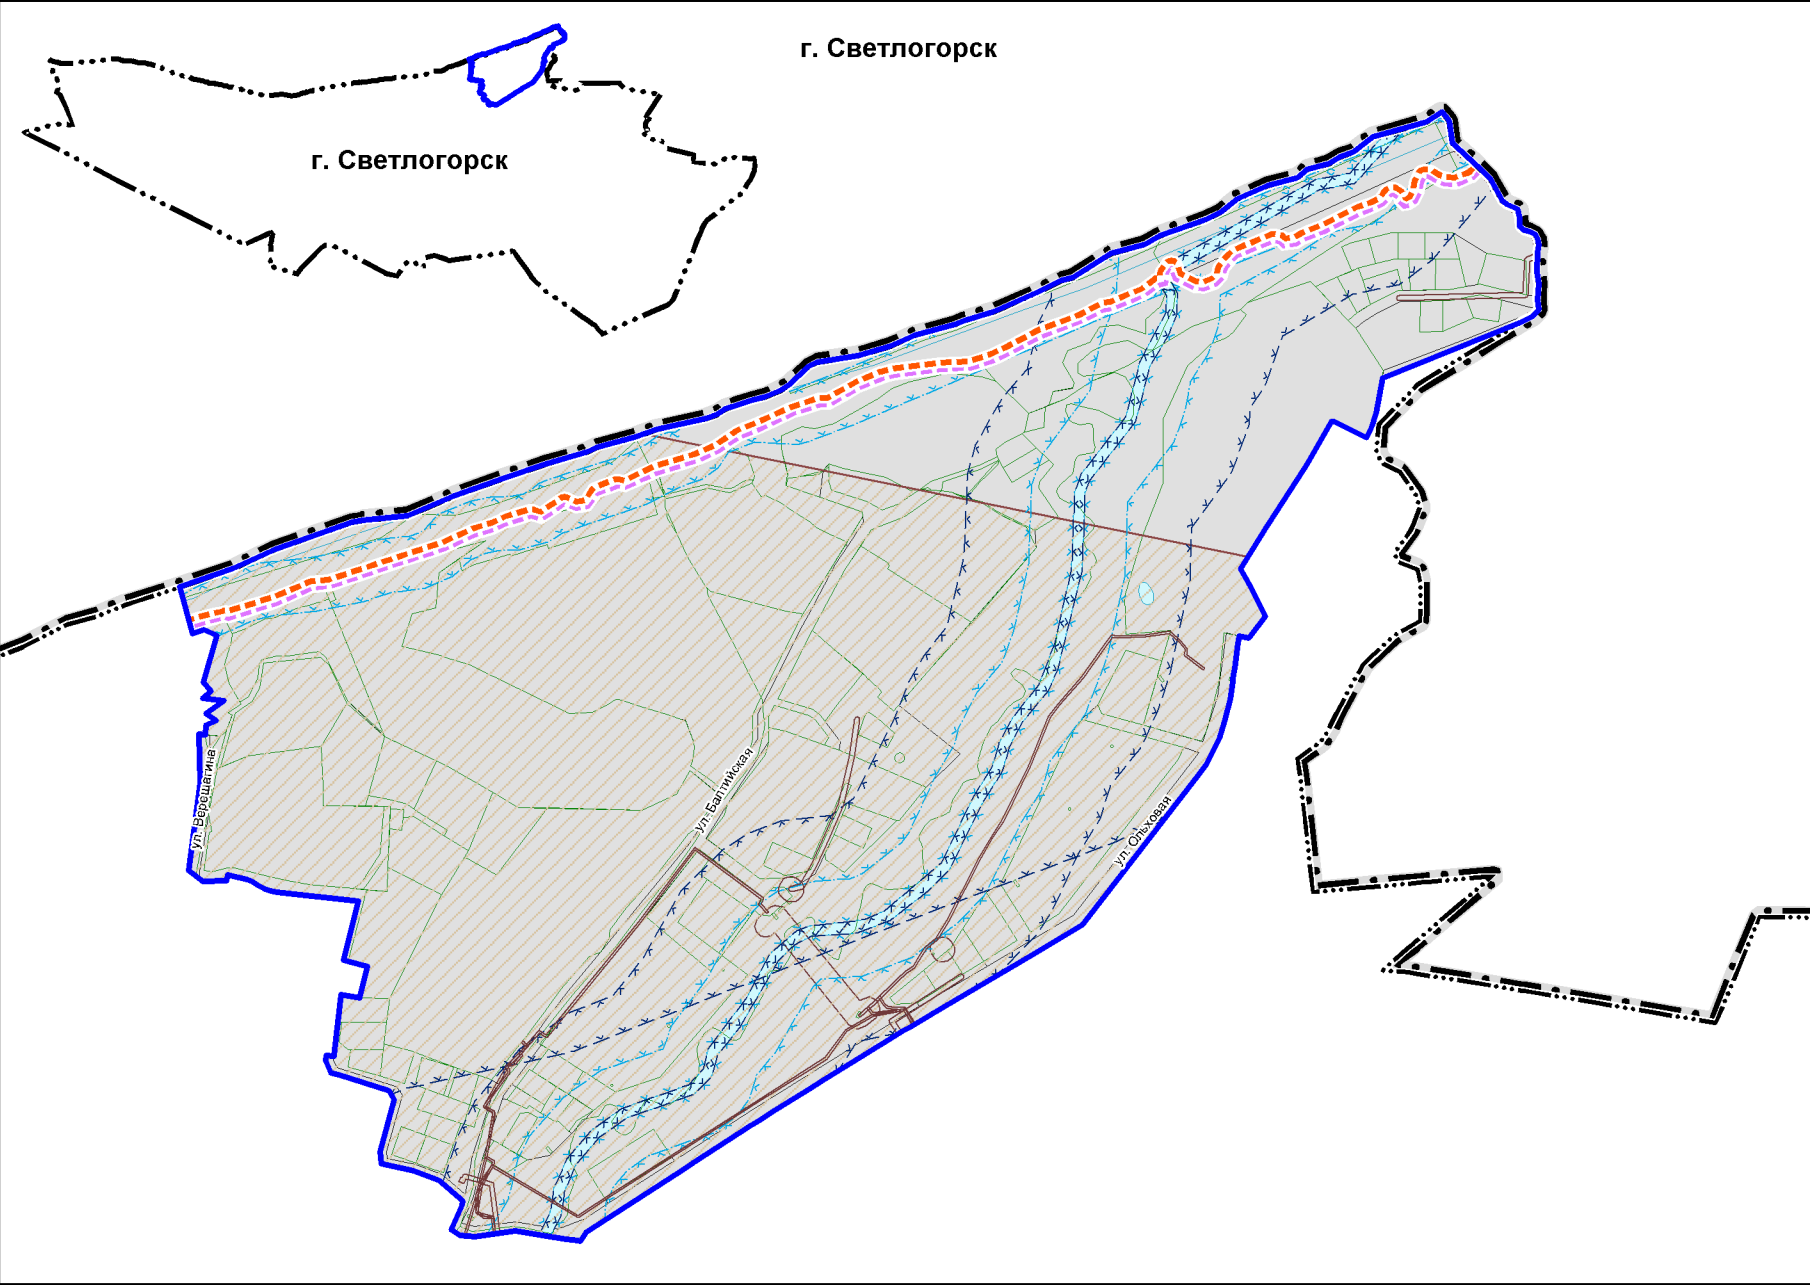

УСЛОВНЫЕ ОБОЗНАЧЕНИЯ

Границы территории г. Светлогорск, в отношении которой вносятся изменения

существующие

Граница городского округа

Граница населенного пункта г. Светлогорск

Территориальная граница

Граница городского округа

Граница населенного пункта г. Светлогорск

Охранная зона инженерных коммуникаций

Охранная зона объектов электроэнергетики, объектов электросетевого хозяйства и объектов по производству электрической энергии (вдоль линий электропередачи, вокруг подстанций)

Иные зоны с особыми условиями использования

Приаэродромная территория

Другие зоны, устанавливаемые в соответствии с законодательством Российской Федерации

Водоохранные зоны

Водоохранная (рыбоохранная) зона

Прибрежные защитные полосы

Прибрежная защитная полоса

Зоны округов санитарной (горно-санитарной) охраны

Первая зона округа санитарной (горно-санитарной) охраны лечебно-оздоровительных местностей, курортов и природных лечебных ресурсов

Вторая зона округа санитарной (горно-санитарной) охраны лечебно-оздоровительных местностей, курортов и природных лечебных ресурсов

* Согласно сведениям единого государственного реестра недвижимости (ЕГРН)

						Проект внесения изменений			
						Муниципальное образование «Светлогорский городской округ» Калининградской области			
Изм.	Кол.уч	Лист	№ док.	Подпись	Дата				
Разработал					09.24	Проект внесения изменений в генеральный план муниципального образования «Светлогорский городской округ» Калининградской области применительно к части населенного пункта г. Светлогорск в границах ул. Ольховая – Балтийский пр-д – ул. Верещагина (материалы по обоснованию)	Стадия	Лист	Листов
Проверил		Охрименко Д.В.			09.24		ГП	2.2	4
Рук.проекта		Черненко П.В.			09.24				
Директор		Корягин С.В.			09.24				
						Карта зон с особыми условиями использования территории			