



МИНФИН РОССИИ

ФЕДЕРАЛЬНОЕ АГЕНТСТВО ПО
УПРАВЛЕНИЮ ГОСУДАРСТВЕННЫМ
ИМУЩЕСТВОМ

ТЕРРИТОРИАЛЬНОЕ УПРАВЛЕНИЕ
ФЕДЕРАЛЬНОГО АГЕНТСТВА ПО
УПРАВЛЕНИЮ ГОСУДАРСТВЕННЫМ
ИМУЩЕСТВОМ В КАЛИНИНГРАДСКОЙ
ОБЛАСТИ

(ТУ РОСИМУЩЕСТВА В
КАЛИНИНГРАДСКОЙ ОБЛАСТИ)

ул. Курортная, д.1, Калининград, 236041
тел.:(4012) 677-200, тел./факс: (4012) 677-200
e-mail: tu39@rosim.gov.ru, <http://www.tu39.rosim.ru>

21.06.2024 № 39-04/4245

На № _____ от _____

Главе администрации
муниципального образования
«Светлогорский городской округ»

В.В. Бондаренко

Калининградский пр-т, д. 77 «А»
г. Светлогорск, Калининградская обл.,
238560

Уважаемый Владимир Владимирович!

В соответствии с п. 2.1 ст. 11.10 Земельного кодекса Российской Федерации Территориальное управление Росимущества в Калининградской области направляет в Ваш адрес схему расположения земельного участка на кадастровом плане территории (далее – Схема), изготовленную в связи образованием земельного участка для обслуживания многоквартирного жилого дома, расположенного по адресу: Калининградская область, г. Светлогорск, ул. Пионерская, 30, для проведения публичных слушаний в порядке, предусмотренном законодательством, в целях дальнейшего ее утверждения.

Приложение: Схема – 1 л.

Руководитель управления

Подлинник электронного документа, подписанного ЭП,
хранится в системе электронного документооборота
Территориального управления Росимущества в Калининградской
области.

СВЕДЕНИЯ О СЕРТИФИКАТЕ ЭП

Сертификат: 00E215F382BD83F825D55EEDC5F81883B8
Кому выдан: Деняк Полина Викторовна
Действителен: с 15.01.2024 до 09.04.2025

П.В. Деняк

Исп. О.В.Тингаева
Отдел учета, контроля и распоряжения имуществом
тел. (4012) 677-209

от _____ № _____

Схема расположения земельного участка на кадастровом плане территории

Условный номер земельного участка: 39:17:010043:36:3У1

Площадь земельного участка: 5165 кв. м.

Обозначение характерных точек границ	Координаты		Обозначение характерных точек границ	Координаты	
	X	Y		X	Y
н1	378850,84	1167279,17	н11	378891,66	1167260,15
н2	378792,78	1167260,43	н12	378891,66	1167260,16
н3	378788,22	1167253,48	н13	378898,29	1167262,96
н4	378773,45	1167237,75	н14	378897,29	1167265,37
н5	378776,03	1167227,06	н15	378906,62	1167269,34
н6	378781,18	1167213,37	н16	378901,78	1167280,84
н7	378794,03	1167218,52	н17	378894,32	1167277,7
н8	378796,82	1167211,84	н18	378891,51	1167276,53
н9	378894,68	1167252,95	н19	378886,27	1167289,06
н10	378893,36	1167256,11	н1	378850,84	1167279,17

Образование земельного участка путем раздела земельного участка с кадастровым номером 39:17:010043:36 с сохранением исходного в измененных границах

Характеристики образуемого земельного участка:

Местоположение:

Россия, Калининградская область, Светлогорский городской округ, участок ограничен ул. Пригородная-ул. Сиреневая-проседом, отбоящим застройку и огорода-ул. Пионерская

Категория земель:



Земли населенных пунктов

Разрешенное использование:

Округ санитарной охраны курорта федерального значения

Территориальные зоны:

Зона застройки среднеэтажными жилыми домами

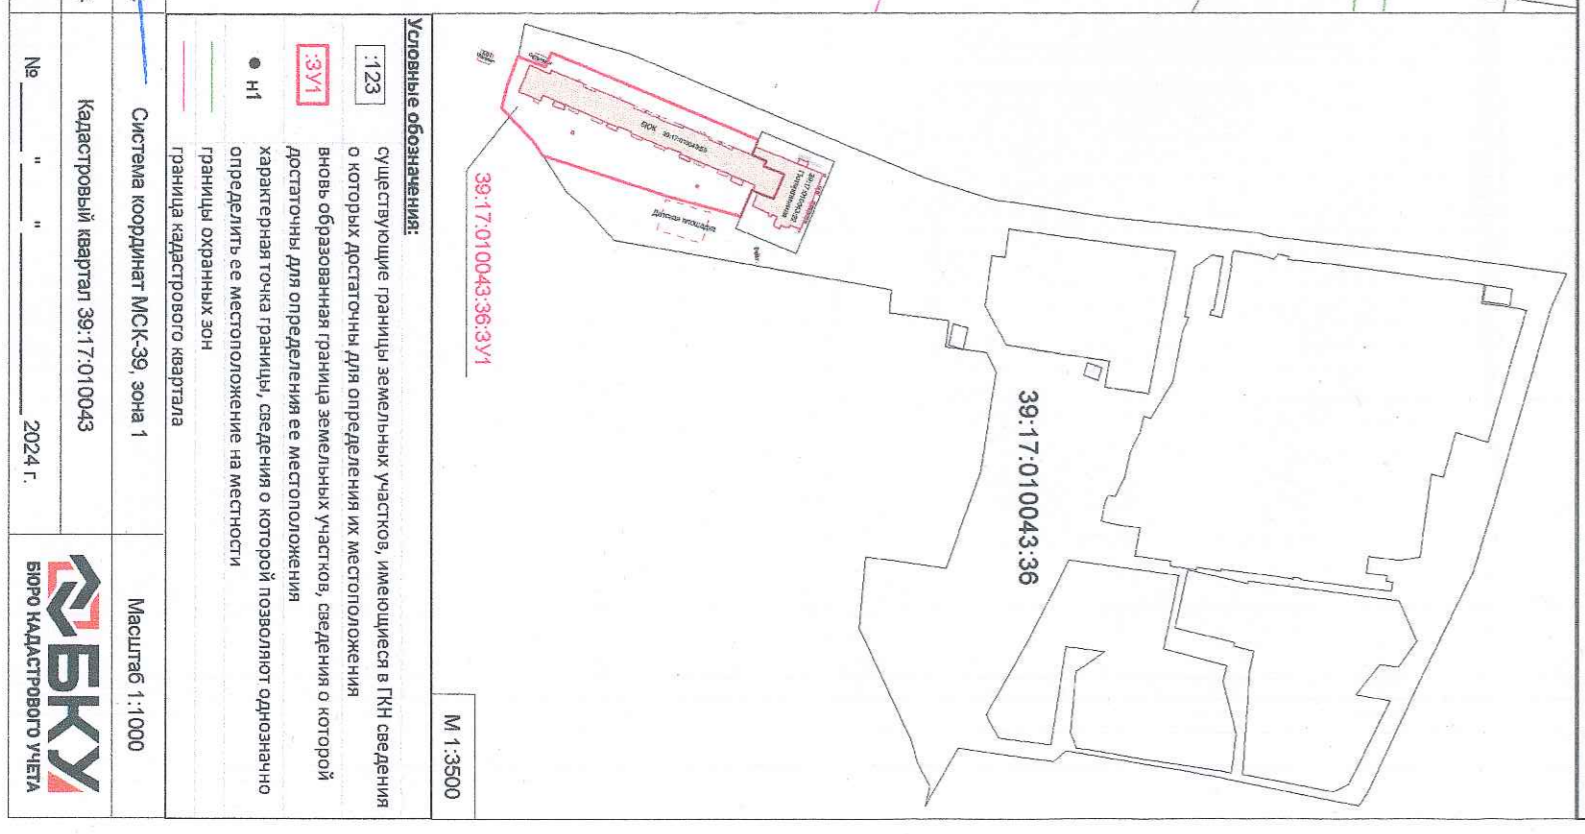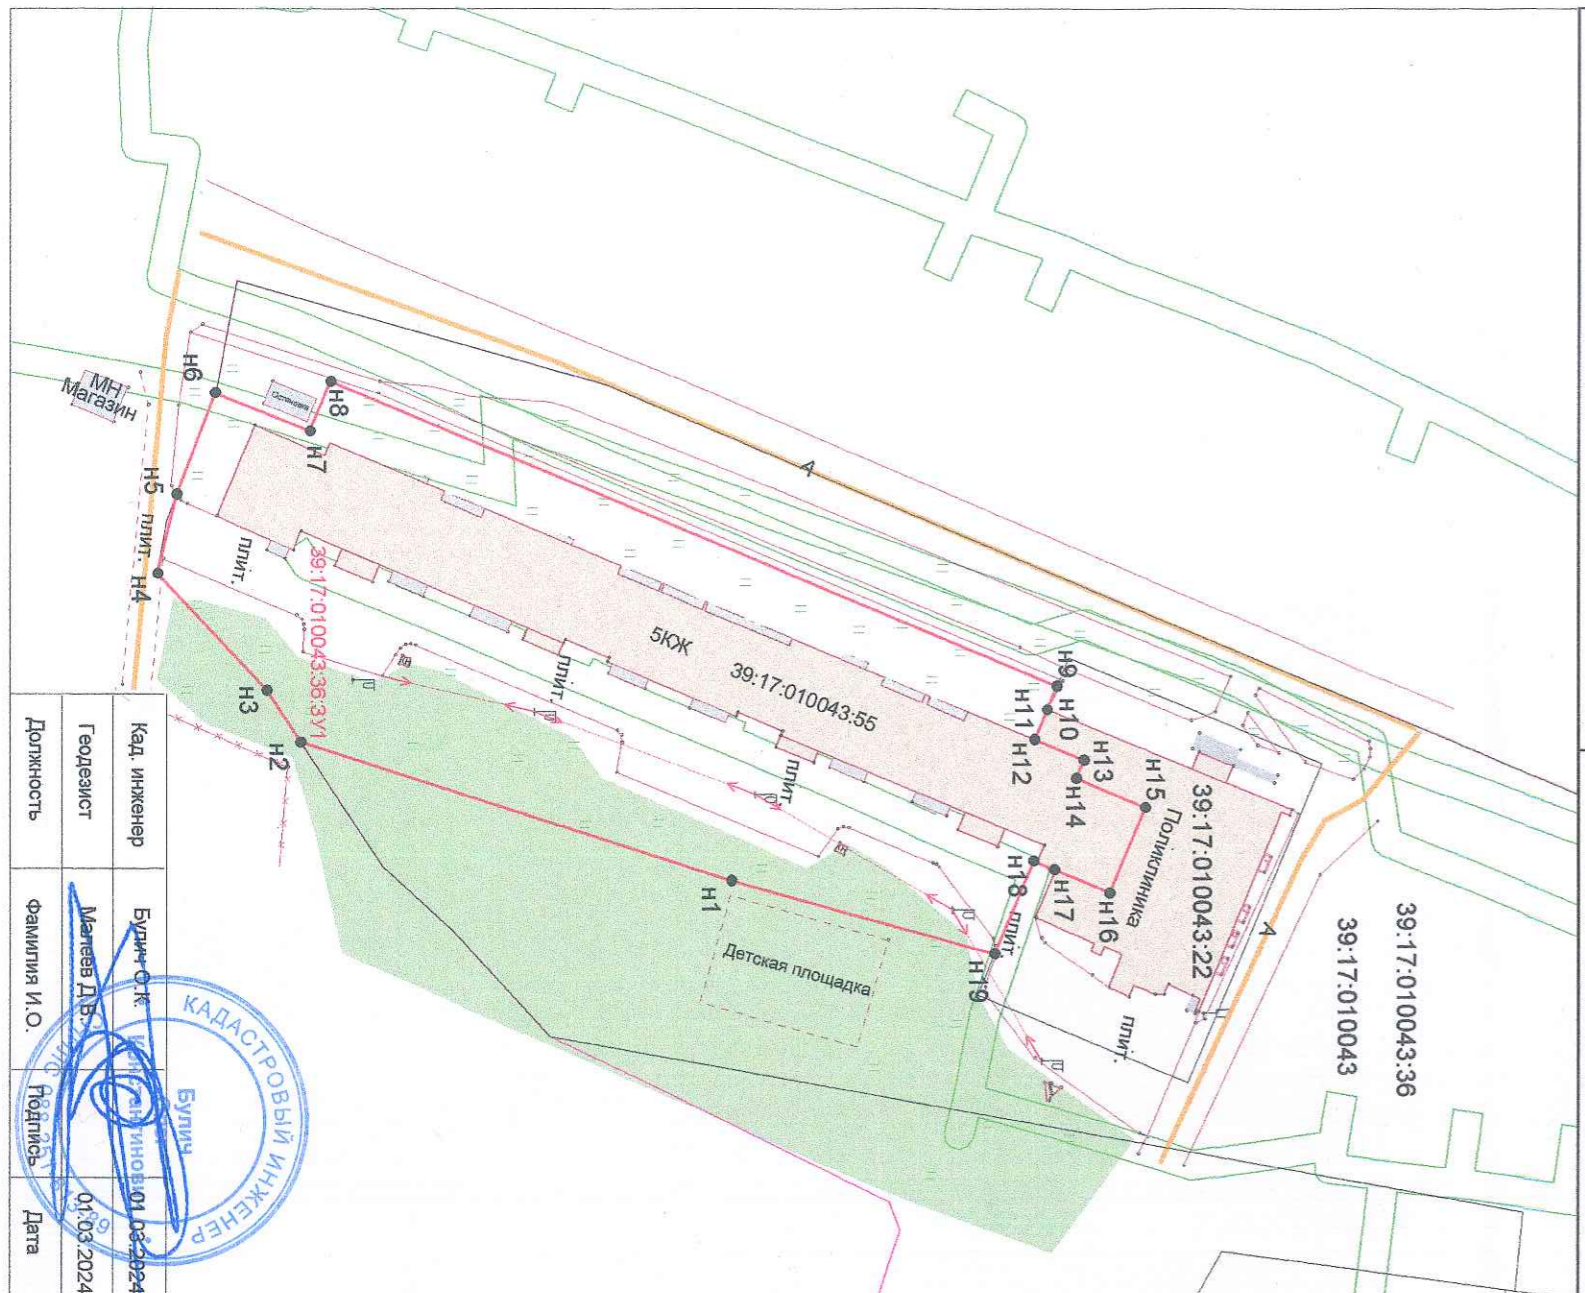

Условные обозначения:

- 1:23 существующие границы земельных участков, имеющиеся в ГН сведениях о которых достаточны для определения их местоположения
- 3У1 вновь образованная граница земельных участков, сведения о которой достаточны для определения ее местоположения
- н1 характерная точка границы, сведения о которой позволяют однозначно определить ее местоположение на местности
- границы охранных зон
- граница кадастрового квартала
- Система координат МСК-39, зона 1

М 1:3500

Кад. инженер	Буднич О.К.	Подпись	Дата
Геодезист	Мелев Д.В.	Подпись	01.03.2024
Должность	Фамилия И.О.	Подпись	Дата

№	2024 г.	Масштаб 1:1000
Кадастровый квартал 39:17:010043		Бюро кадастрового учета

