




						Калининградская обл., Светлогорский район, п. Майский, ул. Березовая 11			
Изм.	Кол.уч.	Лист	№ док.	Подпись	Дата	Объемно-пространственное изображение	Стадия	Лист	Листов
Заказчик	Валька В.С.						ЭП	6	14
Архитектор	Артемьев С.И.						ООО "Альянс плюс"		
Н. контр.	Вобликов А.Ю.								



						Калининградская обл., Светлогорский район, п. Майский, ул. Березовая 11			
Изм.	Кол.уч.	Лист	№ док.	Подпись	Дата	Объемно-пространственное изображение	Стадия	Лист	Листов
Заказчик	Валька В.С.						ЭП	7	14
Архитектор	Артемьев С.И.						ООО "Альянс плюс"		
Н. контр.	Вобликов А.Ю.								

Фасад в осях 1-4

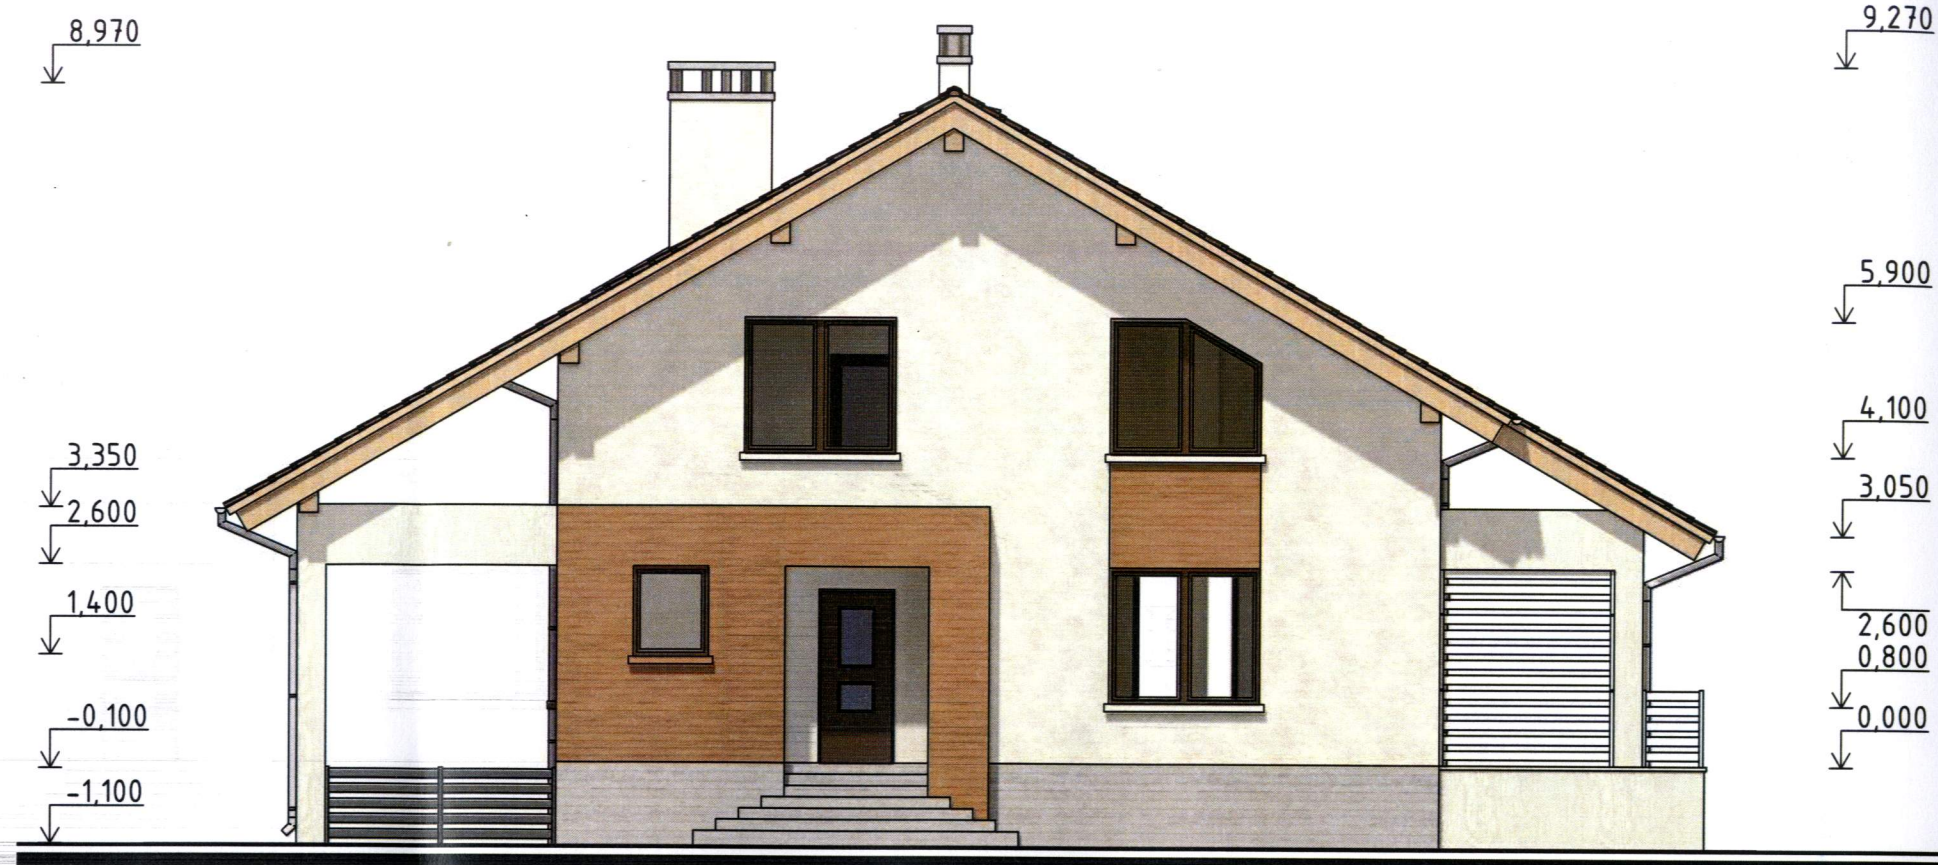

Фасад в осях Е-А





Изм.	Кол.уч.	Лист	№ док.	Подпись	Дата
Заказчик	Валька В.С.				
Архитектор	Артемьев С.И.				
Н. контр.	Вобликов А.Ю.				

Калининградская обл., Светлогорский район,
п. Майский, ул. Березовая 11

Фасад в осях 1-4
Фасад в осях Е-А
М 1:100

Стадия	Лист	Листов
ЭП	12	14
ООО "Альянс плюс"		

Фасад в осях 4-1

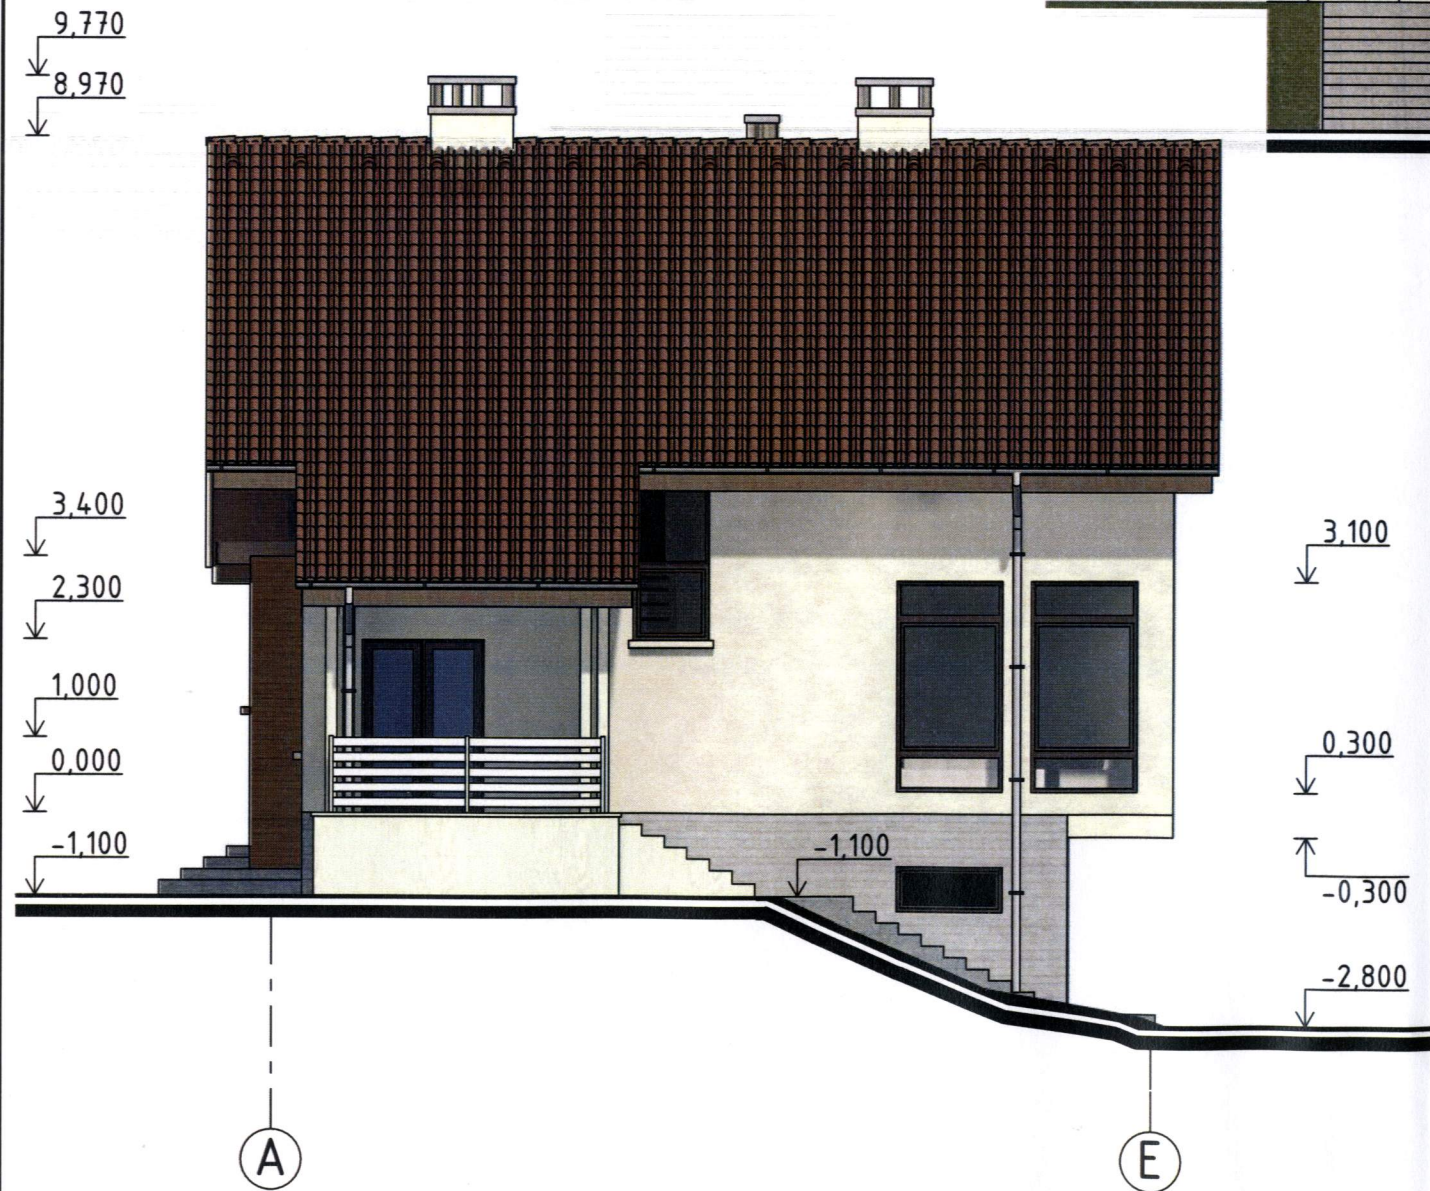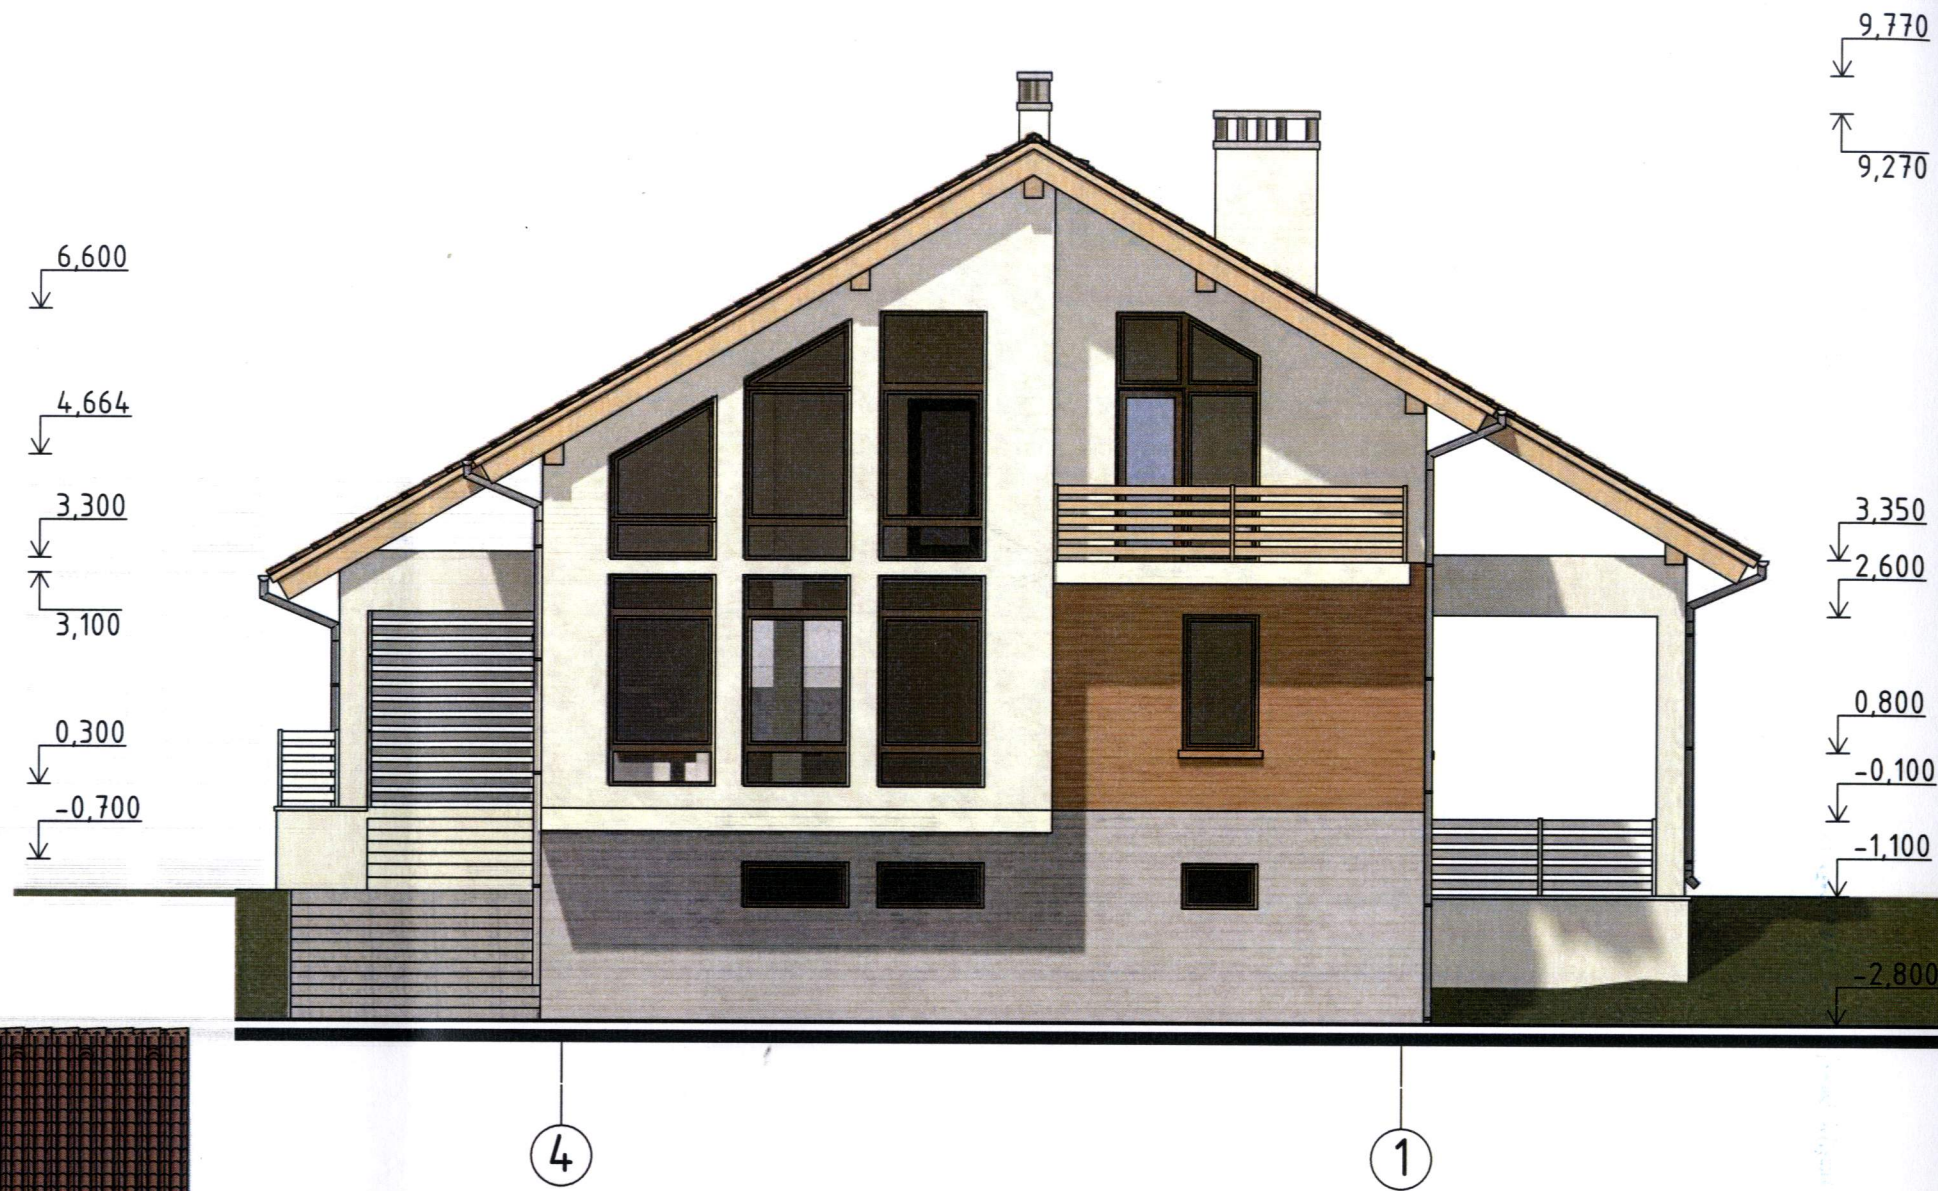

Фасад в осях А-Е

Изм.	Кол.уч.	Лист	№ док.	Подпись	Дата
Заказчик	Валька В.С.				
Архитектор	Артемьев С.И.				
Н. контр.	Вобликов А.Ю.				

Калининградская обл., Светлогорский район,
п. Майский, ул. Березовая 11

Фасад в осях 4-1
Фасад в осях А-Е
М 1:100

Стадия	Лист	Листов
ЭП	13	14

ООО "Альянс плюс"



5.3. Фасад с юго-восточной и юго-западной сторон земельного участка



4. Схема планировочной организации земельного участка с кадастровым номером 39:17:010051:31

(сокращается минимальный отступ от северо-западной границы земельного участка до 2,0 метров и от северо-восточной границы земельного участка до 1,9 метра)

