


Условные обозначения

Усл.об	Наименования	Элементы по планировке благоустройству, озеленению и освещению
	Объекты капитального строительства	Озеленение
	Проектируемый объект кап. стр.	Красная линия
	Существующий объект кап. стр.	Граница земельного участка
	Объект вспом. использования (гаражи)	Зона отступа от красных линий
	Проезды и подходы	Граница обязательного благоустройства
	Проезды существ./проектир.	Малые арх. формы
	Пешеходные дорожки существ./проектир.	

						06/18-AP		
						Калининградская обл, г. Светлогорск, ул. Балтийская, д. 13		
Изм.	Кол.ч.	Лист	№Док.	Подп.	Дата	Стадия	Лист	Листов
Г. дир.		Слайковская О.В.				АР	4	
Арх.		Пичугин А.И.						
Малозэтажный жилой дом								
Схема планировочной организации земельного участка								




						06/18-AP			
						Малоэтажный жилой дом по адресу: Калининградская обл, г. Светлогорск, ул. Балтийская, д. 13			
Изм.	Колуч.	Лист	№Док.	Подп.	Дата	Раздел 2: Архитектурные решения	Стадия	Лист	Листов
							АР	11	
						Общий вид здания			
						 ООО "РАКУРС"			


Квартирография 3 этажа

№	Название Зоны	Площадь
1	Балкон	1,75
	Ванная	4,31
	Жилая	36,16
	Коридор	9,17
	Кухня-	12,67
		64,06 м²
2	Балкон	1,48
	Ванная	4,22
	Жилая	15,44
	Коридор	7,18
	Кухня-	15,17
		43,49 м²
3	Балкон	1,48
	Ванная	3,90
	Жилая	17,59
	Коридор	9,54
	Кухня-	8,98
		41,49 м²
4	Балкон	1,34
	Ванная	6,05
	Жилая	17,78
	Коридор	7,85
	Кухня-	10,62
		43,64 м²
5	Балкон	1,35
	Ванная	6,06
	Жилая	17,35
	Коридор	7,85
	Кухня-	10,62
		43,23 м²
6	Балкон	1,34
	Ванная	3,90
	Жилая	17,59
	Коридор	9,57
	Кухня-	8,98
		41,38 м²
7	Балкон	1,35
	Ванная	4,30
	Жилая	18,51
	Коридор	7,11
	Кухня-	15,24
		46,51 м²
8	Балкон	1,75
	Ванная	4,46
	Жилая	36,24
	Коридор	9,06
	Кухня-	12,42
		63,93 м²
9	Балкон	1,34
	Ванная	3,90
	Жилая	17,59
	Коридор	9,57
	Кухня-	8,98
		41,38 м²
Общая площадь квартир		387,73 ...


Экспликация помещений 3 этажа

№	Наименование	Площадь
1	2 комн. квартира	64,06
2	1 комн. квартира	43,49
3	1 комн. квартира	41,49
4	1 комн. квартира	43,64
5	1 комн. квартира	43,23
6	1 комн. квартира	41,38
7	1 комн. квартира	46,51
8	2 комн. квартира	63,93
9	Места общего пользования	55,12
	Общая площадь помещений	442,85 ...
	Общая площадь этажа	517,32

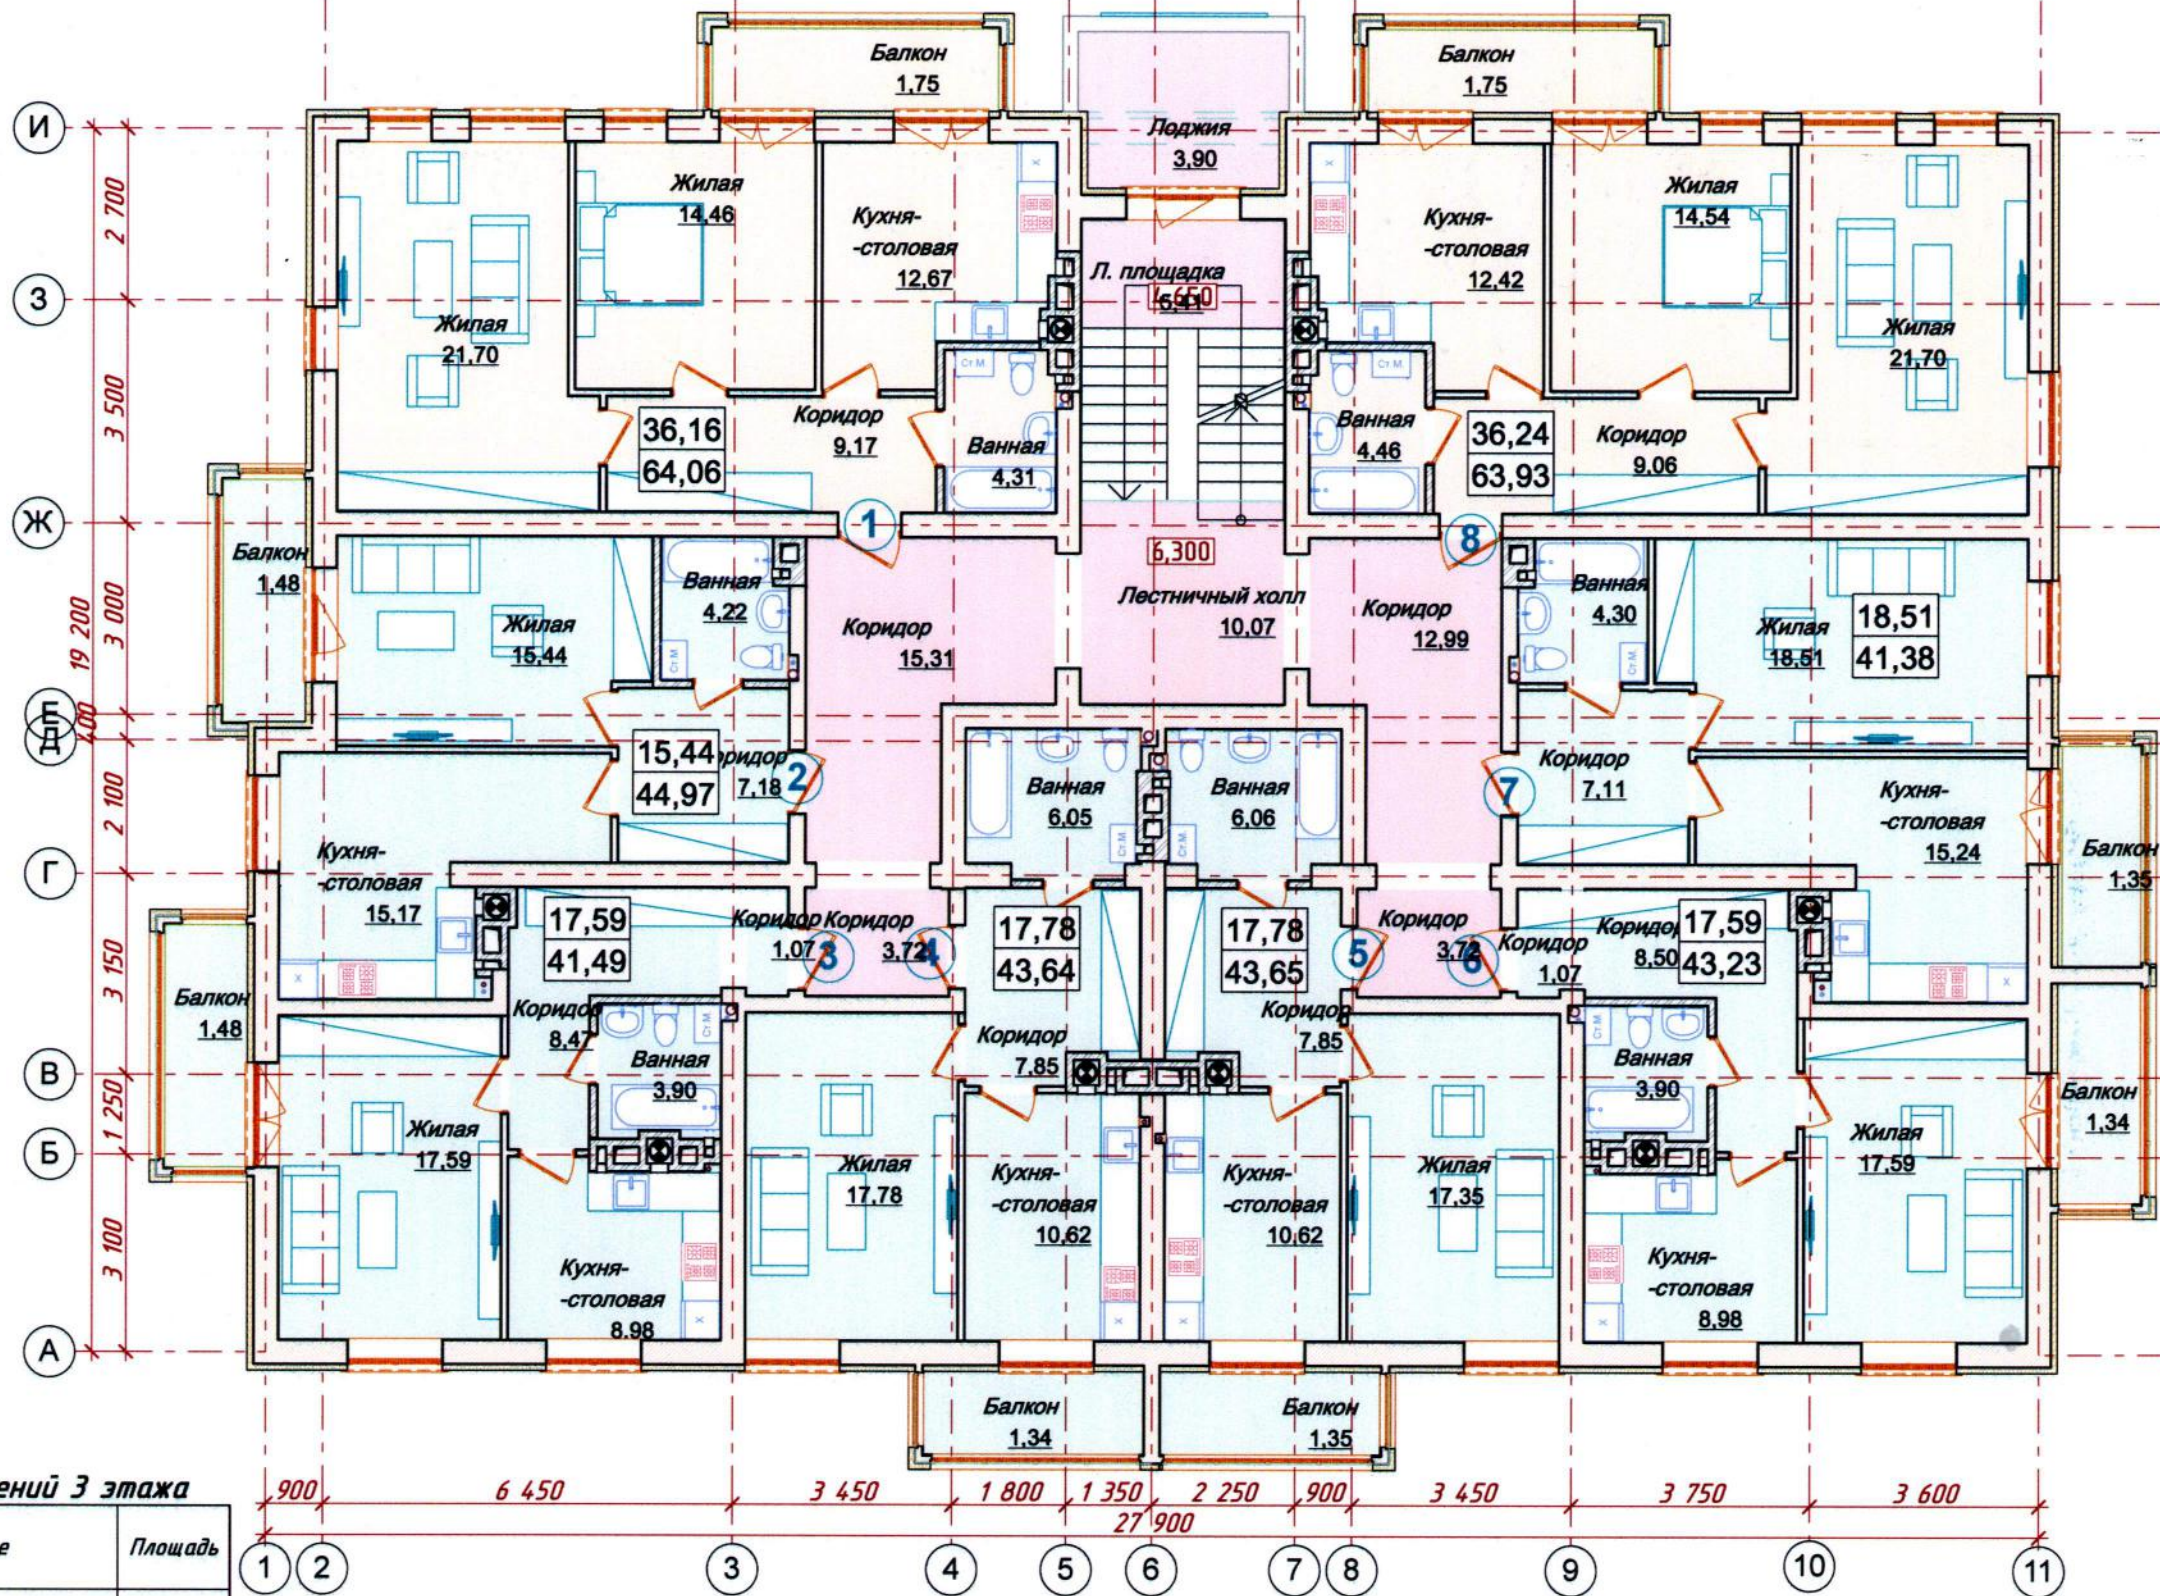


					06/18-AP				
					Малозэтажный жилой дом по адресу: Калининградская обл., г. Светлогорск, ул. Балтийская, д. 13				
Изм.	Кол.чч	Лист	№Док.	Подп.	Дата	Раздел 2: Архитектурные решения	Стадия	Лист	Листов
Г. дир.							АР	15	
Арх.						План на отм. 6,300			



						06/18-AP			
						Малоэтажный жилой дом по адресу: Калининградская обл., г. Светлогорск, ул. Балтийская, д. 13			
Изм.	Кол-во	Лист	№Док.	Подп.	Дата	Раздел 2: Архитектурные решения	Стадия	Лист	Листов
Г. дир.		Слайковская О.В.					АР	19	
Арх.		Пичугин А.И.							
						Фасад 1-11	 ООО "РАКУРС"		



						06/18-AP			
						Малоэтажный жилой дом по адресу: Калининградская обл., г. Светлогорск, ул. Балтийская, д. 13			
Изм.	Колуч.	Лист	№Док.	Подп.	Дата	Раздел 2: Архитектурные решения	Стадия	Лист	Листов
							АР	7	
						Общий вид здания	 ООО "РАКУРС"		




06/18-AP

Малоэтажный жилой дом
по адресу: Калининградская обл., г. Светлогорск, ул. Балтийская, д. 13

Изм.	Коллч.	Лист	№Док.	Подп.	Дата	Стадия	Лист	Листов
						Раздел 2: Архитектурные решения	АР	8
Г. дир.	Слайковская О.В.							
Арх.	Пичугин А.И.							
						Общий вид здания		




ООО "РАКУРС"

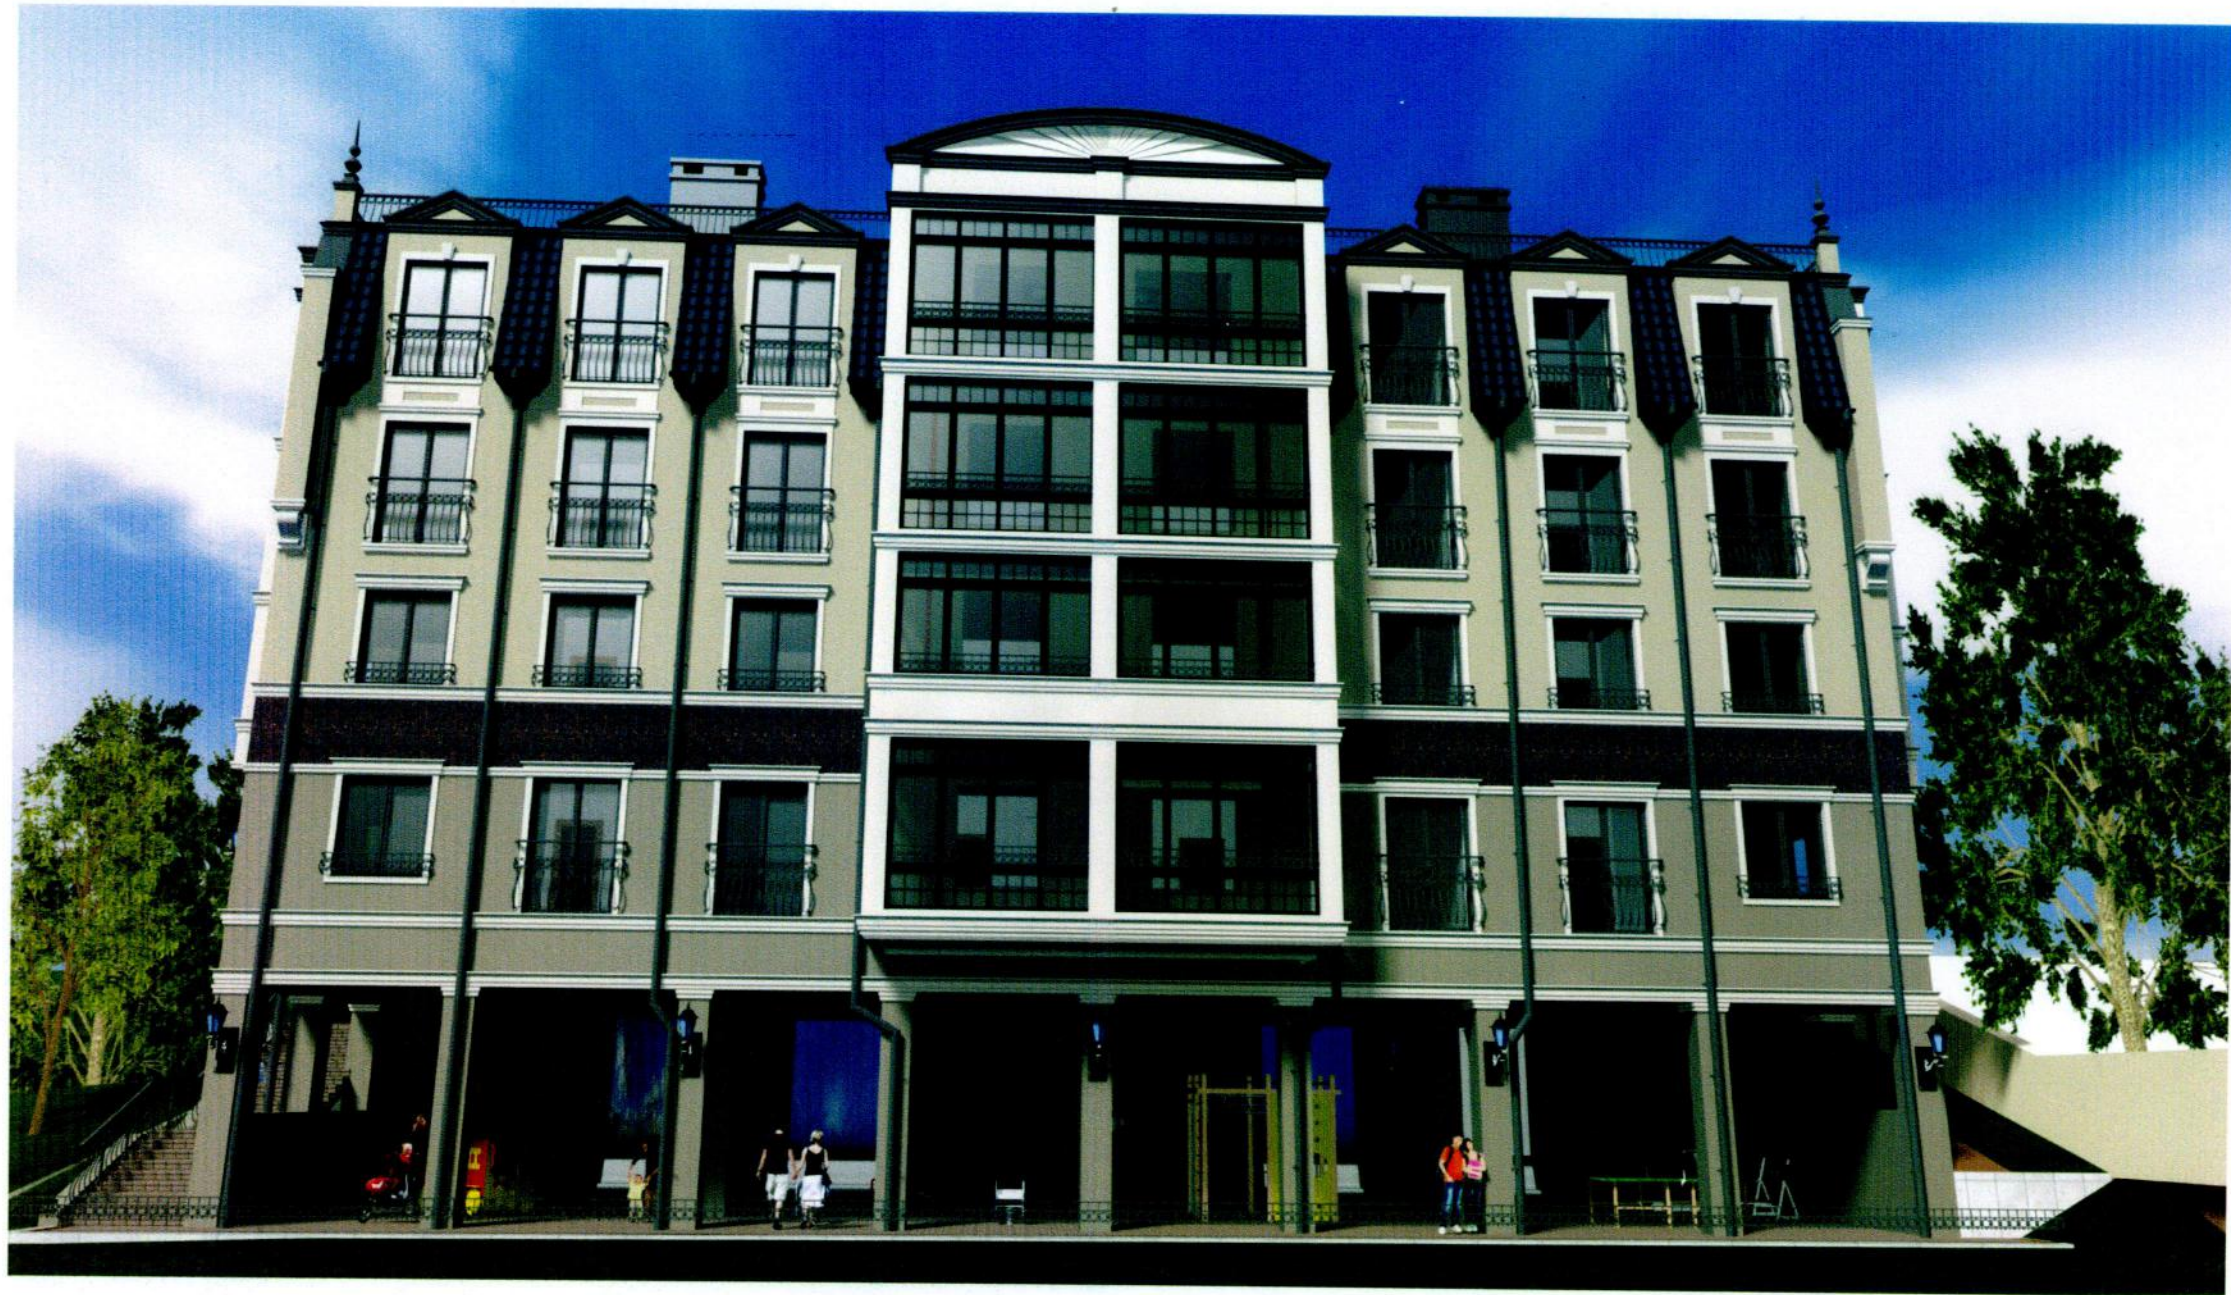


										06/18-AP
										Малозэтажны жылы дом по адресу: Калининградская обл., г. Светлогорск, ул. Балтийская, д. 13
Изм.	Кол-во	Лист	№ Док.	Подп.	Дата					
Г. дир.		Слайковская О.В.								Раздел 2: Архитектурные решения
Арх.		Пичугин А.И.								Стадия АР
										Лист 9
										Листов
										Общий вид здания
										ООО "РАКУРС"




						06/18-AP			
						Малоэтажный жилой дом по адресу: Калининградская обл, г. Светлогорск, ул. Балтийская, д. 13			
Изм.	Коллч	Лист	№Док.	Подп.	Дата	Раздел 2: Архитектурные решения	Стадия	Лист	Листов
							АР	5	
						Общий вид здания	 ООО "РАКУРС"		




						06/18-AP			
						Малозэтажны жылы дом по адресу: Калининградская обл, г. Светлогорск, ул. Балтийская, д. 13			
Изм.	Кол-во	Лист	№ Док	Подп.	Дата	Раздел 2: Архитектурные решения	Стадия	Лист	Листов
Г. дир.		Слайковская О.В.					АР	17	
Арх.		Пичугин А.И.							
						Фасад 11-1	 ООО "РАКУРС"		



						06/18-AP			
						Малоэтажный жилой дом по адресу: Калининградская обл, г. Светлогорск, ул. Балтийская, д. 13			
Изм.	Кол.	Лист	№ Док.	Подп.	Дата	Раздел 2: Архитектурные решения	Стадия	Лист	Листов
Г. дир.		Слайковская О.В.					АР	18	
Арх.		Пичугин А.И.				Фасад И-А	 ООО "РАКУРС"		



						<i>06/18-AP</i>			
						<i>Малозэтажны жылы дом па адрэсу: Калининградская обл, г. Светлогорск, ул. Балтийская, д. 13</i>			
<i>Изм.</i>	<i>Кол-во</i>	<i>Лист</i>	<i>№Док.</i>	<i>Подп.</i>	<i>Дата</i>	<i>Раздел 2: Архитектурные решения</i>	<i>Стадия</i>	<i>Лист</i>	<i>Листов</i>
							<i>AP</i>	<i>10</i>	
<i>Г. дир.</i>		<i>Слайковская О.В.</i>				<i>Общий вид здания</i>	 <i>ООО "РАКУРС"</i>		
<i>Арх.</i>		<i>Пичугин А.И.</i>							



										06/18-AP
										Малозэтажны жилой дом по адресу: Калининградская обл, г. Светлогорск, ул. Балтийская, д. 13
Изм.	Кол-во	Лист	№Док.	Подп.	Дата					
Г. дир.		Слайковская О.В.								
Арх.		Пичугин А.И.								
										Раздел 2: Архитектурные решения
										Стадия
										Лист
										Листов
										АР
										6
										Общий вид здания
										