

**СХЕМА
РАСПОЛОЖЕНИЯ ЗЕМЕЛЬНОГО УЧАСТКА ИЛИ ЗЕМЕЛЬНЫХ УЧАСТКОВ НА КАДАСТРОВОМ ПЛАНЕ
ТЕРРИТОРИИ, ПОДГОТОВКА КОТОРОЙ ОСУЩЕСТВЛЯЕТСЯ В ФОРМЕ ДОКУМЕНТА НА БУМАЖНОМ
НОСИТЕЛЕ**

Утверждена

(наименование документа об утверждении, включая

наименования органов государственной власти или

органов местного самоуправления, принявших решение об утверждении схемы
или подписавших соглашение о перераспределении земельных участков)

от _____ № _____

**СХЕМА
расположения земельного участка или земельных участков на кадастровом плане
территории**

Условный номер земельного участка **39:17:010016:31:3У1**, образуемого путем раздела земельного участка с кадастровым номером 39:17:010016:31 с сохранением исходного в измененных границах (указывается в случае, если предусматривается образование двух и более земельных участков)

Площадь земельного участка **655 м²**

(указывается проектная площадь образуемого земельного участка, вычисленная с использованием технологических и программных средств, в том числе размещенных на официальном сайте федерального органа исполнительной власти, уполномоченного Правительством Российской Федерации на осуществление государственного кадастрового учета, государственной регистрации прав, ведение Единого государственного реестра недвижимости и предоставление сведений, содержащихся в Едином государственном реестре недвижимости, в информационно-телекоммуникационной сети "Интернет" (далее - официальный сайт), с округлением до 1 квадратного метра. Указанное значение площади земельного участка может быть уточнено при проведении кадастровых работ не более чем на десять процентов)

Обозначение характерных точек границ	Координаты, м	
	(указываются в случае подготовки схемы расположения земельного участка с использованием технологических и программных средств, в том числе размещенных на официальном сайте. Значения координат, полученные с использованием указанных технологических и программных средств, указываются с округлением до 0,01 метра)	
	X	Y
	2	3
1	380640.84	1167067.48
2	380641.91	1167071.05
3	380633.60	1167088.73
н1	380629.40	1167095.03
н2	380618.28	1167088.65
н3	380606.87	1167083.15
4	380609.72	1167079.76
5	380611.38	1167077.90
6	380621.34	1167066.50
7	380624.09	1167059.79
1	380640.84	1167067.48

Условный номер земельного участка **39:17:010016:31:3У2**, образуемого путем раздела земельного участка с кадастровым номером 39:17:010016:31 с сохранением исходного в измененных границах (указывается в случае, если предусматривается образование двух и более земельных участков)

Площадь земельного участка **654 м²**

(указывается проектная площадь образуемого земельного участка, вычисленная с использованием технологических и программных средств, в том числе размещенных на официальном сайте федерального органа исполнительной власти, уполномоченного Правительством Российской Федерации на осуществление государственного кадастрового учета, государственной регистрации прав, ведение Единого государственного реестра недвижимости и предоставление сведений, содержащихся в Едином государственном реестре недвижимости, в информационно-телекоммуникационной сети "Интернет" (далее - официальный сайт), с округлением до 1 квадратного метра. Указанное значение площади земельного участка может быть уточнено при проведении кадастровых работ не более чем на десять процентов)

Обозначение характерных точек границ	Координаты, м	
	(указываются в случае подготовки схемы расположения земельного участка с использованием технологических и программных средств, в том числе размещенных на официальном сайте. Значения координат, полученные с использованием указанных технологических и программных средств, указываются с округлением до 0,01 метра)	
	X	Y
1	2	3
n1	380629.40	1167095.03
8	380617.85	1167112.29
9	380609.68	1167108.55
10	380609.25	1167108.53
11	380602.01	1167109.75
12	380589.11	1167102.94
n3	380606.87	1167083.15
n2	380618.28	1167088.65
n1	380629.40	1167095.03

Схема расположения земельного участка или земельных участков на кадастровом плане территории, подготовка которой осуществляется в форме документа на бумажном носителе


Земельный участок с условным номером 39:17:010016:31:3У1 образован путем раздела исходного земельного участка 39:17:010016:31 с сохранением его в измененных границах
 Площадь: 655 кв.м
 Местоположение образуемого земельного участка: Калининградская область, г. Светлогорск, ул. Алтешина, 3
 Категория земель: земли населенных пунктов
 Вид разрешенного использования: округ санитарной охраны курорта федерального значения
 Обременения: земельный участок полностью располагается в зоне с особыми условиями использования территории с реестровым номером 39:00-6.541 (Округ торгово-санитарной охраны курорта федерального значения Светлогорск-Остриное)

Исходный земельный участок с кадастровым номером 39:17:010016:31
 Местоположение земельного участка: Калининградская область, г. Светлогорск, ограничен ул. Октябрьская - ул. Гагарина - пер. Почтовый - ул. Алтешина
 Категория земель: земли населенных пунктов
 Вид разрешенного использования: округ санитарной охраны курорта федерального значения
 Остаток площади: 11609 кв. м

Образуемый земельный участок располагается в территориальной зоне Ж-3 - зона застройки малоэтажными жилыми домами

Земельный участок с условным номером 39:17:010016:31:3У2 образован путем раздела исходного земельного участка 39:17:010016:31 с сохранением его в измененных границах
 Площадь: 654 кв.м
 Местоположение образуемого земельного участка: Калининградская область, г. Светлогорск, ул. Алтешина, 3
 Категория земель: земли населенных пунктов
 Вид разрешенного использования: округ санитарной охраны курорта федерального значения
 Обременения: земельный участок полностью располагается в зоне с особыми условиями использования территории с реестровым номером 39:00-6.541 (Округ торгово-санитарной охраны курорта федерального значения Светлогорск-Остриное)

Образуемый земельный участок располагается в территориальной зоне Ж-3 - зона застройки малоэтажными жилыми домами

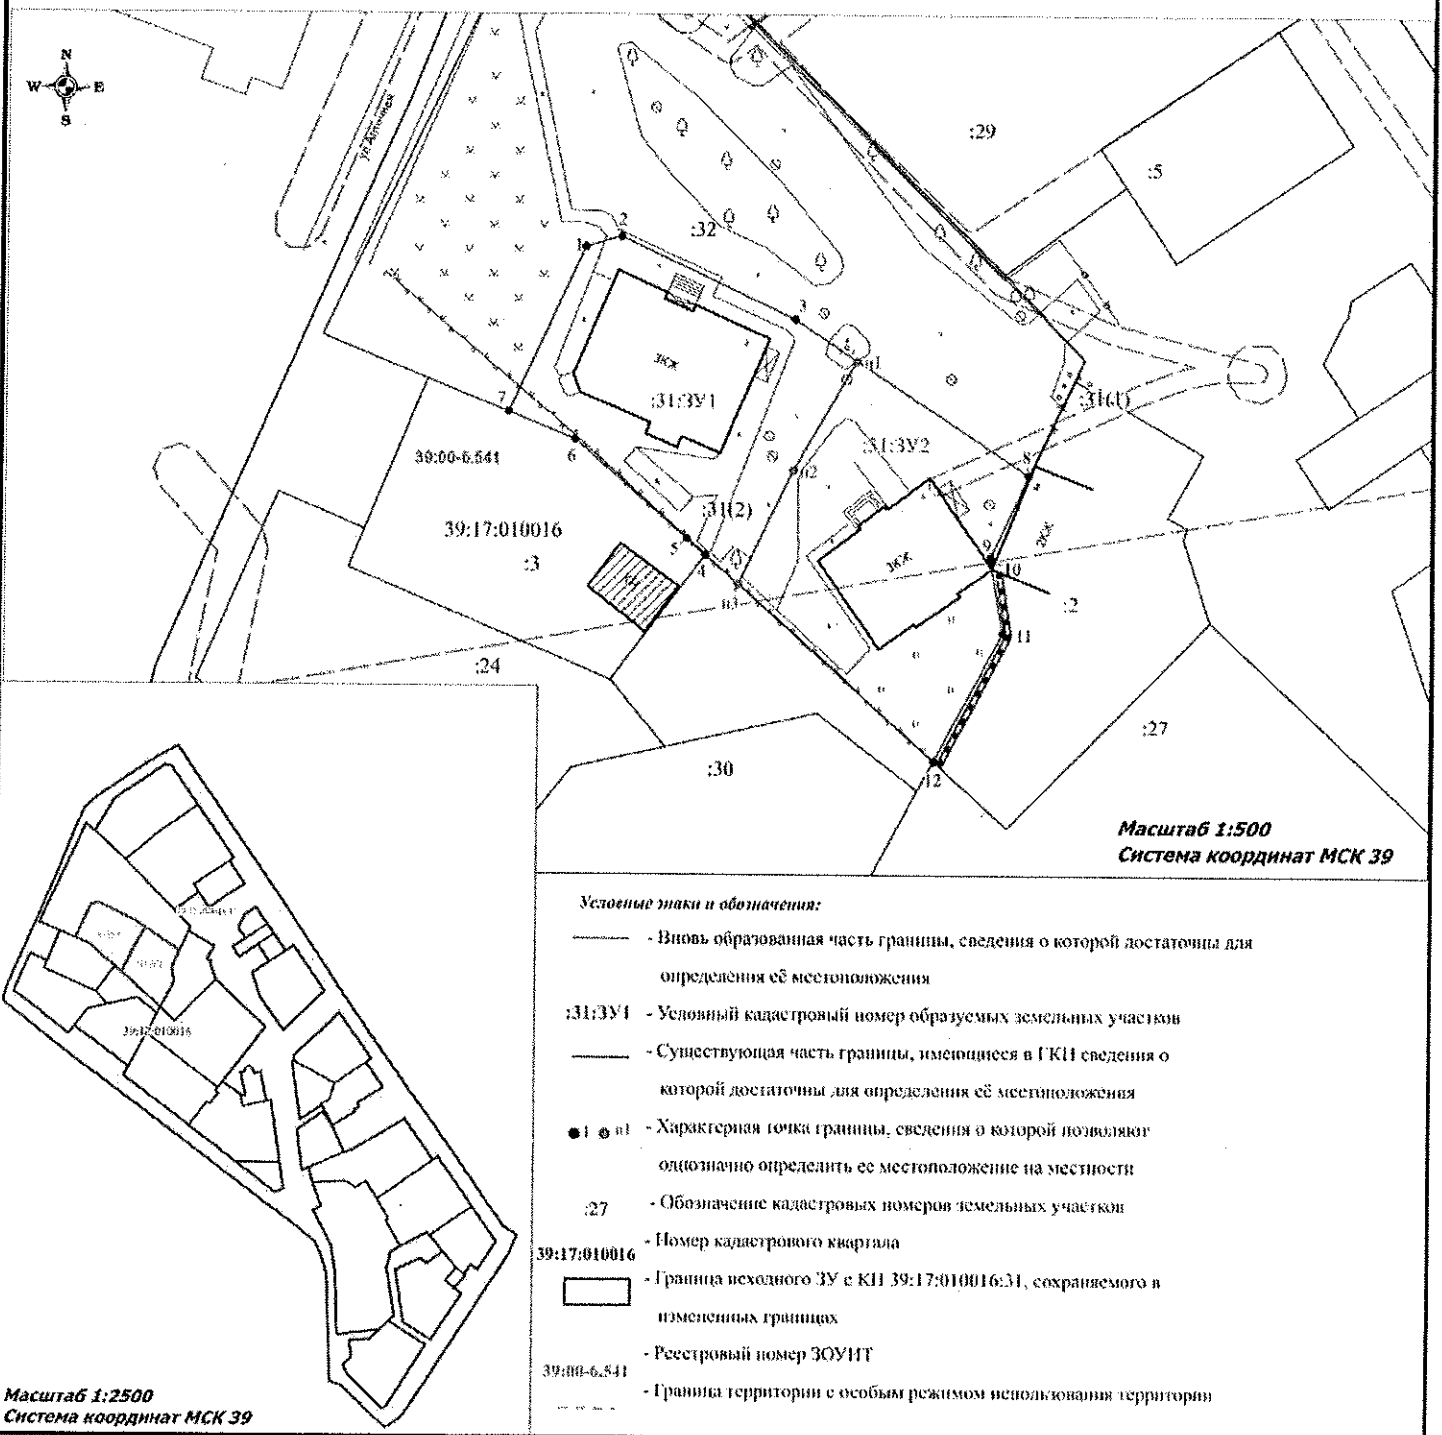

Масштаб 1:2500
Система координат МСК 39