

Приложение №__
к постановлению администрации
муниципального образования
«Светлогорский городской округ»
от _____ г. №_____

«Приложение №2
к постановлению администрации
муниципального образования
«Светлогорский городской округ»
от 08.06.2020 г. №406»

Схема №2

Схема границ прилегающей территории к многоквартирному жилому дому,
расположенному по адресу: г. Светлогорск, ул. Мичурина, д. 2


1. Местоположение прилегающей территории (адресные ориентиры): г. Светлогорск,
ул. Мичурина, д. 2

2. Кадастровый номер объекта (при наличии), по отношению к которому устанавливается
прилегающая территория 39:17:010046:24

3. Площадь прилегающей территории 1263 м кв.

4. Наличие объектов (в том числе благоустройства), расположенных на прилегающей
территории _____

Графическая часть
М 1:1000

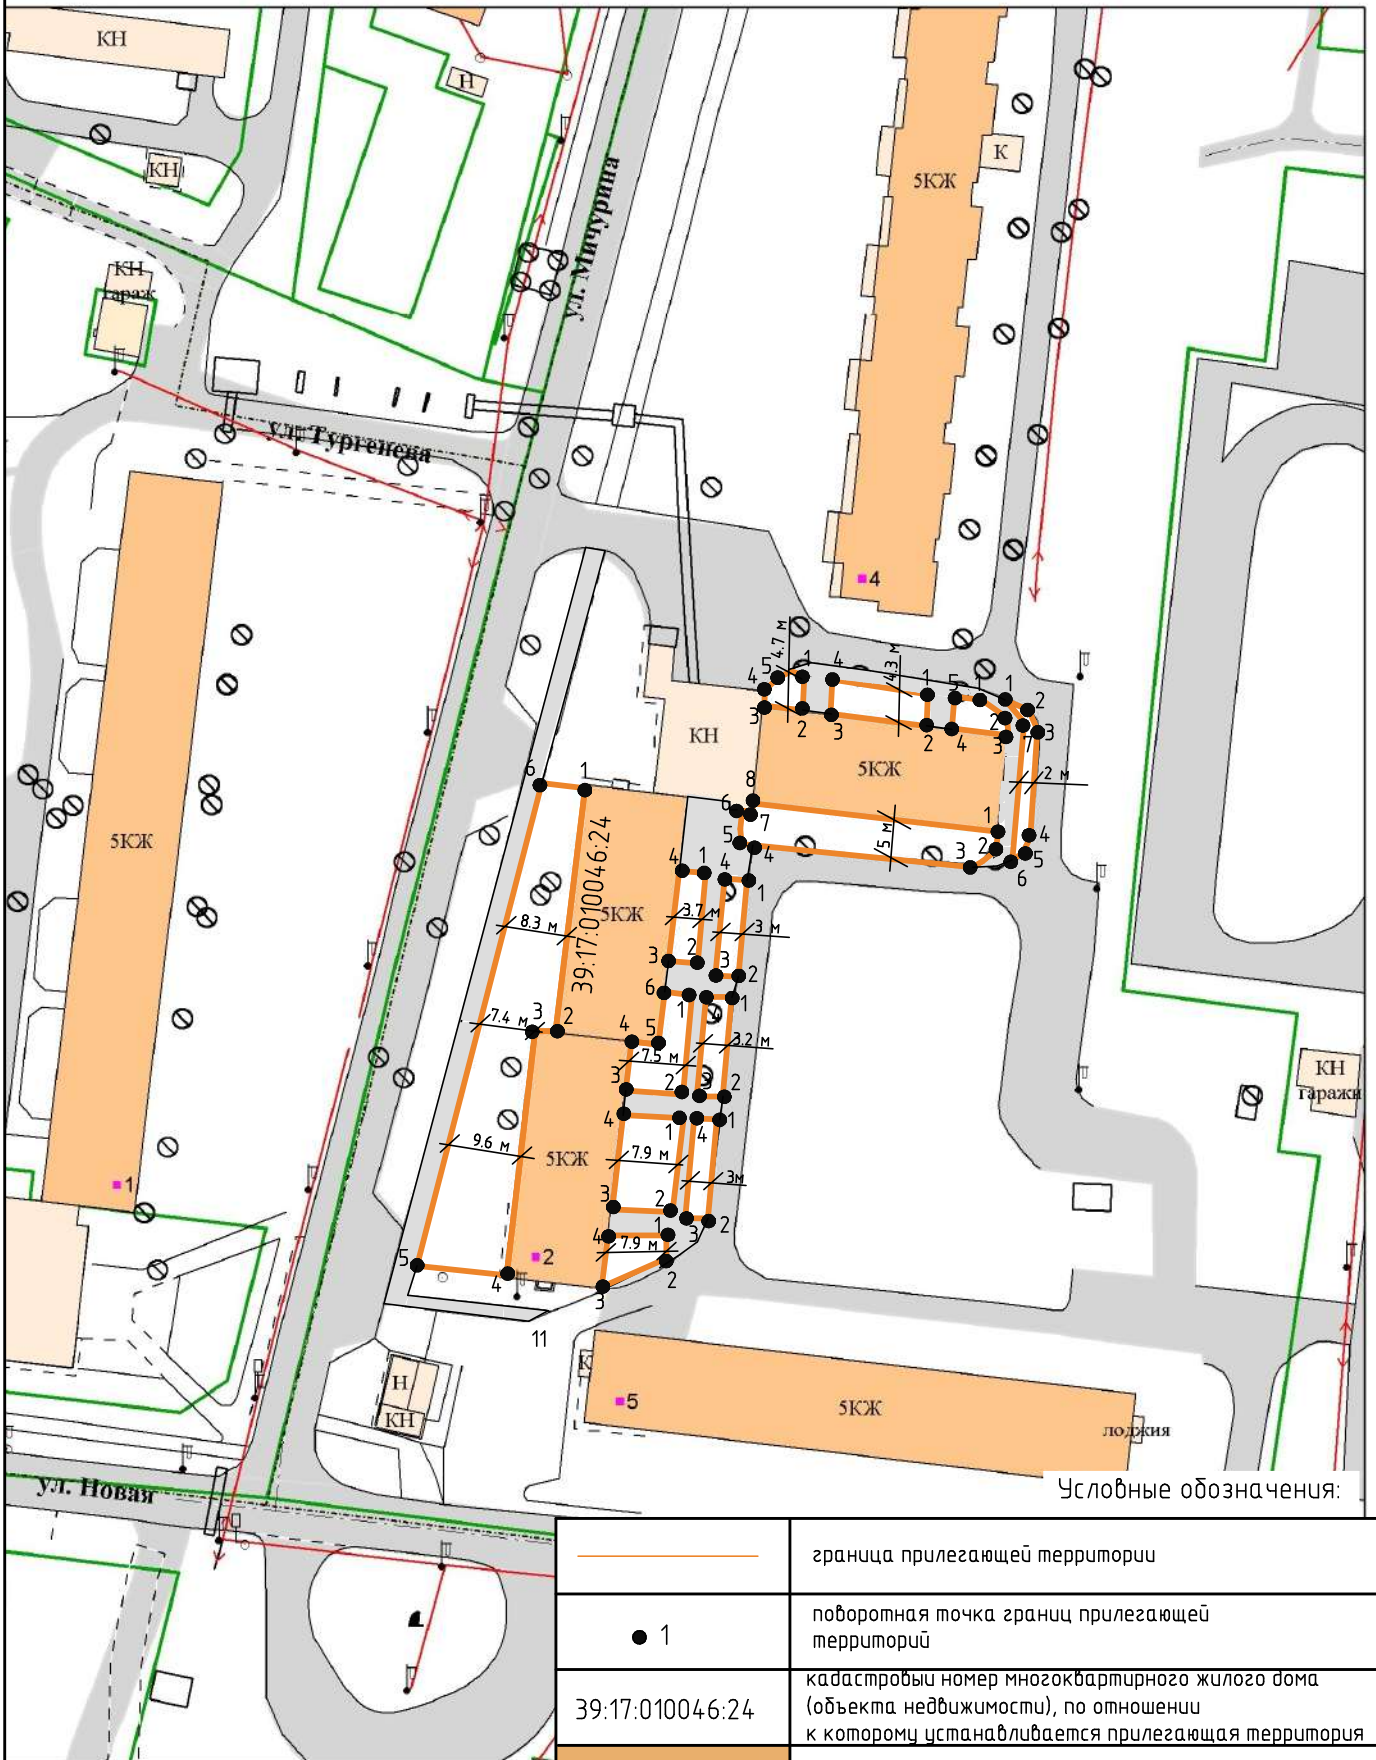

Условные обозначения:

	граница прилегающей территории
	поворотная точка границ прилегающей территории
39:17:010046:24	кадастровый номер многоквартирного жилого дома (объекта недвижимости), по отношению к которому устанавливается прилегающая территория
	многоквартирный жилой дом

Должность	Фамилия	Подп.	Дата	Схема границ прилегающей территории к многоквартирному жилому дому, расположенному по адресу: г. Светлогорск, ул. Мичурина, д. 2	Лист