

Приложение №5
к постановлению администрации
муниципального образования
«Светлогорский городской округ»
от _____ № _____

Схема №5

Схема границ прилегающей территории к земельному участку, расположенному по _____
адресу: г. Светлогорск, ул. Ленинградская, д. 7 _____

1. Местоположение прилегающей территории (адресные ориентиры): г. Светлогорск,
ул. ул. Ленинградская, д. 7
2. Кадастровый номер объекта (при наличии), по отношению к которому устанавливается
прилегающая территория _____ 39:17:000000:341
3. Площадь прилегающей территории _____ 53,6 м кв.
4. Наличие объектов (в том числе благоустройства), расположенных на прилегающей
территории _____ цветники

Схема границ прилегающей территории подготовлена:

Начальником отдела архитектуры и градостроительства администрации муниципального
образования «Светлогорский городской округ»

(должность уполномоченного лица, наименование органа или организации)


М.П. _____ / **Н.А. Чижан** /
(дата выдачи) (подпись) (расшифровка подписи)

старшим специалистом отдела архитектуры и градостроительства администрации
муниципального образования «Светлогорский городской округ»

(должность уполномоченного лица, наименование органа или организации)

_____ / **Ю. Д. Петрунькиной** /
(дата выдачи) (подпись) (расшифровка подписи)

Графическая часть
М 1:1000

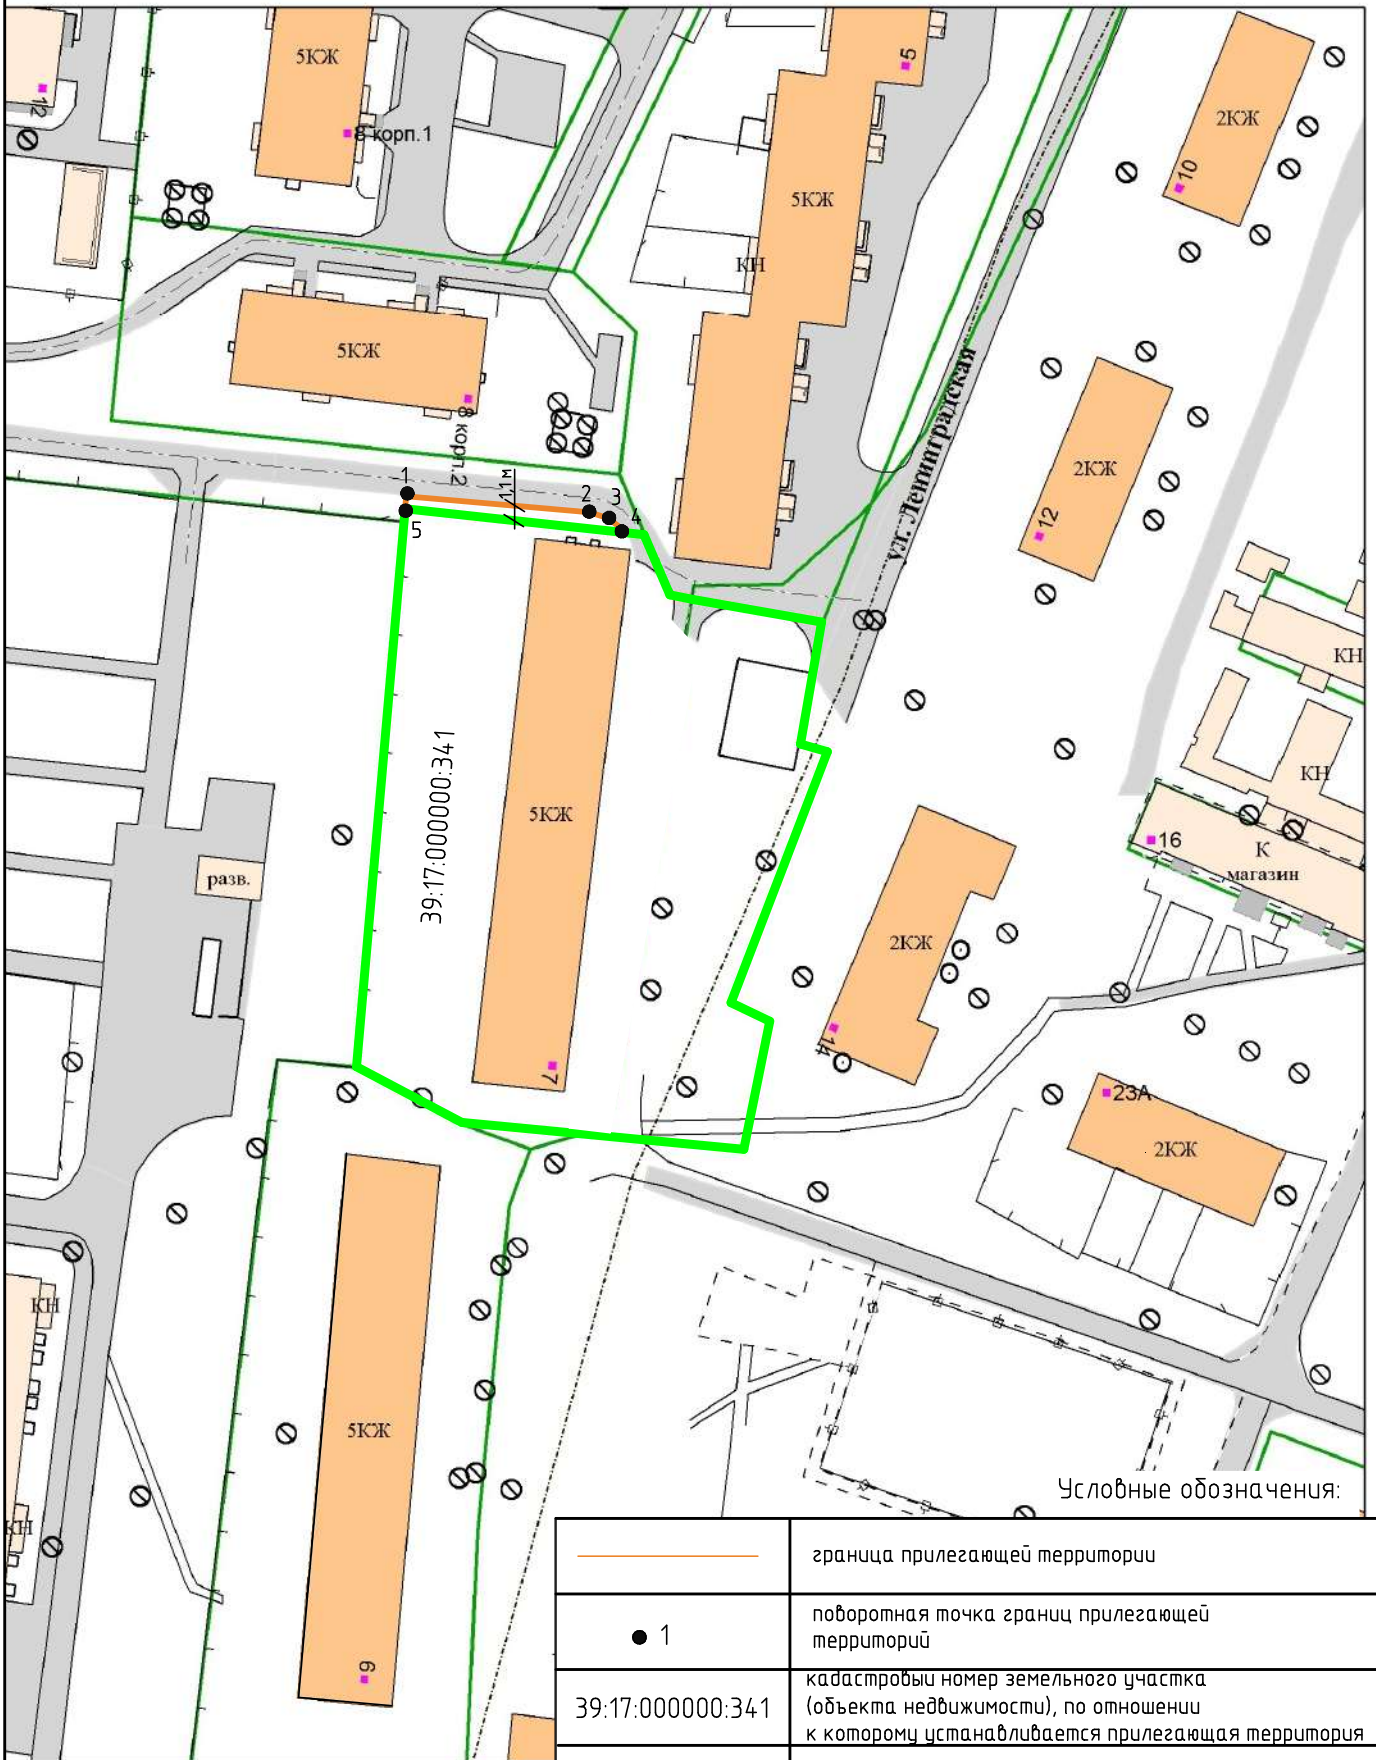

Должность	Фамилия	Подп.	Дата

Схема границ прилегающей территории к земельному участку, расположенному по адресу: г. Светлогорск, ул. Ленинградская, д. 7

Лист