

**УТВЕРЖДЕНА:**  
постановлением администрации  
муниципального образования  
«Светлогорский городской округ»  
от \_\_\_\_\_ № \_\_\_\_\_

## Схема №2

**Схема границ прилегающей территории к земельному участку, расположенному по \_\_\_\_\_  
адресу: г. Светлогорск, ул. Аптечная, д. 2**

1. Местоположение прилегающей территории (адресные ориентиры): г. Светлогорск,  
ул. Аптечная, д. 2
2. Кадастровый номер объекта (при наличии), по отношению к которому устанавливается  
прилегающая территория \_\_\_\_\_ 39:17:010017:74
3. Площадь прилегающей территории \_\_\_\_\_ 834,23 м кв.
4. Наличие объектов (в том числе благоустройства), расположенных на прилегающей  
территории \_\_\_\_\_ парковка, цветники

Схема границ прилегающей территории подготовлена:  
Начальником отдела архитектуры и градостроительства администрации муниципального  
образования «Светлогорский городской округ»

(должность уполномоченного лица, наименование органа или организации)


М.П. \_\_\_\_\_ / Н.А. Чижан /  
(дата выдачи) (подпись) (расшифровка подписи)

старшим специалистом отдела архитектуры и градостроительства администрации  
муниципального образования «Светлогорский городской округ»

(должность уполномоченного лица, наименование органа или организации)

\_\_\_\_\_ / Ю. Д. Петрунькиной /  
(дата выдачи) (подпись) (расшифровка подписи)

Графическая часть  
М 1:500

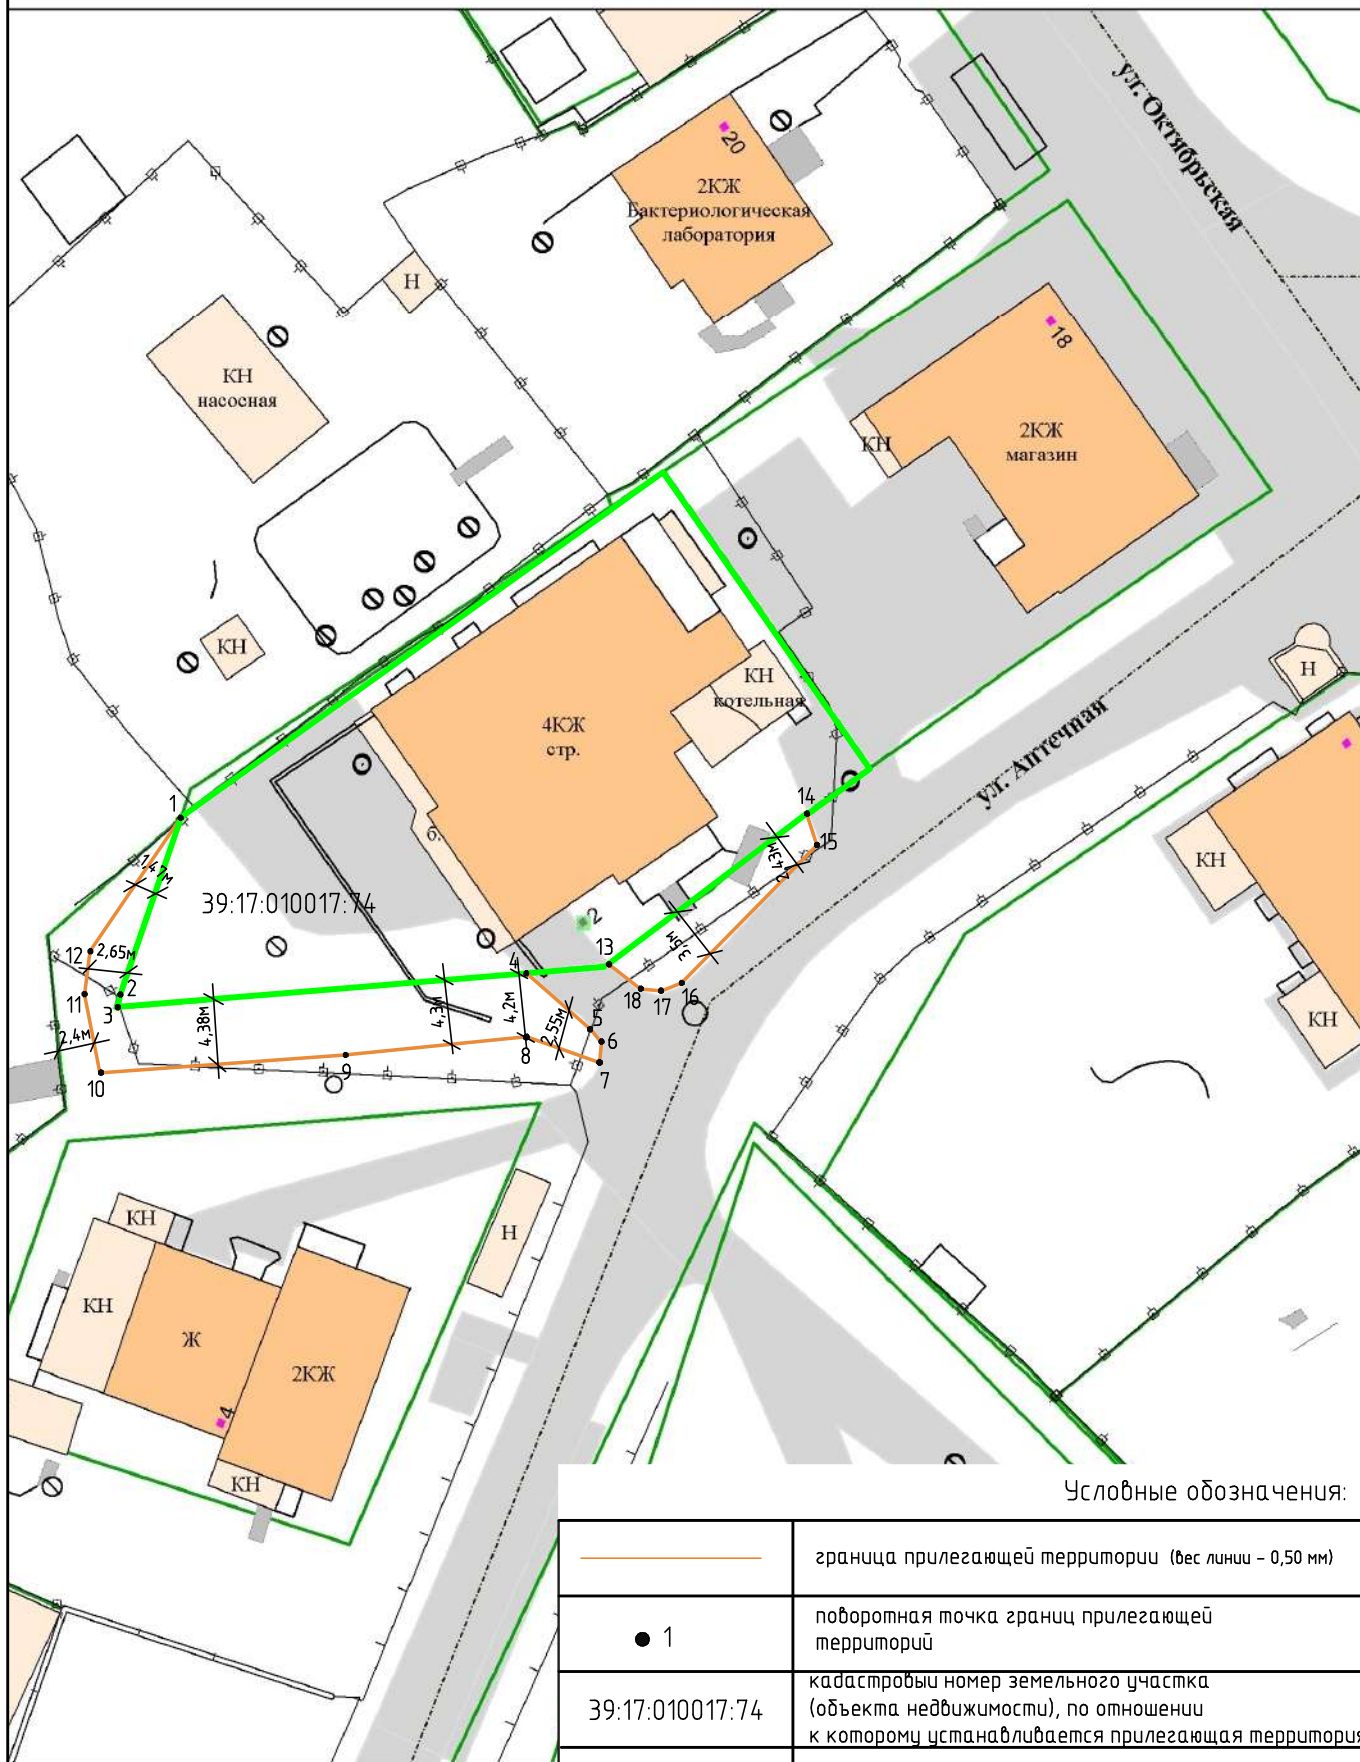

Условные обозначения:

|                 |   |
|-----------------|---|
|                 | граница прилегающей территории (вес линии - 0,50 мм)  |
|                 | поворотная точка границ прилегающей территории  |
| 39:17:010017:74 | кадастровый номер земельного участка (объекта недвижимости), по отношению к которому устанавливается прилегающая территория |
|                 | граница земельного участка  |

|           |         |       |      |
|-----------|---------|-------|------|
| Должность | Фамилия | Подп. | Дата |
|           |         |       |      |

Схема границ прилегающей территории к земельному участку, расположенному по адресу: г. Светлогорск, ул. Аптечная, д.2

Лист