

УТВЕРЖДЕНА:
постановлением администрации
муниципального образования
«Светлогорский городской округ»
от _____ № _____

Схема №9

Схема границ прилегающей территории к многоквартирному жилому дому,
расположенному по адресу: г. Светлогорск, ул. Аптечная, д. 5

1. Местоположение прилегающей территории (адресные ориентиры): г. Светлогорск,
ул. Аптечная, д. 5
2. Кадастровый номер объекта (при наличии), по отношению к которому устанавливается
прилегающая территория _____ 39:17:010017:127
3. Площадь прилегающей территории _____ 521,53 м кв.
4. Наличие объектов (в том числе благоустройства), расположенных на прилегающей
территории _____

Схема границ прилегающей территории подготовлена:

Начальником отдела архитектуры и градостроительства администрации муниципального
образования «Светлогорский городской округ»

(должность уполномоченного лица, наименование органа или организации)


М.П. _____ / **Н.А. Чижан** /
(дата выдачи) (подпись) (расшифровка подписи)

старшим специалистом отдела архитектуры и градостроительства администрации
муниципального образования «Светлогорский городской округ»

(должность уполномоченного лица, наименование органа или организации)

_____ / **Ю. Д. Петрунькиной** /
(дата выдачи) (подпись) (расшифровка подписи)

Графическая часть
М 1:500

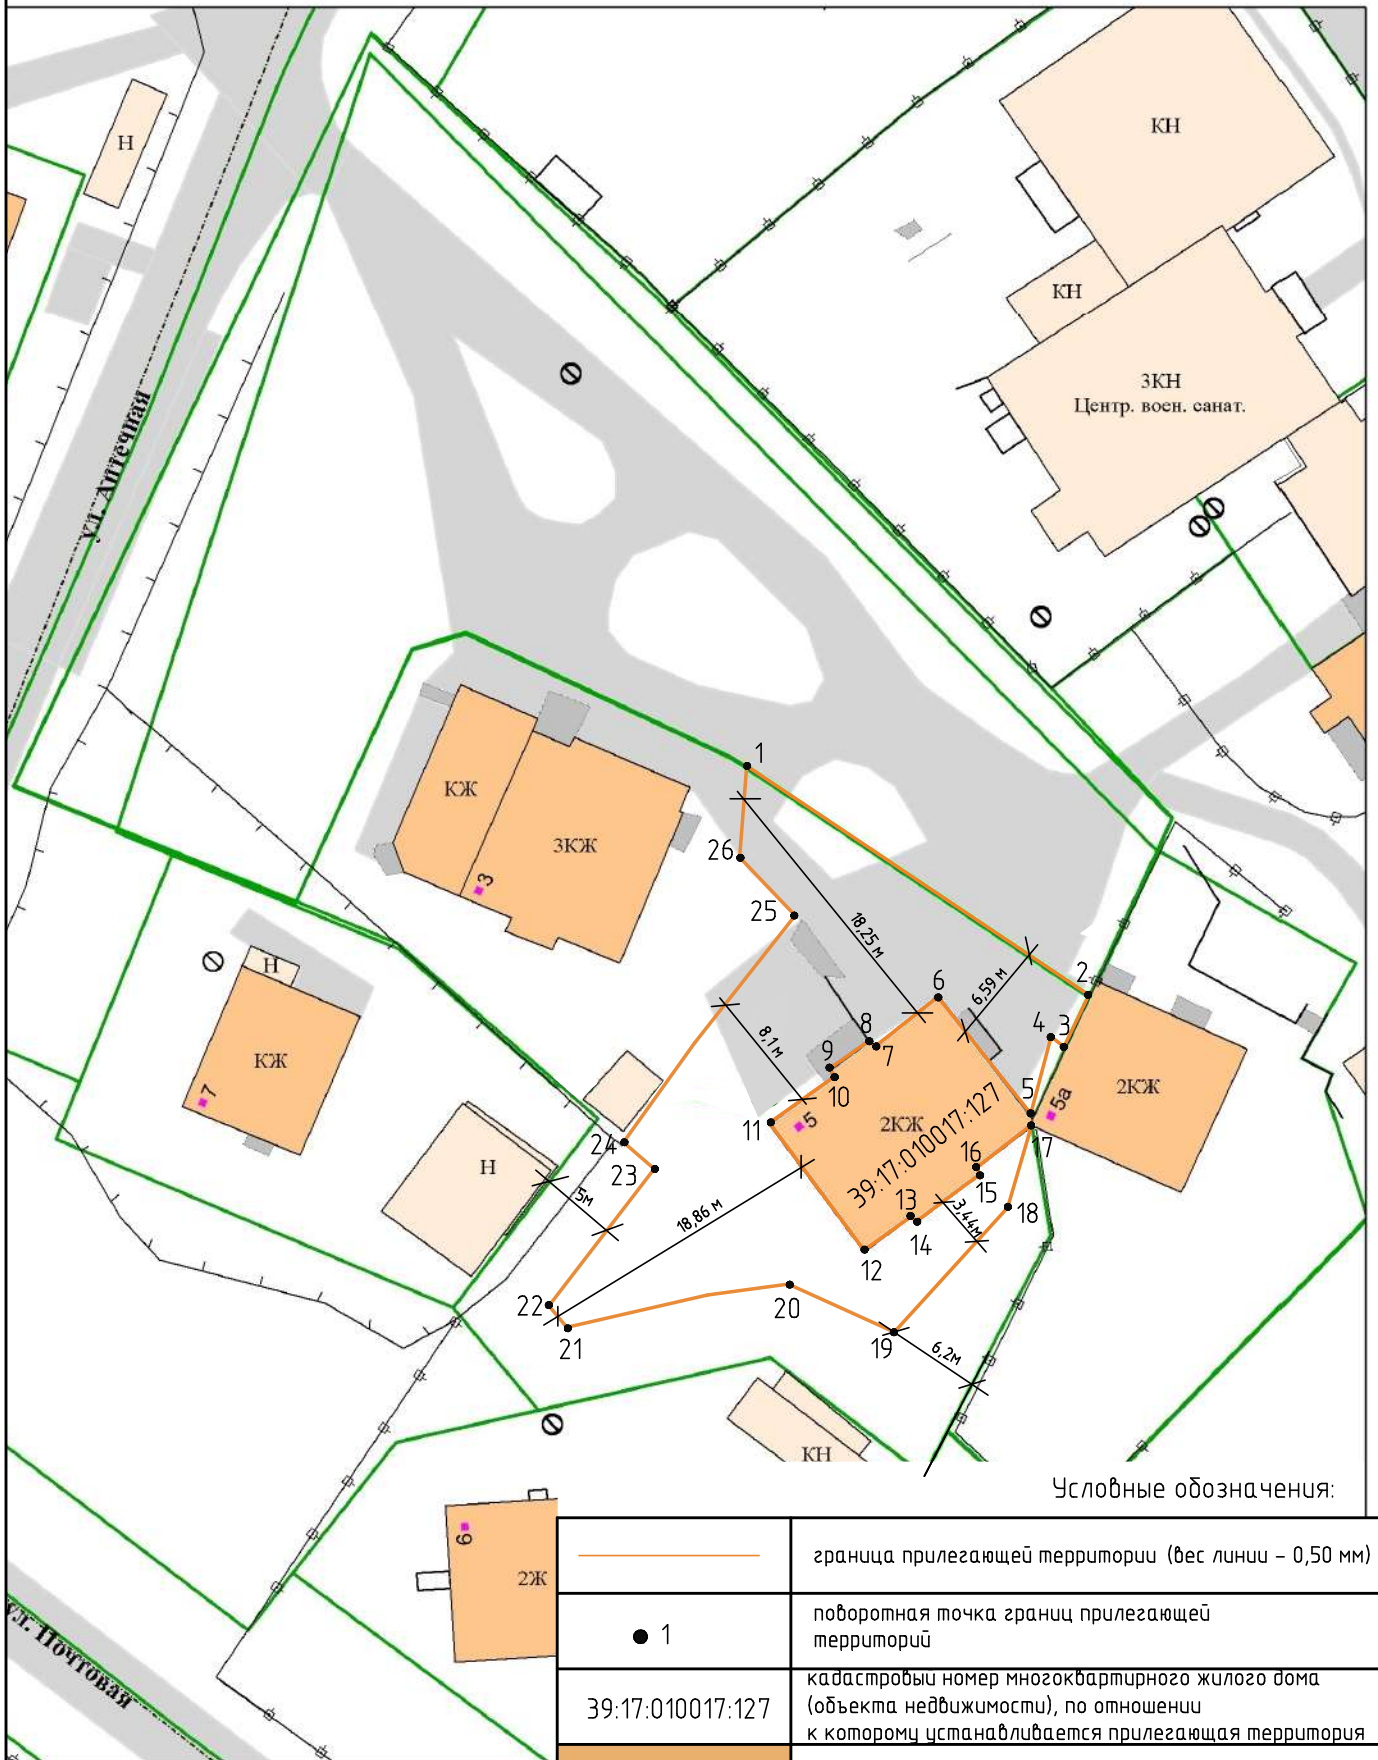

Условные обозначения:

	граница прилегающей территории (вес линии – 0,50 мм)
	поворотная точка границ прилегающей территории
39:17:010017:127	кадастровый номер многоквартирного жилого дома (объекта недвижимости), по отношению к которому устанавливается прилегающая территория
	многоквартирный жилой дом

Должность	Фамилия	Подп.	Дата	Схема границ прилегающей территории к многоквартирному жилому дому, расположенному по адресу: г. Светлогорск, ул. Аптечная, д. 5	Лист