

Приложение №2  
к постановлению администрации  
муниципального образования  
«Светлогорский городской округ»  
от \_\_\_\_\_ № \_\_\_\_\_

## Схема №9

**Схема границ прилегающей территории к индивидуальному жилому дому,**  
расположенному по адресу: г. Светлогорск, ул. Мичурина, д. 11

1. Местоположение прилегающей территории (адресные ориентиры): г. Светлогорск,  
ул. Мичурина, д. 11

2. Кадастровый номер объекта (при наличии), по отношению к которому устанавливается  
прилегающая территория \_\_\_\_\_ 39:17:010017:169

3. Площадь прилегающей территории \_\_\_\_\_ 697 м кв.

4. Наличие объектов (в том числе благоустройства), расположенных на прилегающей  
территории \_\_\_\_\_

Схема границ прилегающей территории подготовлена:

Начальником отдела архитектуры и градостроительства администрации муниципального  
образования «Светлогорский городской округ»

(должность уполномоченного лица, наименование органа или организации)


М.П. \_\_\_\_\_ / **Н.А. Чижан** /  
(дата выдачи) (подпись) (расшифровка подписи)

старшим специалистом отдела архитектуры и градостроительства администрации  
муниципального образования «Светлогорский городской округ»

(должность уполномоченного лица, наименование органа или организации)

\_\_\_\_\_ / **Ю. Д. Петрунькиной** /  
(дата выдачи) (подпись) (расшифровка подписи)

Графическая часть  
М 1:500

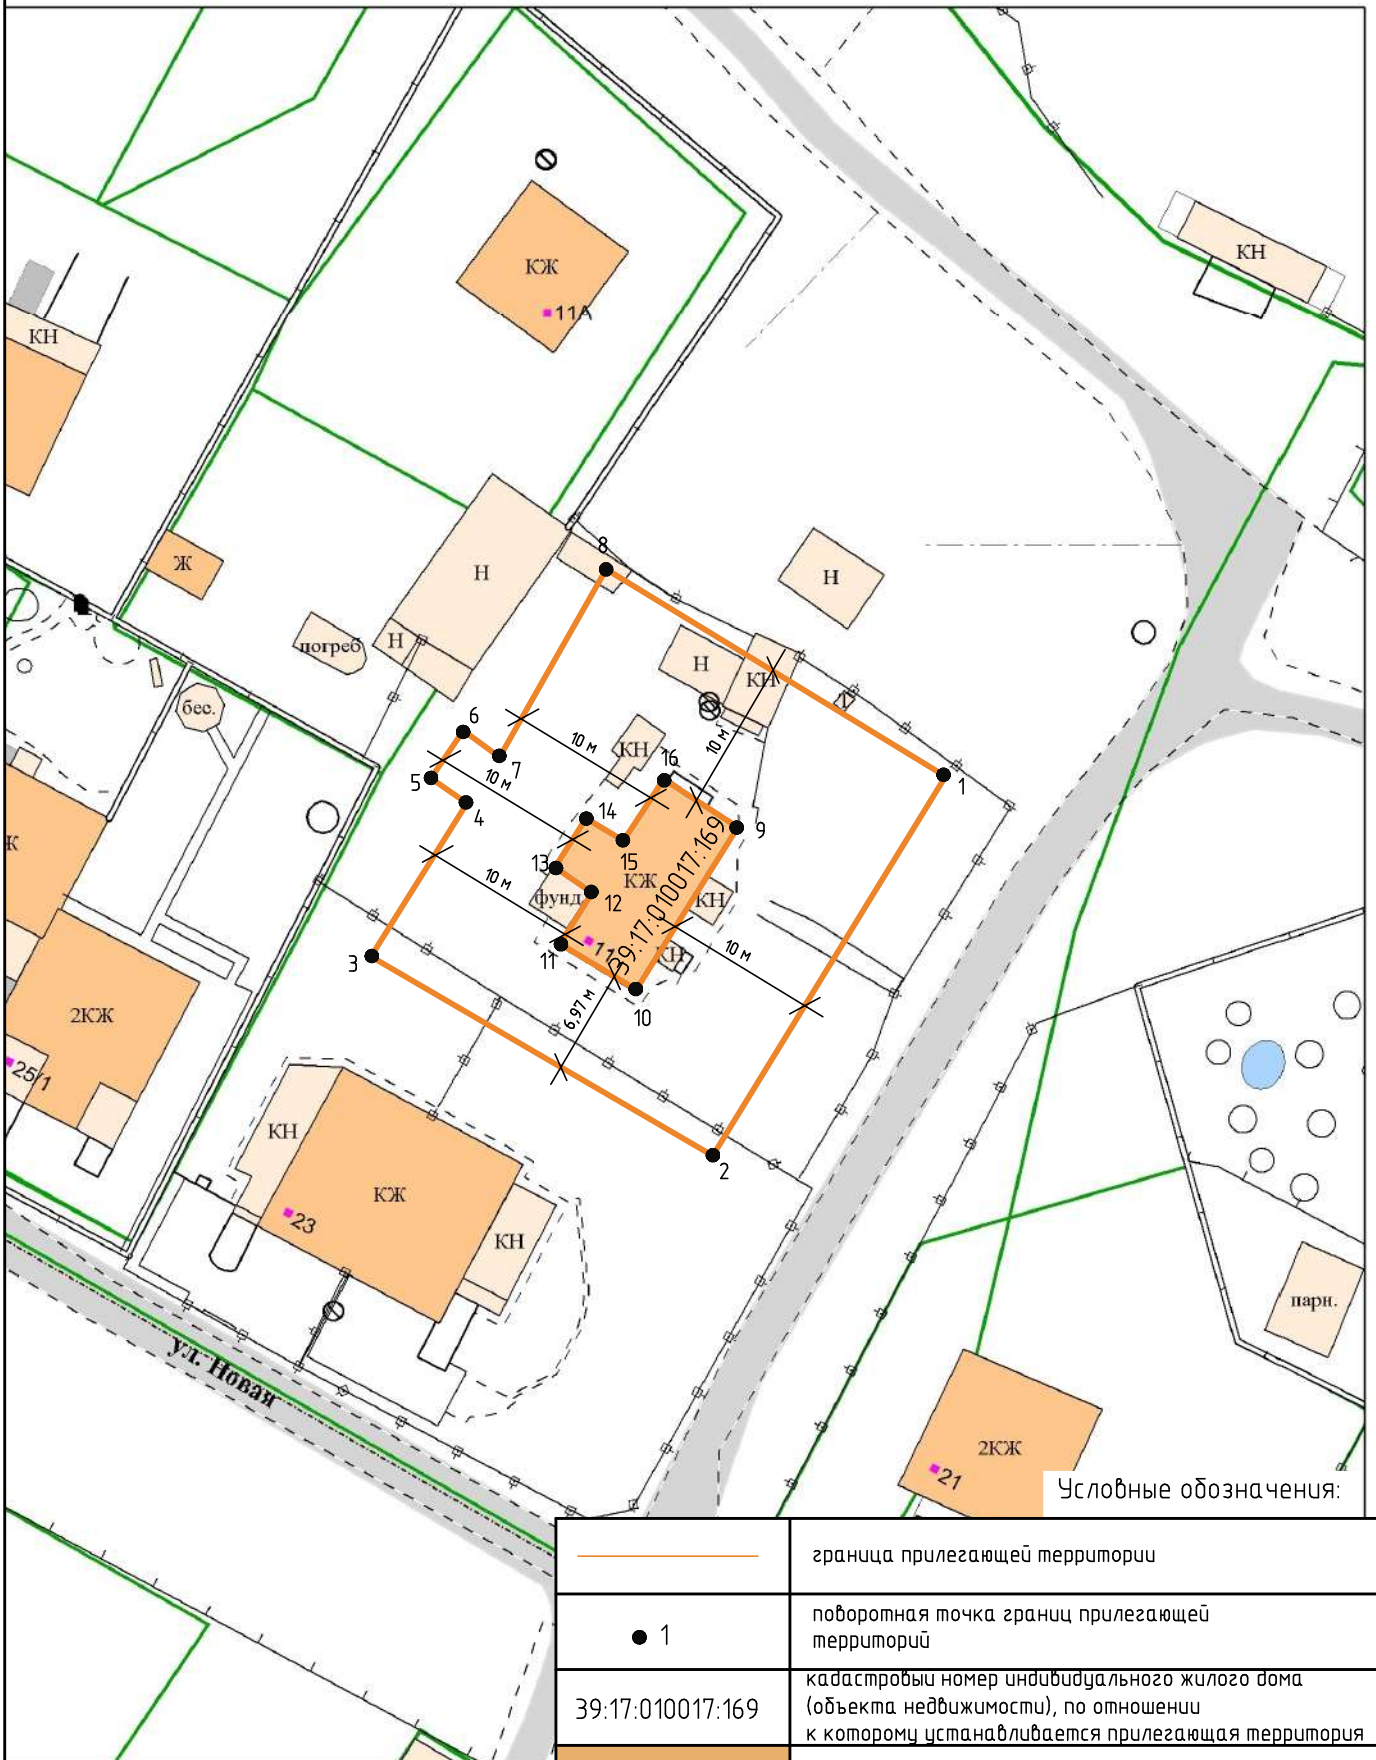

Условные обозначения:

	граница прилегающей территории
	поворотная точка границ прилегающей территории
39:17:010017:169	кадастровый номер индивидуального жилого дома (объекта недвижимости), по отношению к которому устанавливается прилегающая территория
	индивидуальный жилой дом

Должность	Фамилия	Подп.	Дата	Схема границ прилегающей территории к многоквартирному жилому дому, расположенному по адресу: г. Светлогорск, ул. Мичурина, д. 11	Лист