


Примечание 2

ПОСАДОЧНЫЙ ПЛАН ЗЕЛЕННЫХ НАСАЖДЕНИЙ,  
СОВМЕЩЕННЫЙ СО СВОДНЫМ ПЛАНом ИНЖЕНЕРНЫХ СЕТЕЙ. М1:250

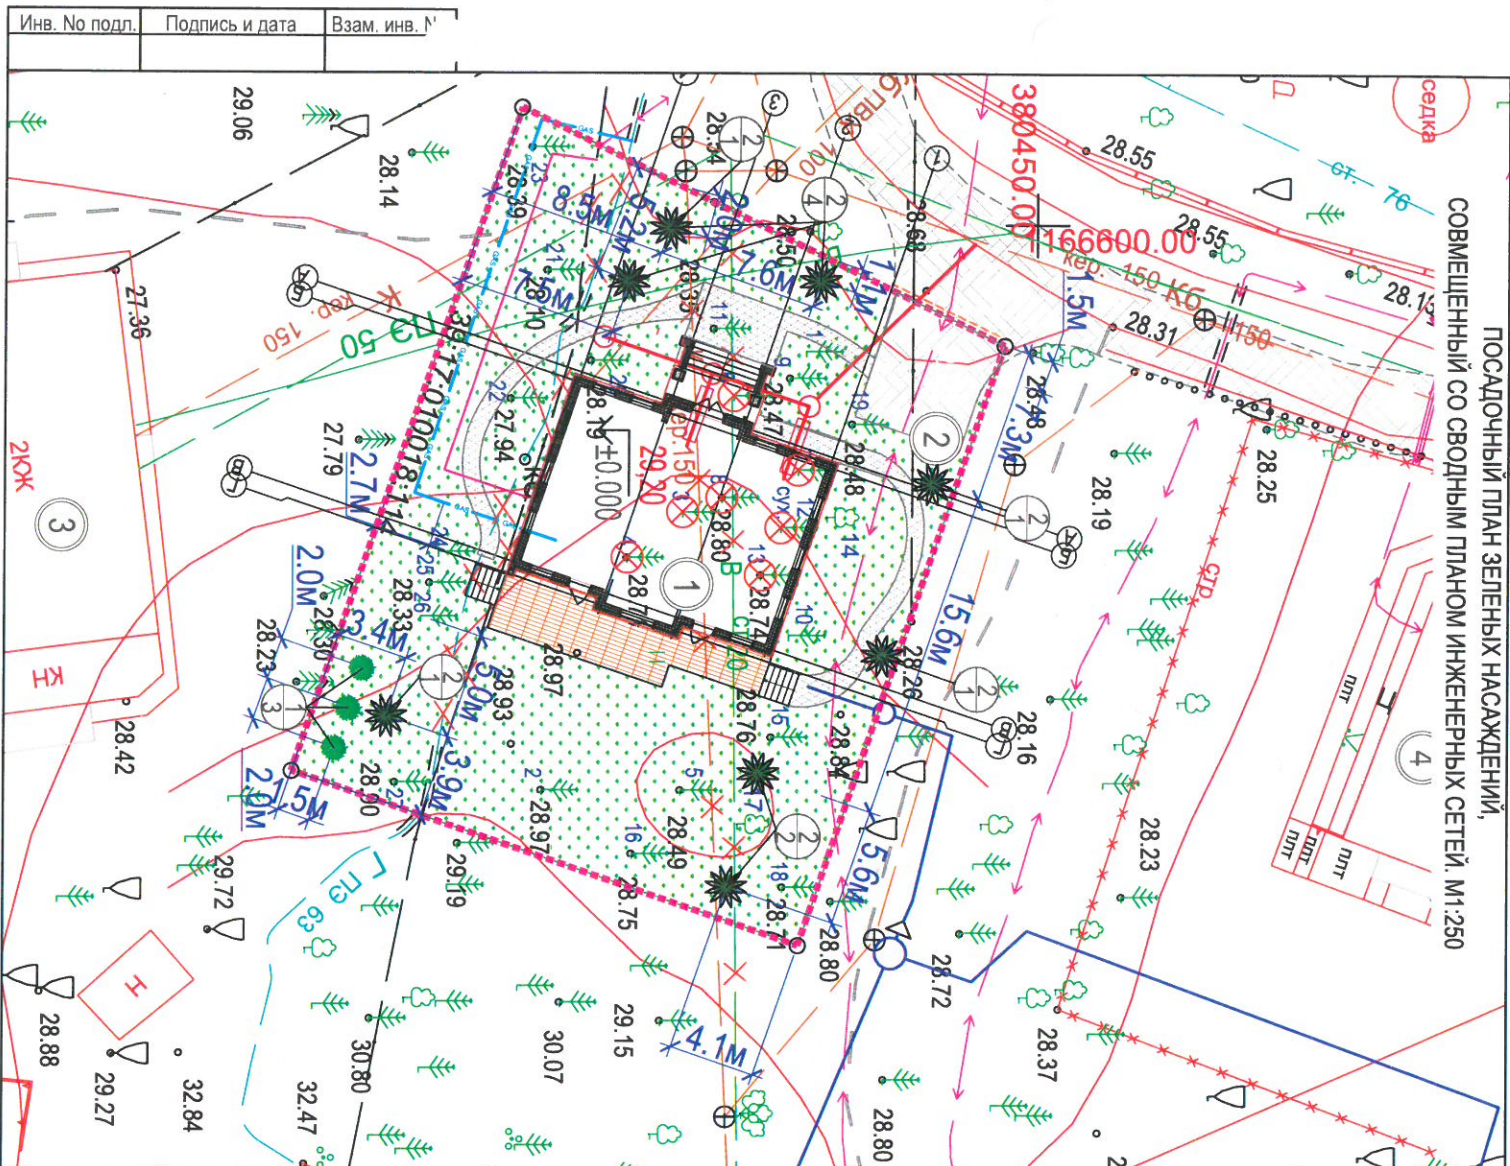

Номер на плане	Наименование объекта	Кол-во этажей	Площадь застройки, м² (нормативная)	Площадь застройки, м² (фактическая)	Примечание
1	Индивидуальный жилой дом	2	-	158,00	Проектир.
2	Автостоянка	-	-	-	Проектир.
3	Индивидуальный жилой дом	-	-	-	Существующий
4	Индивидуальный жилой дом	-	-	-	Существующий
5	Индивидуальный жилой дом	-	-	-	Существующий

ВЕДОМОСТЬ ЗЕЛЕННЫХ НАСАЖДЕНИЙ

Поз.	Условн. изобраз	Наименование	Кол-во	Высота саженца, м.	Возраст, лет.	Примечание
1	●	Самшит вечнозеленый, шт	3	0,5-0,7	3-5	Плотность посадки - 1шт/1м².
1	☼	Сосна обыкновенная (Pinus silvestris), шт	8	1,5-1,75	10-12	ком в мешковине и металл. сетке УРВ 60 см по слою растит. грунта h = 0,15 м.
		Газон обыкновенный, м.кв.	100,0			

УСЛОВНЫЕ ОБОЗНАЧЕНИЯ

- W — сети электроснабжения
- N — сети электроосвещения наружного
- B — сети водопровода хозяйственно-питьевого
- K1 — сети канализации бытовой
- K2 — сети канализации дождевой
- GAS — сети газоснабжения
- ☼ Вырубка 7 деревьев №№ 3, 4, 6, 7, 8, 12, 13, по топографическому плану (7 стволов: Сосна обыкновенная - 7 стволов)
- ☼ Номер дерева на подеревной съемке согласно перечетной ведомости зеленых насаждений
- ⊖ Номер/количество деревьев вновь высаживаемых согласно ведомости зеленых насаждений

Изм.	Кол.	Лист	№ док	Подпись	Дата
ГЛП		Защепилин С.Г.			
Разработал		Тихонова Е.Ю.			
Н.контр.		Защепилин С.Г.			
Индивидуальный жилой дом по ул. Горького в г. Светлогорске Калининградской области					
Проект компенсационного озеленения					
Посадочный план зеленых насаждений, совмещенный со сводным планом инженерных сетей. М1:250					
ООО "РС ГРУПП"					
www.522139.ru					