

Утверждаю  
Первый заместитель главы администрации  
муниципального образования  
«Светлогорский городской округ»  
/Туркина О.В./  
М.П. «05/» 10 2022 год



**Акт**  
**обследования зеленых насаждений**  
№ 47 от « 30 » сентября 2022 года

Комиссией по выдаче разрешительной документации на вырубку (снос), пересадку и обрезку зеленых насаждений для санитарной рубки и рубки ухода зеленых насаждений на территории муниципального образования «Светлогорский городской округ» (далее – Комиссией) в составе:

председателя: заместителя председателя окружного Совета депутатов муниципального образования «Светлогорский городской округ»  
А.А. Кожемякина

членов комиссии:

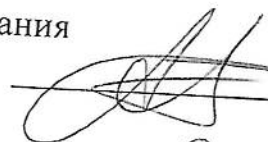
- заместителя начальника МКУ «Отдел ЖКХ Светлогорского городского округа» В.В. Щербакова;
- депутата окружного Совета муниципального образования «Светлогорский городской округ» С.В. Романовой;
- депутата окружного Совета муниципального образования «Светлогорский городской округ» Л.А. Быстровой

на основании заявления Зыкова А.А. от 21.09.2022 № 1608 проведено обследование зеленых насаждений, расположенных на земельном участке с кадастровым номером 39:17:020019:43 в г. Светлогорске.

В ходе визуального осмотра установлено, что в кронах 12 деревьев породы липа мелколистная – 6 шт., сосна обыкновенная – 2 шт., яблоня садовая – 2 шт., граб обыкновенный – 2 шт. обнаружены сухостойные ветви.

**Решение комиссии:** разрешается выполнить санитарную обрезку сухостойных ветвей 12 (двенадцати) деревьев, в том числе: липа мелколистная – 6 шт., сосна обыкновенная – 2 шт., яблоня садовая – 2 шт., граб обыкновенный – 2 шт., расположенных на земельном участке с кадастровым номером 39:17:020019:43 в г. Светлогорске.

Председатель комиссии:  
заместитель председателя окружного  
Совета депутатов муниципального образования  
«Светлогорский городской округ»

  
А.А. Кожемякин

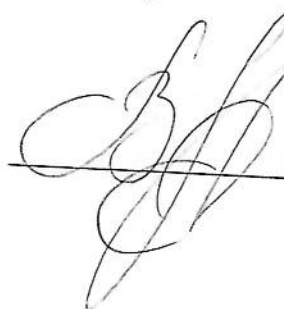
Члены комиссии:  
- депутат окружного Совета  
МО «Светлогорский городской округ»

  
С.В. Романова

- депутат окружного Совета  
МО «Светлогорский городской округ»

  
Л.А. Быстрова

Секретарь комиссии:  
зам. начальника МКУ «Отдел ЖКХ  
Светлогорского городского округа»

  
В.В. Щербаков

Главе администрации  
муниципального образования  
«Светлогорский городской округ»  
В.В. Бондаренко

от Зыкова Алексея Александровича, 29  
июля 1981 года рождения, проживающего  
(зарегистрированного) по адресу: г.  
Калининград, ул. Богатырская, д. 1Ж  
тел. +7(906)233-90-90  
zykov1981@mail.ru

Уважаемый Владимир Владимирович!

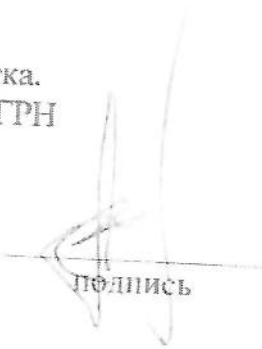
Я, Зыков Алексей Александрович, являюсь арендатором земельного участка с кадастровым номером 39:17:020019:43 (по договору аренды земельного участка № 80/12-2006 от 06.12.2006 г. (с учетом дополнительных соглашений к нему и Договора от 11.10.2017г. уступки прав (требований) с передачей прав и обязанностей по Договору аренды № 80/12-2006 от 06.12.2006 г.).

Прошу Вас провести обследование зеленых насаждений земельного участка с кадастровым номером 39:17:020019:43, расположенного в г. Светлогорск, р-он оз. Тихое, для выдачи порубочного билета для производства санитарной обрезки зеленых насаждений.

Приложение:

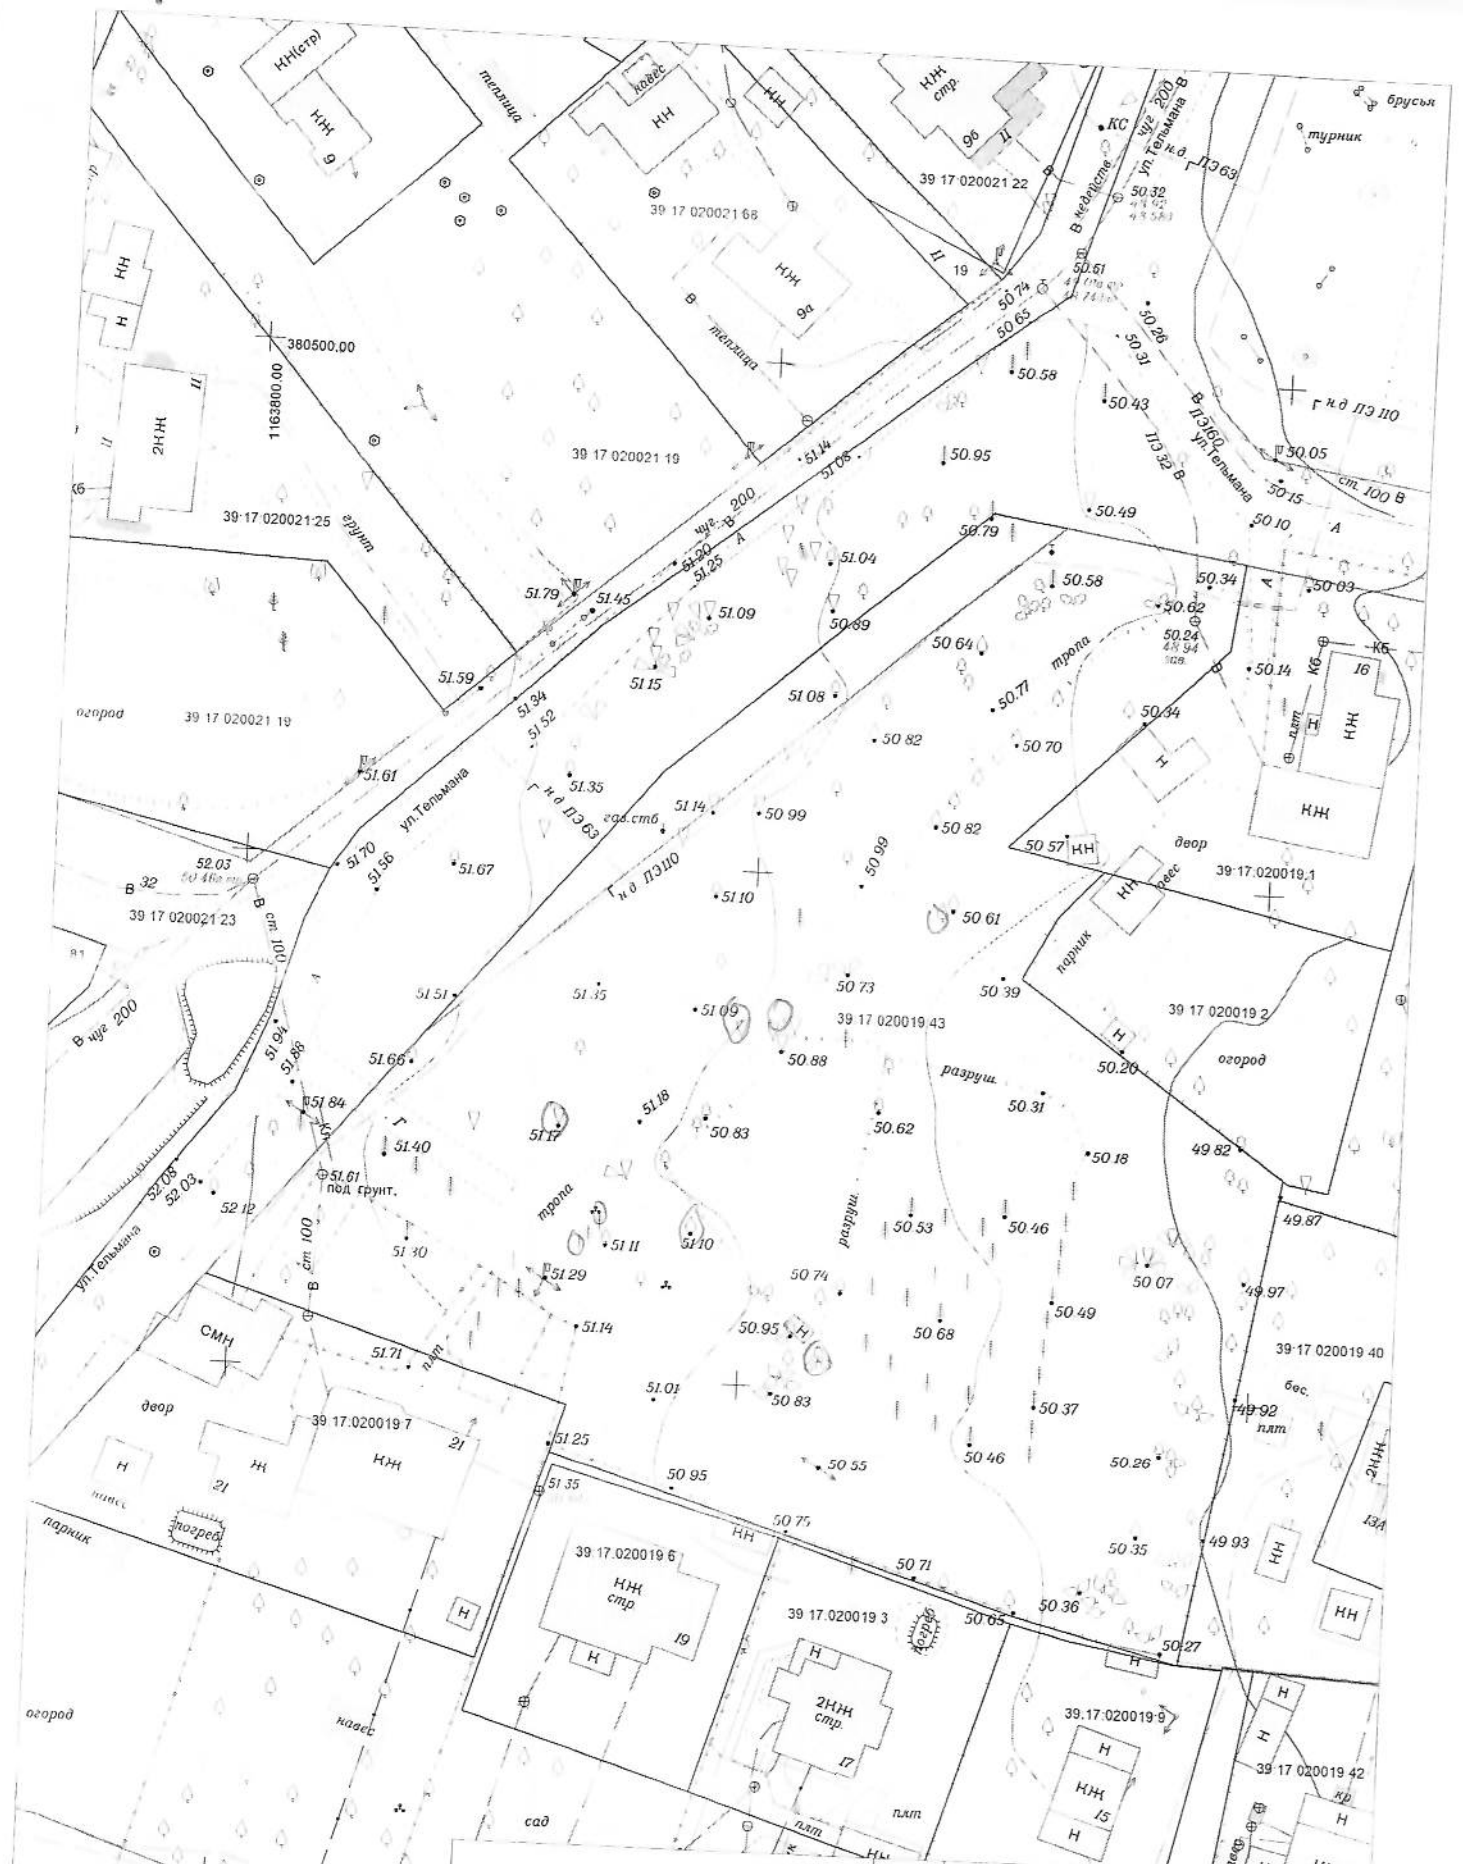
1. Топоъемка участка.
2. Копия выписки ЕГРН

21.05.2022  
дата

  
подпись

А.А. Зыков  
расшифровка

МУ «АДМИНИСТРАЦИЯ МО  
«СВЕТЛОГОРСКИЙ ГОРОДСКОЙ ОКРУГ»  
КАЛИНИНГРАДСКОЙ ОБЛАСТИ  
«21» 09 20 22 г.  
Вх. № 1608



2020		8-Б-15,16; 8-Г-3,4	Заявка № 20_03247		
Инженерно-топографический план с согласованием подземных коммуникаций					
Зам.директора Нач.отдела Геодезист Картограф Должность		Конашук В.В. Элов В.Н. Терзи И.Г. Добрынина Ю.В. Фамилия	22.01.21 22.01.21 22.01.21 22.01.21	г.Светлогорск, ул.Тельмана	Масштаб 1:500
			Зыков А.А.	Лист 1	Листов 1
			ООО "ГЕОИД"		