

Утверждаю
Первый заместитель главы администрации
муниципального образования
«Светлогорский городской округ»
/Туркина О.В./
М.П. «Администрация» 2023 год



Акт
обследования зеленых насаждений
№ 11 от « 07 » февраля 2023 года

Комиссией по выдаче разрешительной документации на вырубку (снос), пересадку и обрезку зеленых насаждений для санитарной рубки и рубки ухода зеленых насаждений на территории муниципального образования «Светлогорский городской округ» (далее – комиссия) в составе:

председателя: заместителя председателя окружного Совета депутатов муниципального образования «Светлогорский городской округ»
А.А. Кожемякина

членов комиссии:

- заместителя начальника МКУ «Отдел ЖКХ Светлогорского городского округа» В.В. Щербакова;
- депутата окружного Совета муниципального образования «Светлогорский городской округ» С.В. Романовой;
- депутата окружного Совета муниципального образования «Светлогорский городской округ» Л.А. Быстровой

на основании заявления генерального директора ООО «Согласие» Бирулина В.Я. от 29.12.2022 № 10289 проведено обследование зеленых насаждений, расположенных по следующим адресам: 1) г. Светлогорск, ул. Мичурина, 1, ул. Пионерская, 30, Майский проезд, 3, ул. Новая, 5;

2) пос. Донское, ул. Садовая, 6.

В ходе визуального осмотра зеленых насаждений комиссией установлено следующее:

1) на придомовой территории дома № 1, по ул. Мичурина в г. Светлогорске, расположены дерево породы алыча (слива вишненосная), кустарник породы лещина обыкновенная. Ветви дерева и кустарника нависают на стену и окна жилого здания;

2) на придомовой территории дома № 30, по ул. Пионерской в г. Светлогорске, расположены деревья породы алыча (слива вишненосная) – 2 шт., сирень обыкновенная – 1 шт. Ветви деревьев и кустарника нависают на стену и окна жилого здания;

3) на придомовой территории дома № 5, по ул. Новой в г. Светлогорске, расположен кустарник порода можжевельник обыкновенный. Ветви кустарника нависают на стену и окна жилого здания;



УПРАВЛЯЮЩАЯ КОМПАНИЯ
ООО "СОГЛАСИЕ"

238563, Россия, Калининградская область, г. Светлогорск, ул. Железнодорожная д. 3а
тел. 8 (40153) 2-01-61 soglasie.soglasie@yandex.ru

22.12.2022 № 858
на № 10030 от 21.10.2022

Главе администрации муниципального
образования «Светлогорский городской
округ»
В.В. Бондаренко
sgo@svetlogorsk39.ru

Уважаемый Владимир Владимирович!

В сентябре 2022 г. ООО «СОГЛАСИЕ» в администрацию МО СГО направлены заявления по вопросу оформления разрешительной документации на обрезку зеленых насаждений по адресам многоквартирных домов (№№ 7524, 7525 от 23.09.2022).

В ответе от 21.10.2022 сообщается, что разрешительная документация будет подготовлена в срок до 10 декабря 2022 г.

На сегодняшний день документация ООО «СОГЛАСИЕ» не направлена.

Повторно прошу направить разрешительную документацию на обрезку зеленых насаждений по адресам г. Светлогорска: ул. Мичурнина-1, ул. Пионерская-30, пр-д Майский-3; п. Донское, ул. Садовая-6.

Генеральный директор


В.Я. Бирулин

Handwritten notes and signatures:
а
у
2022
2022

Светлогорский городской округ
Калининградская область
28 12 22
№ 10030

Подеревная съемка


г. Свейловск, Майский проезд, 3

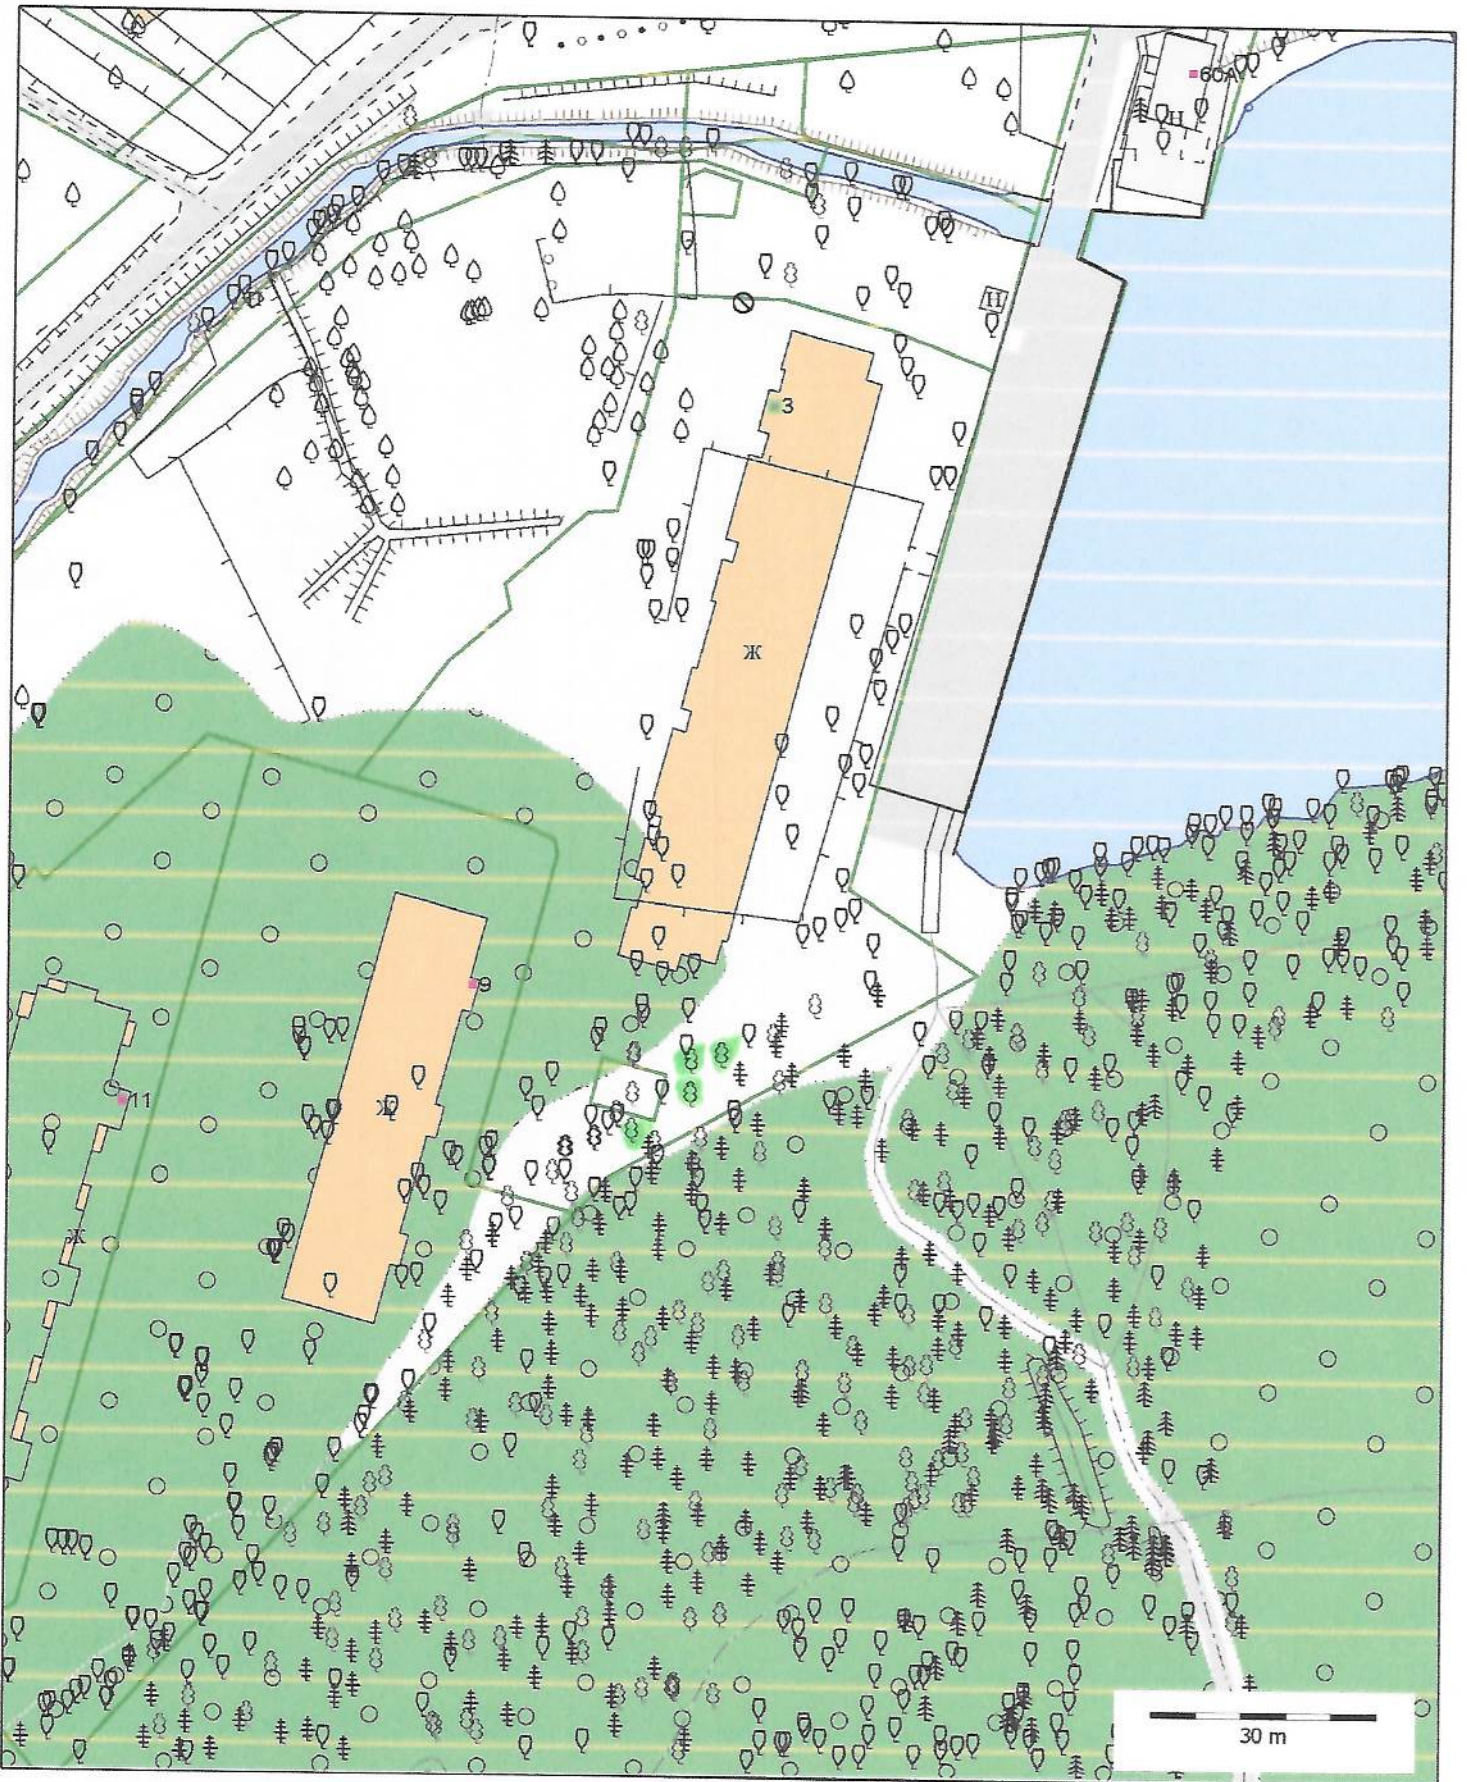

Масштаб 1:1000

Подеревная съемка


г. Свлейногорск, ул. Пионерская, 30

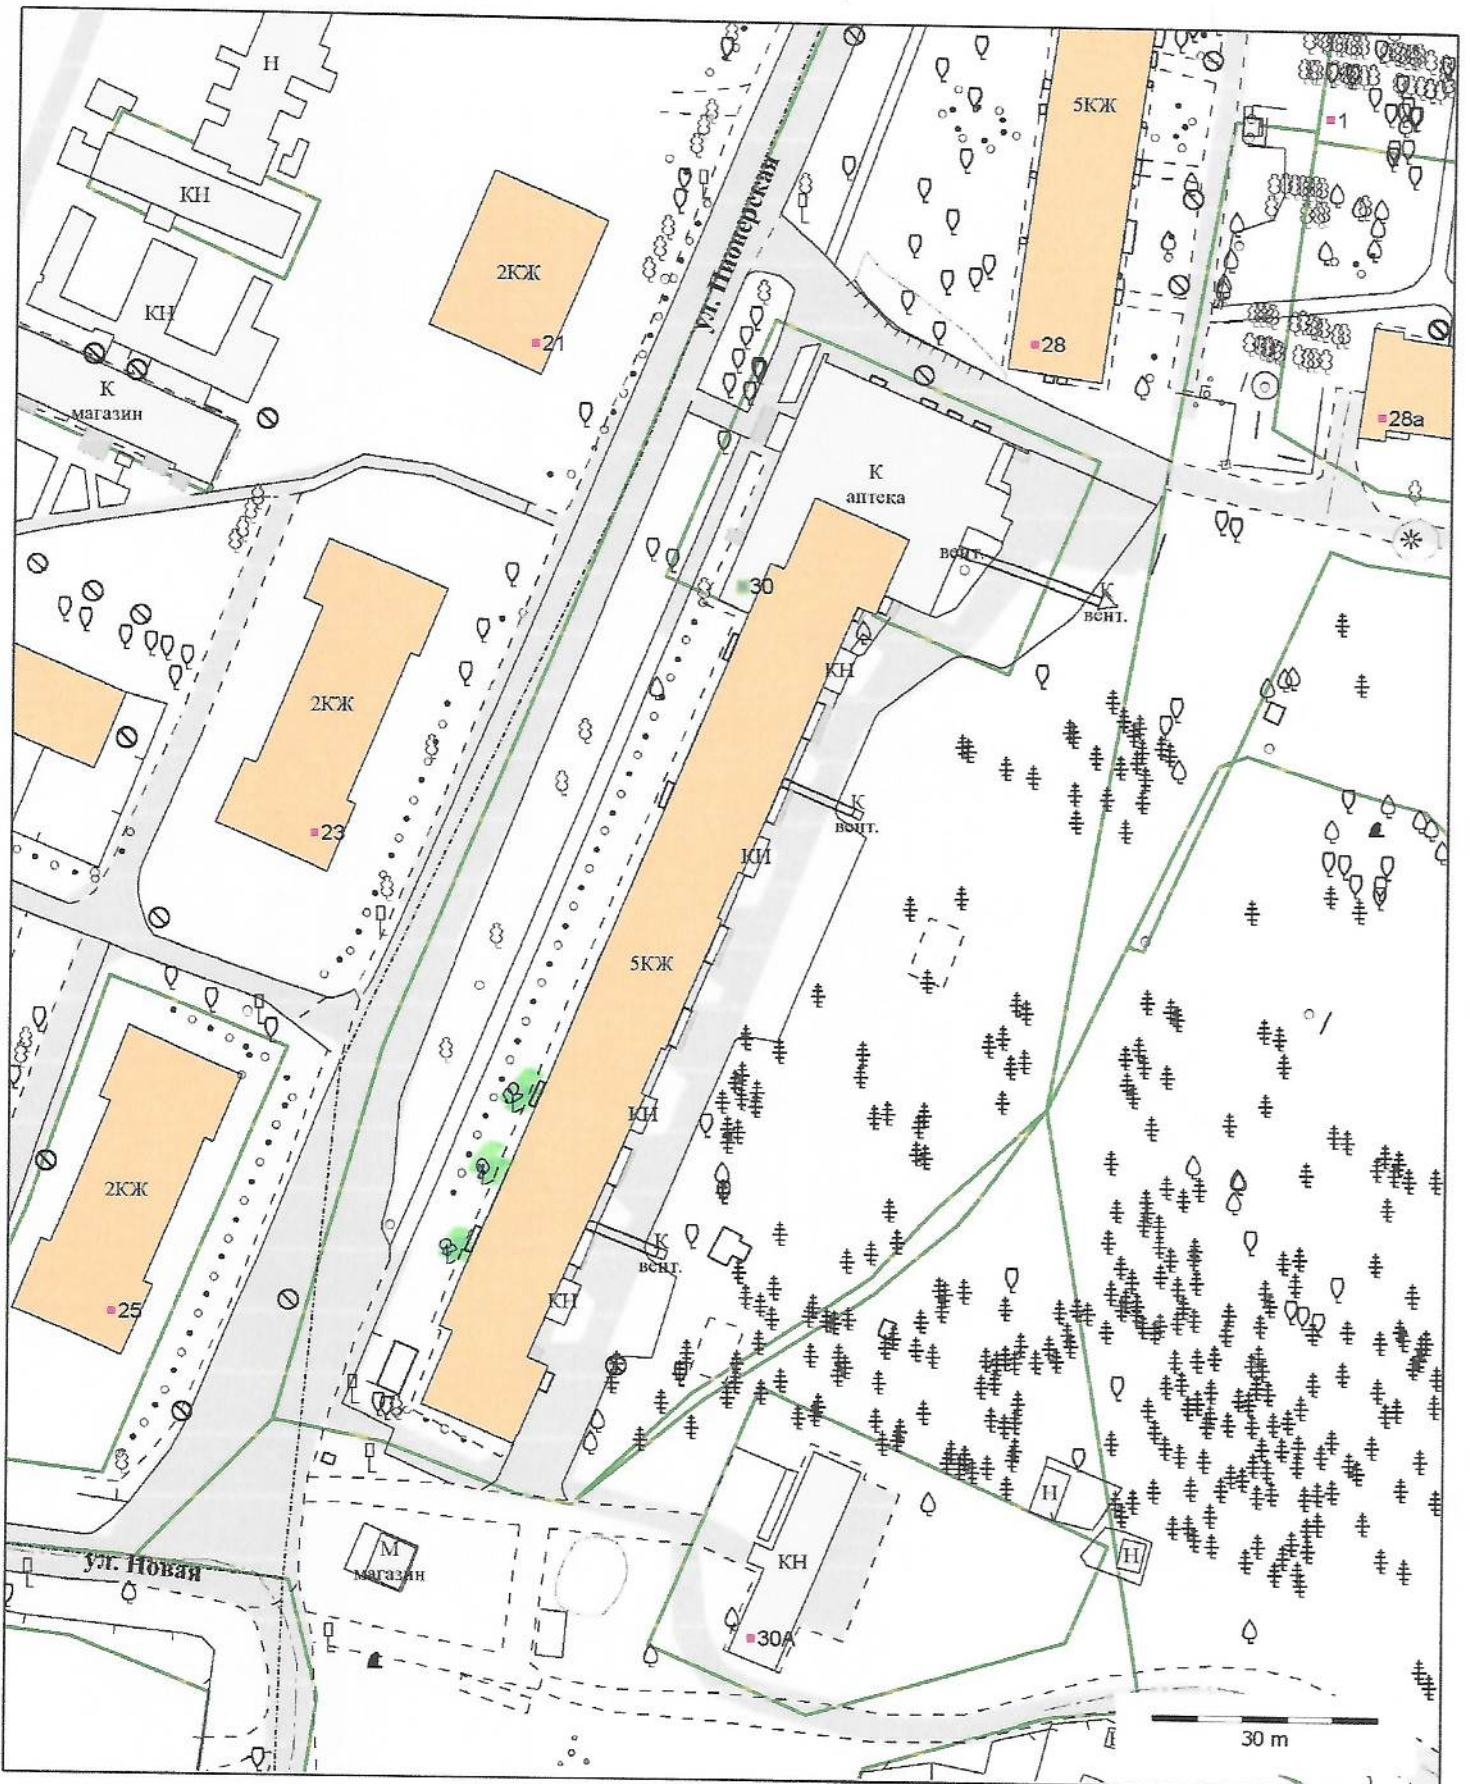

Масштаб 1:1000

Подеревная съемка


г. Светлоярск, ул. Ковалев, 5

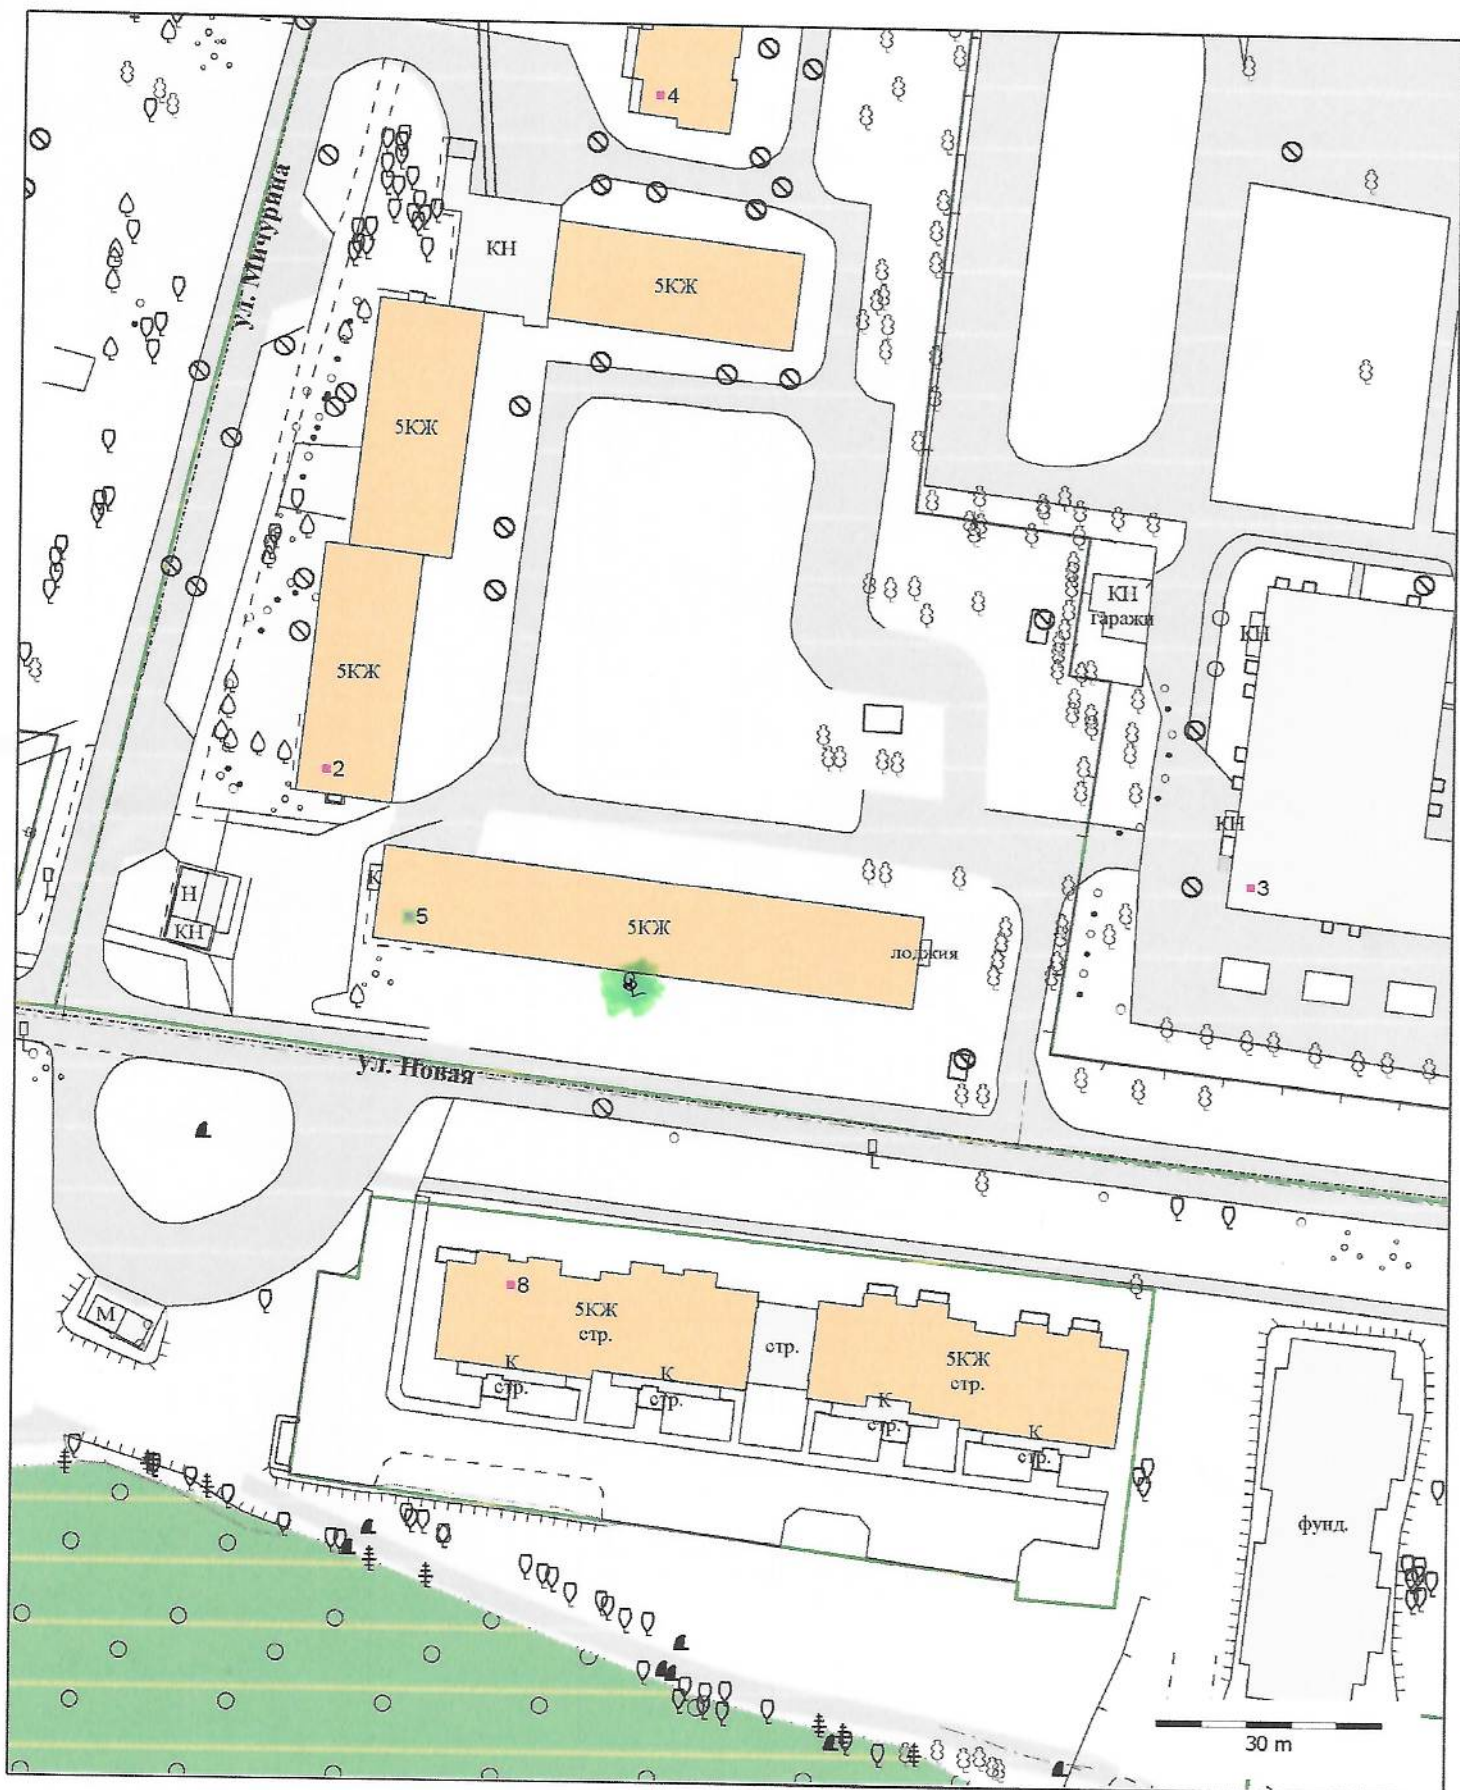

Масштаб 1:1000

Подеревная съемка


г. Свейловское, ул. Мичурина, 1

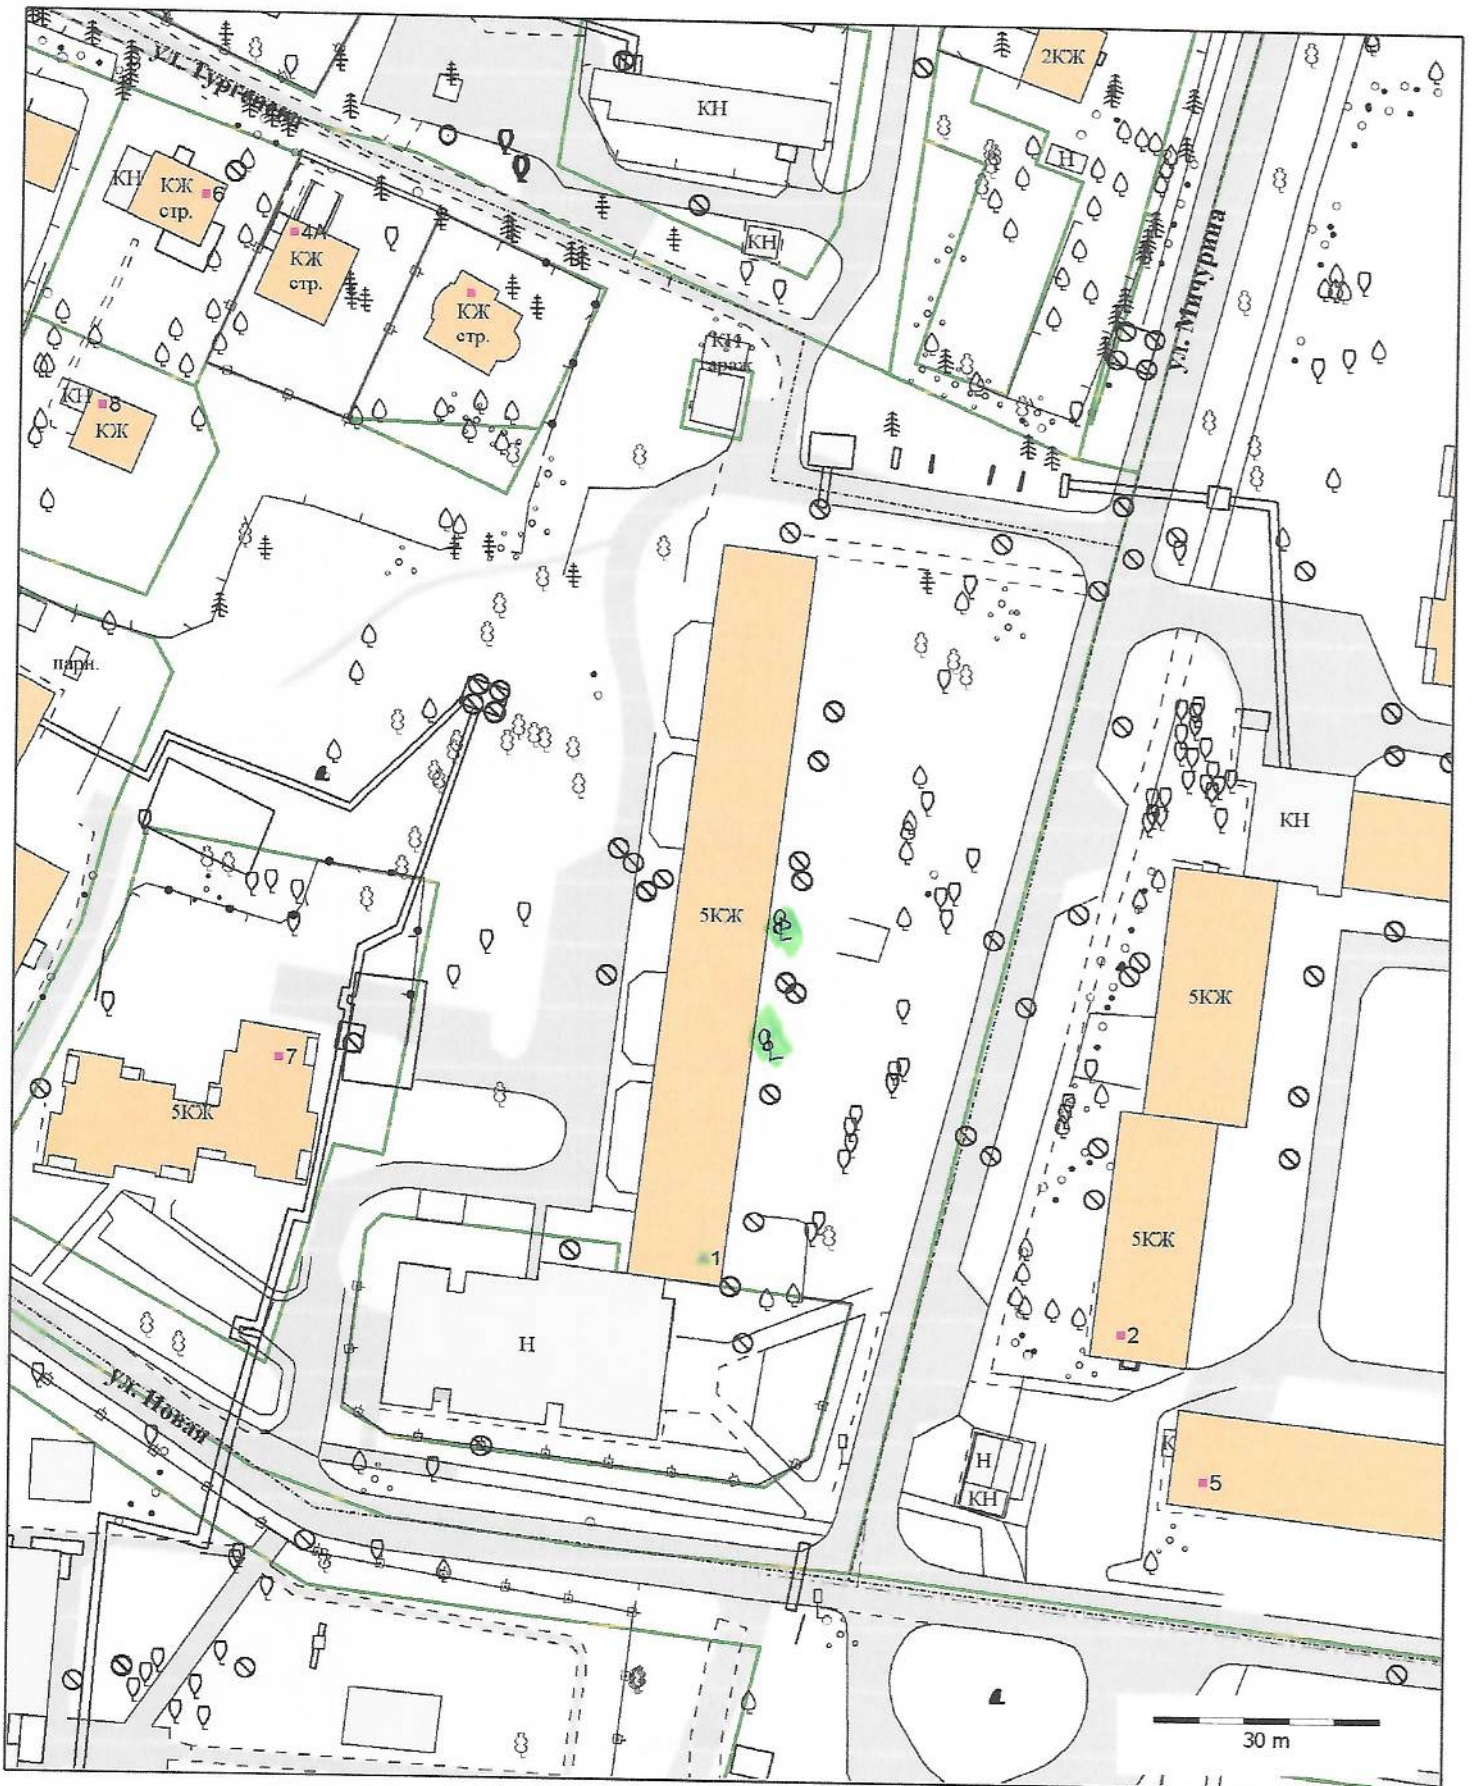

Масштаб 1:1000

Подеревная съемка

пос. Дюжесое, ул. Садовая, 6

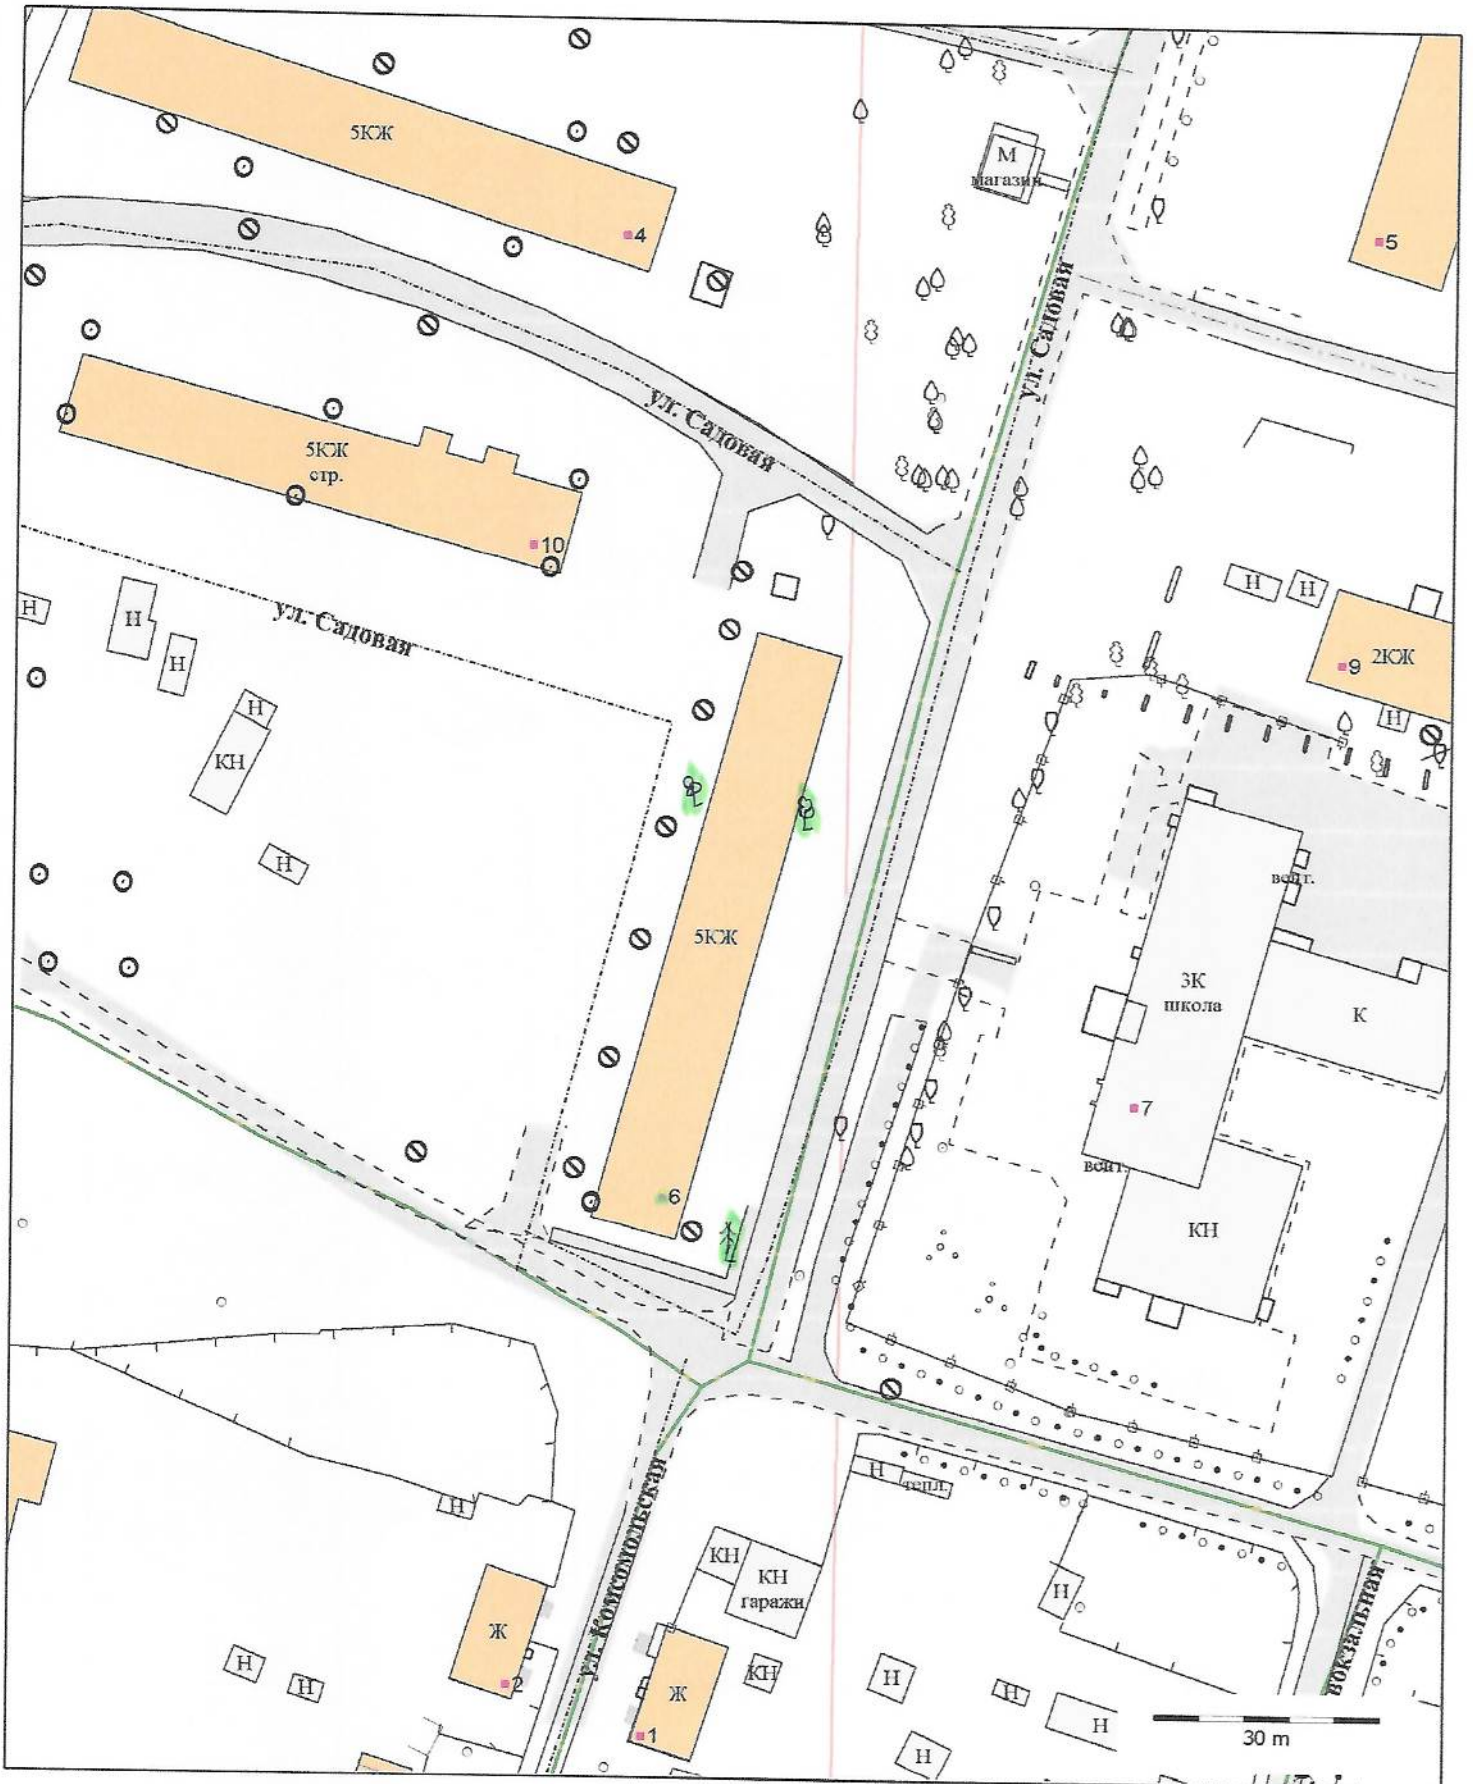

Масштаб 1:1000