

Утверждаю  
Начальник МКУ «Отдел ЖКХ  
Светлогорского городского округа»  
\_\_\_\_\_ /А.Д. Азарян/  
М.П. «05» 11 2024 года

АКТ ОБСЛЕДОВАНИЯ ЗЕЛЕННЫХ НАСАЖДЕНИЙ

№ 115 от «05» ноября 2024 года

Комиссией по выдаче разрешительной документации на вырубку (снос), реконструкцию, пересадку и/или обрезку зеленых насаждений на территории муниципального образования «Светлогорский городской округ» в составе:

**Председатель комиссии:**

Азарян Ашхеник Джамиловна

Начальник МКУ «Отдел жилищно-коммунального хозяйства  
Светлогорского городского округа»

**Члены комиссии:**

Давыдова Наталия Станиславовна

И.о. начальника отдела ГО и ЧС администрации  
муниципального образования «Светлогорский городской  
округ»

Доброжинская Юлия Юрьевна

Начальник отдела архитектуры и градостроительства  
администрации муниципального образования  
«Светлогорский городской округ»

Бараускайте Ольга Владимировна

Заместитель начальника отдела управления муниципальной  
собственностью администрации муниципального образования  
«Светлогорский городской округ»

**Секретарь комиссии:**

Ермакова Кристина Владимировна

Ведущий специалист МКУ «Отдел жилищно-коммунального  
хозяйства Светлогорского городского округа»

Настоящий акт обследования составлен по результатам рассмотрения заявлений от 01.11.2024 года вх. № 9053, № 9063 Общества с ограниченной ответственностью «Строитель-Калининград», ИНН 3904058828, ОГРН 1043900817773, (236006, Калининградская обл., г. Калининград, проспект Ленинский, д. 18, кв. 407). По итогам проведения натурного обследования зеленых насаждений, расположенных на земельном участке с КН 39:17:010023:7, местоположение: Калининградская область, г. Светлогорск, пр-кт Калининградский, 32А.

**Результаты обследования:**

в ходе натурного обследования установлено, что вследствие погодных условий произошло падение 2 (двух) деревьев породы сосна обыкновенная.

**Решение Комиссии:**

На основании распоряжения администрации муниципального образования «Светлогорский городской округ» от 12.12.2023 № 515 «Об определении уполномоченного органа, возложении персональной

ответственности и признании некоторых распоряжений администрации муниципального образования «Светлогорский городской округ» утратившими силу» рекомендовать МКУ «Отдел ЖКХ Светлогорского городского округа»:

- оформить разрешительную документацию на вырубку(снос) ветровальных деревьев в количестве 2 (двух) шт., сосна обыкновенная на земельном участке с КН 39:17:010023:7, местоположение: Калининградская область, г. Светлогорск, пр-кт Калининградский, 32А, в целях ликвидации аварийных и чрезвычайных ситуаций, в том числе ремонта подземных коммуникаций и капитальных инженерных сооружений, эксплуатация открытых осушительных систем.

**Председатель комиссии:**


Азарян Ашхеник Джамиловна



Начальник МКУ «Отдел жилищно-коммунального хозяйства Светлогорского городского округа»

**Члены комиссии:**

Давыдова Наталия Станиславовна

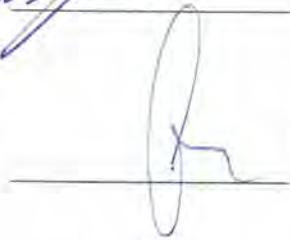

И.о.начальника отдела ГО и ЧС администрации муниципального образования «Светлогорский городской округ»

Доброжинская Юлия Юрьевна



Начальник отдела архитектуры и градостроительства администрации муниципального образования «Светлогорский городской округ»

Бараускайте Ольга Владимировна



Заместитель начальника отдела управления муниципальной собственностью администрации муниципального образования «Светлогорский городской округ»

**Секретарь комиссии:**

Ермакова Кристина Владимировна



Ведущий специалист МКУ «Отдел жилищно-коммунального хозяйства Светлогорского городского округа»

1. Заявление вх. № 9053 от 01.11.2024;
2. Заявление вх. № 9063 от 01.11.2024;
3. Ситуационный план (2 шт.);
4. Выписка из ЕГРН;
5. Фотоматериалы.

ОБЩЕСТВО С ОГРАНИЧЕННОЙ ОТВЕТСТВЕННОСТЬЮ

# «Строитель-Калининград»

ИНН 3904058828 ОГРН 1043900817773236006

Калининградская обл., г Калининград, пр-т Ленинский, 18, оф 407

Тел.: 8 (4012) 303-104; +7 905 245 44 13

Исх. № 02/11/24

от «01» ноября 2024 года

Главе администрации  
МО «Светлогорский городской округ»  
Бондаренко В.В.

Уважаемый Владимир Владимирович!

ООО «Строитель-Калининград» (далее – Общество), является собственником земельного участка с кадастровым номером: 39:17:010023:7, расположенном по адресу: Калининградская область, г. Светлогорск, Калининградский проспект 32а (далее – Земельный участок).

В результате сильного ветра, днем 01 ноября 2024 года на Земельном участке, принадлежащем Обществу, произошло падение сухостойного дерева.

В целях ликвидации последствий чрезвычайных ситуаций природного характера, а также руководствуясь положениями п. 5 ч. 1 и ч. 2 ст. 4 Закона Калининградской области № 100 от 21.12.2006г. ( в редакции от 07.07.2022г) «Об охране зеленых насаждений», Решением Окружного совета депутатов муниципального образования «Светлогорский городской округ» № 75 от 11.12.2023 года, об утверждении «Порядка выдачи разрешительной документации на вырубку (снос), реконструкцию, пересадку и/или обрезку зеленых насаждений на территории муниципального образования «Светлогорский городской округ», прошу Вас выдать Акт о необходимости вырубки (сноса), пересадки и/или обрезки зеленых насаждений для проведения работ по удалению упавшего дерева.

Приложение:

1. Фотоматериалы с фиксацией места расположения упавшего дерева.
2. Схема места расположения упавшего дерева.
3. Выписка из ЕГРН.

Генеральный директор



Ю.Ю. Куценко

ОБЩЕСТВО С ОГРАНИЧЕННОЙ ОТВЕТСТВЕННОСТЬЮ

# «Строитель-Калининград»

ИНН 3904058828 ОГРН 1043900817773236006

Калининградская обл., г Калининград, пр-т Ленинский, 18, оф 407

Тел.: 8 (4012) 303-104; +7 905 245 44 13

Исх. № 01/11/24  
от «01» ноября 2024 года

Главе администрации  
МО «Светлогорский городской округ»  
Бондаренко В.В.

Уважаемый Владимир Владимирович!

ООО «Строитель-Калининград» (далее – Общество), является собственником земельного участка с кадастровым номером: 39:17:010023:7, расположенном по адресу: Калининградская область, г. Светлогорск, Калининградский проспект 32а (далее – Земельный участок).

В результате сильного ветра, в ночь на 01 ноября 2024 года на Земельном участке, принадлежащем Обществу, произошло падение сухостойного дерева.

В целях ликвидации последствий чрезвычайных ситуаций природного характера, а также руководствуясь положениями п. 5 ч. 1 и ч. 2 ст. 4 Закона Калининградской области № 100 от 21.12.2006г. ( в редакции от 07.07.2022г) «Об охране зеленых насаждений», Решением Окружного совета депутатов муниципального образования «Светлогорский городской округ» № 75 от 11.12.2023 года, об утверждении «Порядка выдачи разрешительной документации на вырубку (снос), реконструкцию, пересадку и/или обрезку зеленых насаждений на территории муниципального образования «Светлогорский городской округ», прошу Вас выдать Акт о необходимости вырубки (сноса), пересадки и/или обрезки зеленых насаждений для проведения работ по удалению упавшего дерева.

Приложение:

1. Фотоматериалы с фиксацией места расположения упавшего дерева.
2. Схема места расположения упавшего дерева.
3. Выписка из ЕГРН.

Генеральный директор



Ю.Ю. Куценко

Филиал публично-правовой компании «Роскадастр» по Калининградской области  
полное наименование органа регистрации прав


Выписка из Единого государственного реестра недвижимости об основных характеристиках и зарегистрированных правах на объект недвижимости

Сведения об основных характеристиках объекта недвижимости

На основании запроса от 05.11.2024, поступившего на рассмотрение 05.11.2024, сообщаем, что согласно записям Единого государственного реестра недвижимости:

Раздел 1 Лист 1


Земельный участок			
вид объекта недвижимости			
Лист № 1 раздела 1	Всего листов раздела 1: 1	Всего разделов: 3	Всего листов выписки: 4
05.11.2024г. № КУВИ-001/2024-270396895			
Кадастровый номер:		39:17:010023:7	
Номер кадастрового квартала:	39:17:010023		
Дата присвоения кадастрового номера:	18.02.2003		
Ранее присвоенный государственный учетный номер:	данные отсутствуют		
Местоположение:	Калининградская область, г Светлогорск, пр-кт Калининградский, 32А		
Площадь, м2:	20028 +/- 50		
Кадастровая стоимость, руб:	47620375.32		
Кадастровые номера расположенных в пределах земельного участка объектов недвижимости:	39:17:010023:37, 39:17:010023:39, 39:17:010023:40, 39:17:010023:41, 39:17:010023:42, 39:17:010023:43, 39:17:010023:44, 39:17:010023:45, 39:17:010023:51, 39:17:010023:52, 39:17:000000:190, 39:00:000000:120, 39:17:010023:311		
Категория земель:	Земли населенных пунктов		
Виды разрешенного использования:	для размещения объектов рекреационного назначения, домов многоэтажной и индивидуальной жилой застройки		
Статус записи об объекте недвижимости:	Сведения об объекте недвижимости имеют статус "актуальные, ранее учтенные"		
Особые отметки:	данные отсутствуют		
Получатель выписки:	Азарян Ашхеник Джамилловна, действующий(ая) на основании документа "" АДМИНИСТРАЦИЯ МУНИЦИПАЛЬНОГО ОБРАЗОВАНИЯ "СВЕТЛОГОРСКИЙ ГОРОДСКОЙ ОКРУГ"		

	ДОКУМЕНТ ПОДПИСАН ЭЛЕКТРОННОЙ ПОДПИСЬЮ	
полное наименование должности	Сертификат: 009F0BDC181A023B64597F1E2579BEFB50 Владелец: ФЕДЕРАЛЬНАЯ СЛУЖБА ГОСУДАРСТВЕННОЙ РЕГИСТРАЦИИ, КАДАСТРА И КАРТОГРАФИИ Действителен: с 02.08.2024 по 26.10.2025	инициалы, фамилия

Выписка из Единого государственного реестра недвижимости об основных характеристиках и зарегистрированных правах на объект недвижимости  
Сведения о зарегистрированных правах

Земельный участок			
вид объекта недвижимости			
Лист № 1 раздела 2	Всего листов раздела 2: 2	Всего разделов: 3	Всего листов выписки: 4
05.11.2024г. № КУВИ-001/2024-270396895			
Кадастровый номер:		39:17:010023:7	

1	Правообладатель (правообладатели):	1.1	"Строитель-Калининград", ИНН: 3904058828, ОГРН: 1043900817773
	Сведения о возможности предоставления третьим лицам персональных данных физического лица:	1.1.1	данные отсутствуют
2	Вид, номер, дата и время государственной регистрации права:	2.1	Собственность 39-39-03/128/2007-210 19.04.2007 00:00:00
4	Сведения об осуществлении государственной регистрации сделки, права, ограничения права без необходимого в силу закона согласия третьего лица, органа:	4.1	данные отсутствуют
5	Ограничение прав и обременение объекта недвижимости:	не зарегистрировано	
6	Заявленные в судебном порядке права требования:	данные отсутствуют	
7	Сведения о возражении в отношении зарегистрированного права:	данные отсутствуют	
8	Сведения о возможности предоставления третьим лицам персональных данных физического лица	данные отсутствуют	
9	Сведения о наличии решения об изъятии объекта недвижимости для государственных и муниципальных нужд:	данные отсутствуют	
10	Сведения о невозможности государственной регистрации без личного участия правообладателя или его законного представителя:	данные отсутствуют	
11	Правопритязания и сведения о наличии поступивших, но не рассмотренных заявлений о проведении государственной регистрации права (перехода, прекращения права), ограничения права или обременения объекта недвижимости, сделки в отношении объекта недвижимости:	отсутствуют	

полное наименование должности	 ДОКУМЕНТ ПОДПИСАН ЭЛЕКТРОННОЙ ПОДПИСЬЮ	инициалы, фамилия
	Сертификат: 009F0BDC181A023B64597F1E2579BEFB50 Владелец: ФЕДЕРАЛЬНАЯ СЛУЖБА ГОСУДАРСТВЕННОЙ РЕГИСТРАЦИИ, КАДАСТРА И КАРТОГРАФИИ Действителен: с 02.08.2024 по 26.10.2025	

Земельный участок			
вид объекта недвижимости			
Лист № 2 раздела 2	Всего листов раздела 2: 2	Всего разделов: 3	Всего листов выписки: 4
05.11.2024г. № КУВИ-001/2024-270396895			
Кадастровый номер:		39:17:010023:7	
12	Сведения о невозможности государственной регистрации перехода, прекращения, ограничения права на земельный участок из земель сельскохозяйственного назначения:	данные отсутствуют	


полное наименование должности	 ДОКУМЕНТ ПОДПИСАН ЭЛЕКТРОННОЙ ПОДПИСЬЮ Сертификат: 009F0BDC181A023B64597F1E2579BEFB50 Владелец: ФЕДЕРАЛЬНАЯ СЛУЖБА ГОСУДАРСТВЕННОЙ РЕГИСТРАЦИИ, КАДАСТРА И КАРТОГРАФИИ Действителен: с 02.08.2024 по 26.10.2025	инициалы, фамилия

Выписка из Единого государственного реестра недвижимости об основных характеристиках и зарегистрированных правах на объект недвижимости

Описание местоположения земельного участка

Земельный участок			
вид объекта недвижимости			
Лист № 1 раздела 3	Всего листов раздела 3: 1	Всего разделов: 3	Всего листов выписки: 4
05.11.2024г. № КУВИ-001/2024-270396895			
Кадастровый номер:		39:17:010023:7	

План (чертеж, схема) земельного участка

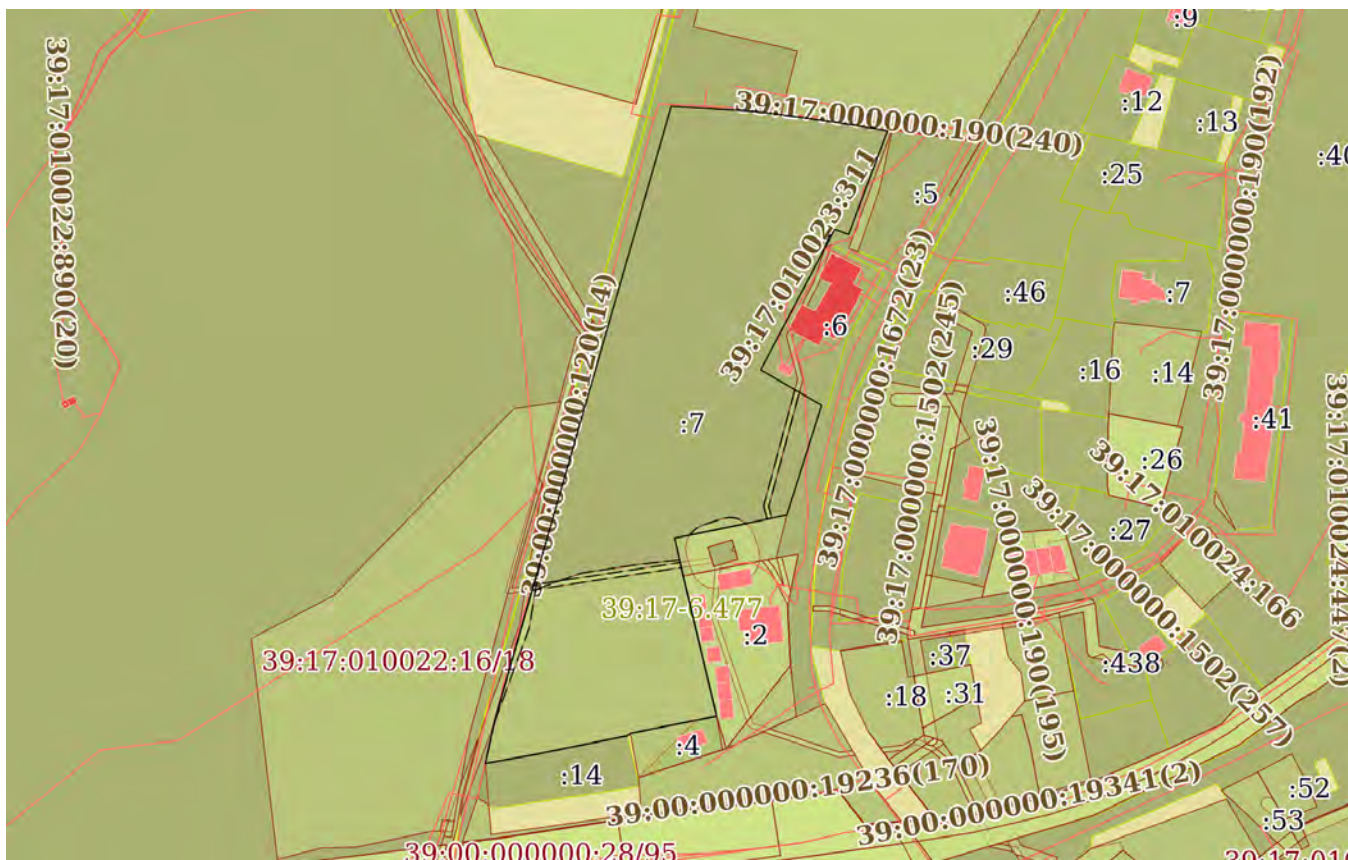

Масштаб 1:3000      Условные обозначения:



ДОКУМЕНТ ПОДПИСАН  
ЭЛЕКТРОННОЙ ПОДПИСЬЮ

Сертификат: 009F0BDC181A023B64597F1E2579BEFB50  
Владелец: ФЕДЕРАЛЬНАЯ СЛУЖБА ГОСУДАРСТВЕННОЙ  
РЕГИСТРАЦИИ, КАДАСТРА И КАРТОГРАФИИ  
Действителен: с 02.08.2024 по 26.10.2025

ПОЛНОЕ НАИМЕНОВАНИЕ ДОЛЖНОСТИ		инициалы, фамилия
-------------------------------	--	-------------------















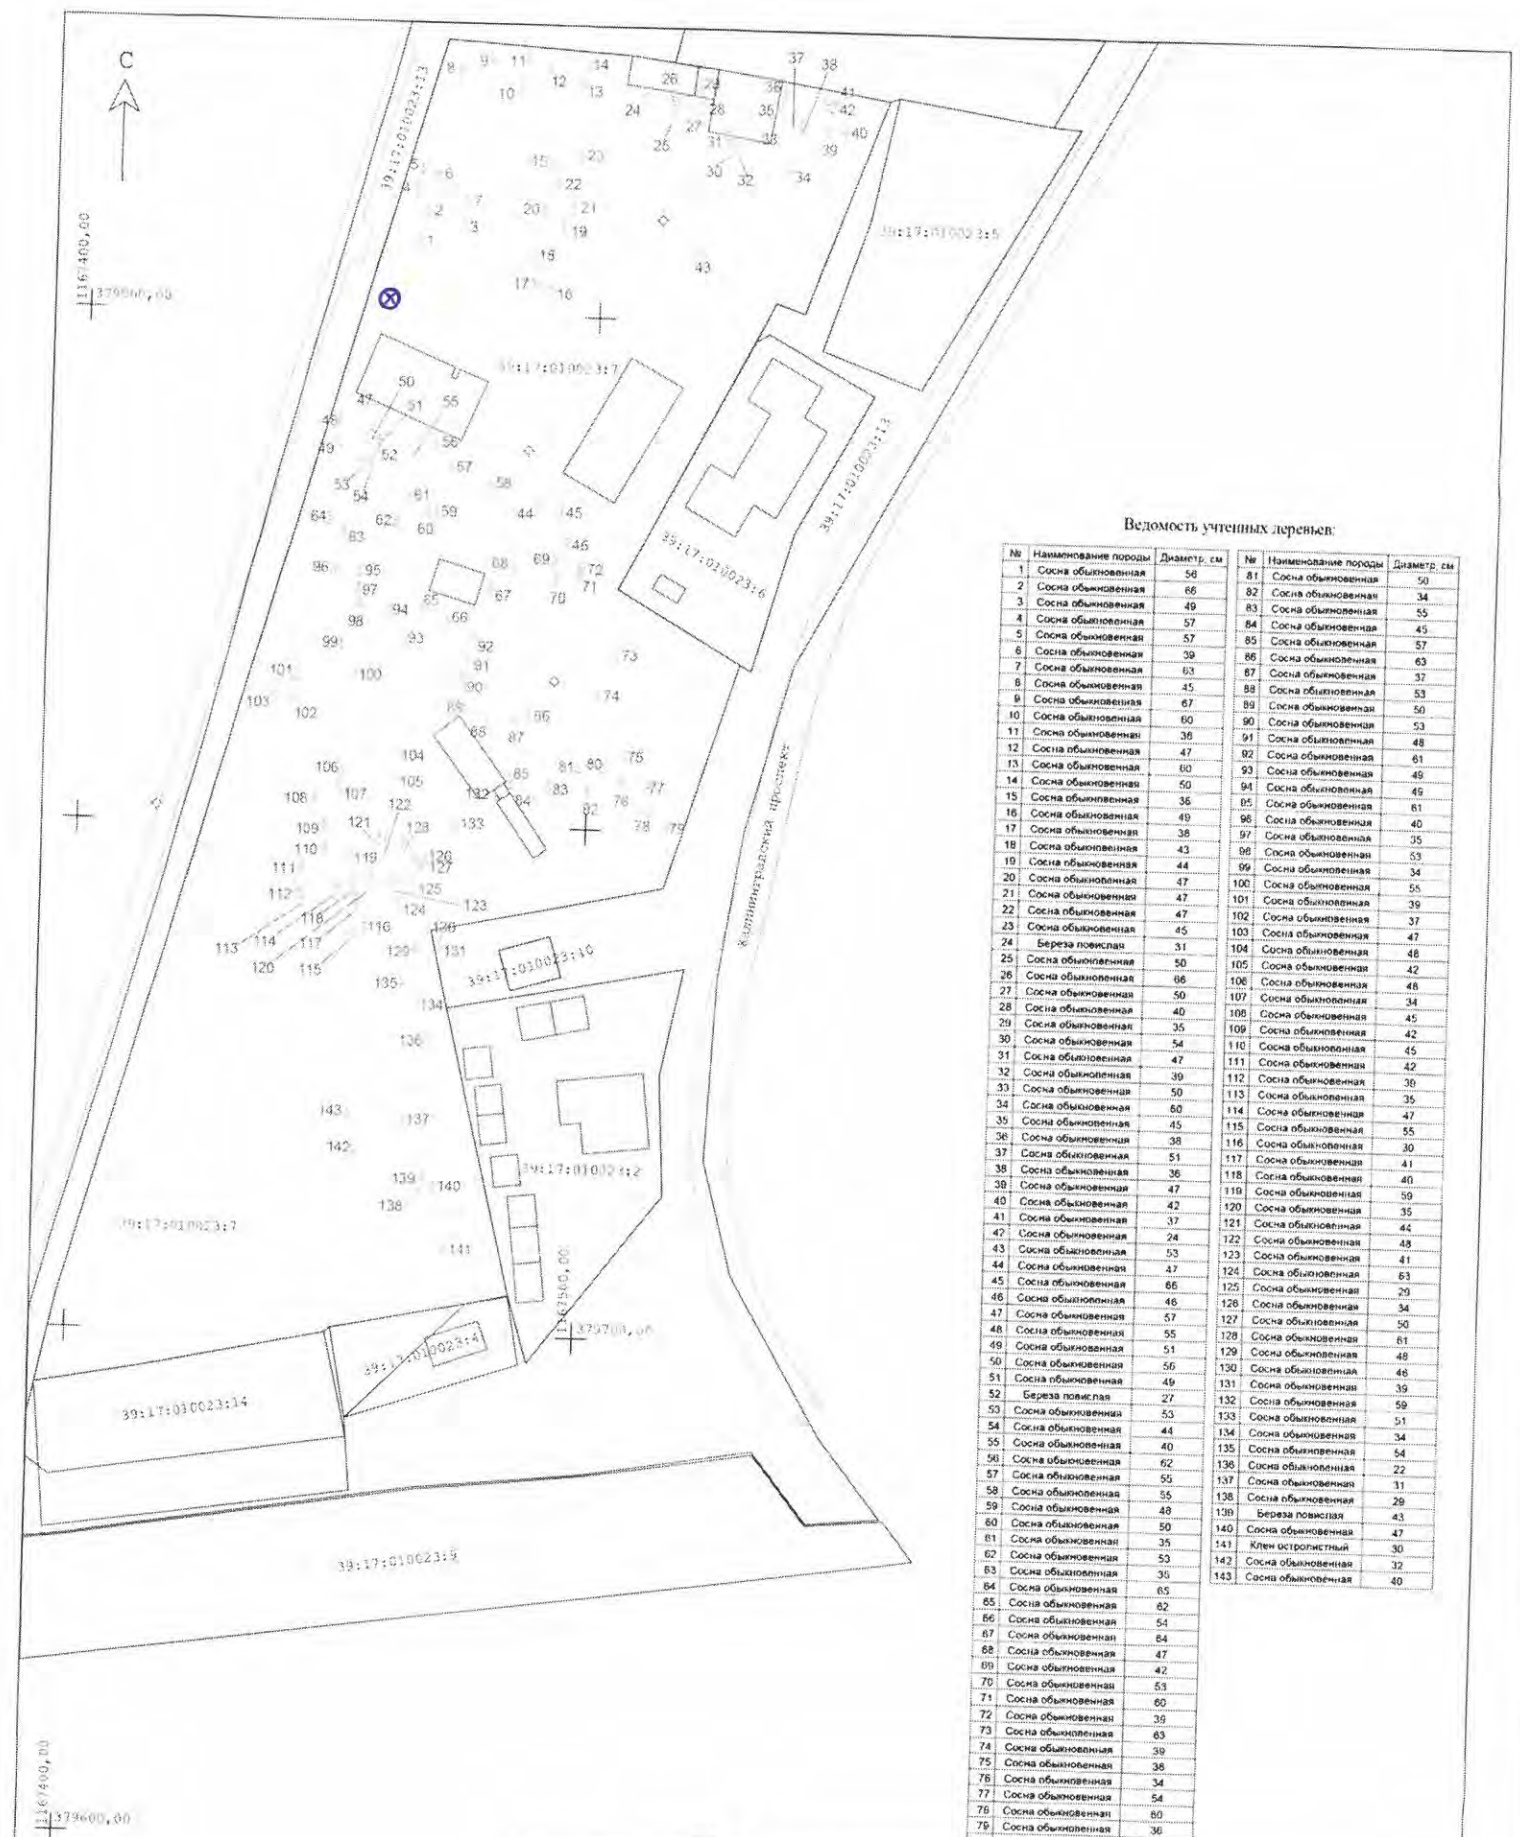


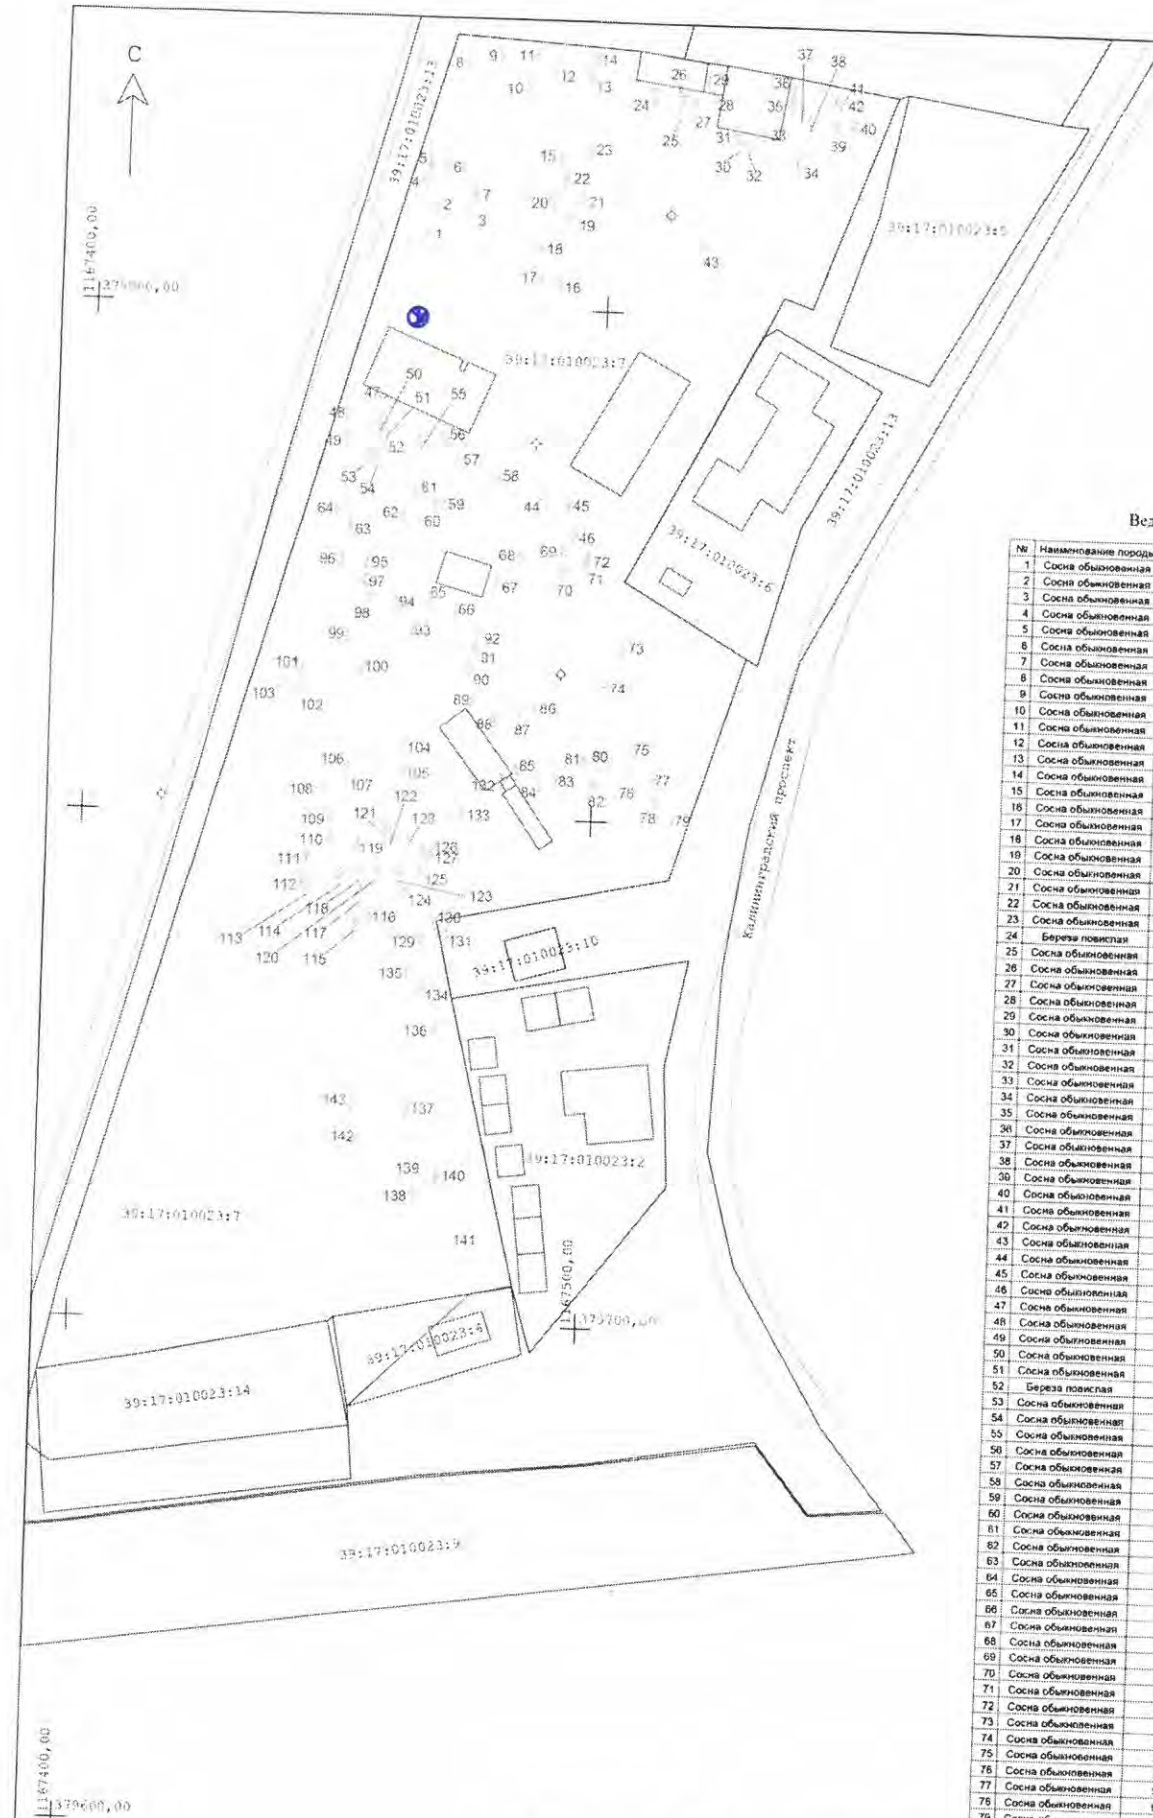

Ведомость учетных деревьев:

№	Наименование породы	Диаметр, см	№	Наименование породы	Диаметр, см
1	Сосна обыкновенная	56	81	Сосна обыкновенная	50
2	Сосна обыкновенная	65	82	Сосна обыкновенная	34
3	Сосна обыкновенная	49	83	Сосна обыкновенная	55
4	Сосна обыкновенная	57	84	Сосна обыкновенная	45
5	Сосна обыкновенная	57	85	Сосна обыкновенная	57
6	Сосна обыкновенная	39	86	Сосна обыкновенная	63
7	Сосна обыкновенная	63	87	Сосна обыкновенная	37
8	Сосна обыкновенная	45	88	Сосна обыкновенная	53
9	Сосна обыкновенная	67	89	Сосна обыкновенная	50
10	Сосна обыкновенная	80	90	Сосна обыкновенная	53
11	Сосна обыкновенная	38	91	Сосна обыкновенная	48
12	Сосна обыкновенная	47	92	Сосна обыкновенная	61
13	Сосна обыкновенная	60	93	Сосна обыкновенная	49
14	Сосна обыкновенная	50	94	Сосна обыкновенная	49
15	Сосна обыкновенная	36	95	Сосна обыкновенная	61
16	Сосна обыкновенная	49	96	Сосна обыкновенная	40
17	Сосна обыкновенная	38	97	Сосна обыкновенная	35
18	Сосна обыкновенная	43	98	Сосна обыкновенная	53
19	Сосна обыкновенная	44	99	Сосна обыкновенная	34
20	Сосна обыкновенная	47	100	Сосна обыкновенная	55
21	Сосна обыкновенная	47	101	Сосна обыкновенная	39
22	Сосна обыкновенная	47	102	Сосна обыкновенная	37
23	Сосна обыкновенная	45	103	Сосна обыкновенная	47
24	Береза повислая	31	104	Сосна обыкновенная	48
25	Сосна обыкновенная	50	105	Сосна обыкновенная	42
26	Сосна обыкновенная	66	106	Сосна обыкновенная	48
27	Сосна обыкновенная	50	107	Сосна обыкновенная	34
28	Сосна обыкновенная	40	108	Сосна обыкновенная	45
29	Сосна обыкновенная	35	109	Сосна обыкновенная	42
30	Сосна обыкновенная	54	110	Сосна обыкновенная	45
31	Сосна обыкновенная	47	111	Сосна обыкновенная	42
32	Сосна обыкновенная	39	112	Сосна обыкновенная	30
33	Сосна обыкновенная	50	113	Сосна обыкновенная	35
34	Сосна обыкновенная	60	114	Сосна обыкновенная	47
35	Сосна обыкновенная	45	115	Сосна обыкновенная	30
36	Сосна обыкновенная	38	116	Сосна обыкновенная	55
37	Сосна обыкновенная	51	117	Сосна обыкновенная	41
38	Сосна обыкновенная	36	118	Сосна обыкновенная	40
39	Сосна обыкновенная	47	119	Сосна обыкновенная	59
40	Сосна обыкновенная	42	120	Сосна обыкновенная	35
41	Сосна обыкновенная	37	121	Сосна обыкновенная	48
42	Сосна обыкновенная	24	122	Сосна обыкновенная	44
43	Сосна обыкновенная	53	123	Сосна обыкновенная	41
44	Сосна обыкновенная	47	124	Сосна обыкновенная	63
45	Сосна обыкновенная	66	125	Сосна обыкновенная	29
46	Сосна обыкновенная	46	126	Сосна обыкновенная	34
47	Сосна обыкновенная	57	127	Сосна обыкновенная	50
48	Сосна обыкновенная	55	128	Сосна обыкновенная	61
49	Сосна обыкновенная	51	129	Сосна обыкновенная	48
50	Сосна обыкновенная	56	130	Сосна обыкновенная	46
51	Сосна обыкновенная	49	131	Сосна обыкновенная	59
52	Береза повислая	27	132	Сосна обыкновенная	51
53	Сосна обыкновенная	53	133	Сосна обыкновенная	34
54	Сосна обыкновенная	44	134	Сосна обыкновенная	54
55	Сосна обыкновенная	40	135	Сосна обыкновенная	22
56	Сосна обыкновенная	62	136	Сосна обыкновенная	31
57	Сосна обыкновенная	55	137	Сосна обыкновенная	29
58	Сосна обыкновенная	55	138	Сосна обыкновенная	47
59	Сосна обыкновенная	48	139	Сосна обыкновенная	30
60	Сосна обыкновенная	50	140	Сосна обыкновенная	32
61	Сосна обыкновенная	35	141	Сосна обыкновенная	40
62	Сосна обыкновенная	53			
63	Сосна обыкновенная	35			
64	Сосна обыкновенная	65			
65	Сосна обыкновенная	62			
66	Сосна обыкновенная	54			
67	Сосна обыкновенная	64			
68	Сосна обыкновенная	47			
69	Сосна обыкновенная	42			
70	Сосна обыкновенная	53			
71	Сосна обыкновенная	60			
72	Сосна обыкновенная	39			
73	Сосна обыкновенная	63			
74	Сосна обыкновенная	38			
75	Сосна обыкновенная	38			
76	Сосна обыкновенная	34			
77	Сосна обыкновенная	54			
78	Сосна обыкновенная	80			
79	Сосна обыкновенная	36			
80	Сосна обыкновенная	49			

		2023				
		Плановая топографическая съемка (подеревная съемка) деревьев в границах земельного участка с кадастровым номером 39:17:010023:7				
Директор	Сорокин	10.12.23	Калининградская область, г. Светлогорск, пр-кт Калининградский 32А	Масштаб	Лист	Листов
Геолемист	Сорокин	10.12.23		1:1000	1	1
Должность	Фамилия	Подпись	Дата	Система координат - МСК 39 Общество с ограниченной ответственностью "Архитектурная идея"		



Ведомость учетных деревьев:

№	Наименование породы	Диаметр, см	№	Наименование породы	Диаметр, см
1	Сосна обыкновенная	56	81	Сосна обыкновенная	50
2	Сосна обыкновенная	66	82	Сосна обыкновенная	34
3	Сосна обыкновенная	49	83	Сосна обыкновенная	55
4	Сосна обыкновенная	57	84	Сосна обыкновенная	45
5	Сосна обыкновенная	57	85	Сосна обыкновенная	57
6	Сосна обыкновенная	39	86	Сосна обыкновенная	63
7	Сосна обыкновенная	63	87	Сосна обыкновенная	37
8	Сосна обыкновенная	45	88	Сосна обыкновенная	53
9	Сосна обыкновенная	67	89	Сосна обыкновенная	50
10	Сосна обыкновенная	60	90	Сосна обыкновенная	53
11	Сосна обыкновенная	36	91	Сосна обыкновенная	48
12	Сосна обыкновенная	47	92	Сосна обыкновенная	61
13	Сосна обыкновенная	60	93	Сосна обыкновенная	46
14	Сосна обыкновенная	50	94	Сосна обыкновенная	46
15	Сосна обыкновенная	36	95	Сосна обыкновенная	61
16	Сосна обыкновенная	49	96	Сосна обыкновенная	40
17	Сосна обыкновенная	38	97	Сосна обыкновенная	35
18	Сосна обыкновенная	43	98	Сосна обыкновенная	53
19	Сосна обыкновенная	44	99	Сосна обыкновенная	34
20	Сосна обыкновенная	47	100	Сосна обыкновенная	55
21	Сосна обыкновенная	47	101	Сосна обыкновенная	39
22	Сосна обыкновенная	47	102	Сосна обыкновенная	37
23	Сосна обыкновенная	45	103	Сосна обыкновенная	47
24	Береза повислая	31	104	Сосна обыкновенная	48
25	Сосна обыкновенная	50	105	Сосна обыкновенная	42
26	Сосна обыкновенная	66	106	Сосна обыкновенная	48
27	Сосна обыкновенная	50	107	Сосна обыкновенная	34
28	Сосна обыкновенная	40	108	Сосна обыкновенная	45
29	Сосна обыкновенная	35	109	Сосна обыкновенная	42
30	Сосна обыкновенная	54	110	Сосна обыкновенная	45
31	Сосна обыкновенная	47	111	Сосна обыкновенная	42
32	Сосна обыкновенная	39	112	Сосна обыкновенная	38
33	Сосна обыкновенная	59	113	Сосна обыкновенная	35
34	Сосна обыкновенная	60	114	Сосна обыкновенная	47
35	Сосна обыкновенная	45	115	Сосна обыкновенная	55
36	Сосна обыкновенная	38	116	Сосна обыкновенная	30
37	Сосна обыкновенная	51	117	Сосна обыкновенная	41
38	Сосна обыкновенная	36	118	Сосна обыкновенная	40
39	Сосна обыкновенная	47	119	Сосна обыкновенная	59
40	Сосна обыкновенная	42	120	Сосна обыкновенная	35
41	Сосна обыкновенная	37	121	Сосна обыкновенная	44
42	Сосна обыкновенная	24	122	Сосна обыкновенная	48
43	Сосна обыкновенная	53	123	Сосна обыкновенная	41
44	Сосна обыкновенная	47	124	Сосна обыкновенная	63
45	Сосна обыкновенная	66	125	Сосна обыкновенная	29
46	Сосна обыкновенная	46	126	Сосна обыкновенная	34
47	Сосна обыкновенная	57	127	Сосна обыкновенная	50
48	Сосна обыкновенная	55	128	Сосна обыкновенная	61
49	Сосна обыкновенная	51	129	Сосна обыкновенная	48
50	Сосна обыкновенная	56	130	Сосна обыкновенная	46
51	Сосна обыкновенная	49	131	Сосна обыкновенная	39
52	Береза повислая	27	132	Сосна обыкновенная	59
53	Сосна обыкновенная	53	133	Сосна обыкновенная	51
54	Сосна обыкновенная	44	134	Сосна обыкновенная	34
55	Сосна обыкновенная	40	135	Сосна обыкновенная	54
56	Сосна обыкновенная	62	136	Сосна обыкновенная	22
57	Сосна обыкновенная	55	137	Сосна обыкновенная	31
58	Сосна обыкновенная	35	138	Сосна обыкновенная	29
59	Сосна обыкновенная	48	139	Береза повислая	43
60	Сосна обыкновенная	50	140	Сосна обыкновенная	47
61	Сосна обыкновенная	35	141	Клен остролистный	30
62	Сосна обыкновенная	53	142	Сосна обыкновенная	32
63	Сосна обыкновенная	36	143	Сосна обыкновенная	40
64	Сосна обыкновенная	65			
65	Сосна обыкновенная	62			
66	Сосна обыкновенная	54			
67	Сосна обыкновенная	64			
68	Сосна обыкновенная	47			
69	Сосна обыкновенная	42			
70	Сосна обыкновенная	53			
71	Сосна обыкновенная	60			
72	Сосна обыкновенная	39			
73	Сосна обыкновенная	63			
74	Сосна обыкновенная	39			
75	Сосна обыкновенная	38			
76	Сосна обыкновенная	34			
77	Сосна обыкновенная	54			
78	Сосна обыкновенная	60			
79	Сосна обыкновенная	36			
80	Сосна обыкновенная	49			

		2023			
		Планировая топографическая съемка (подеревная съемка) деревьев в границах земельного участка с кадастровым номером 39:17:010023:7			
Директор	Сароян	10.12.23	Калининградская область, г. Светлогорск, пр-кт Калининградский, 32А	Масштаб	Лист
Геодетист	Сароян	10.12.23		1:1000	Листов
				1	1
Должность	Фамилия	Подпись	Дата	Система координат - МСК 39	
				Общество с ограниченной ответственностью "Архитектурная идея"	