

Утверждаю
Начальник МКУ «Отдел ЖКХ
Светлогорского городского округа»
/А.Д. Азарян/
М.П. « 12 » 12 2024 года



АКТ ОБСЛЕДОВАНИЯ ЗЕЛЕННЫХ НАСАЖДЕНИЙ

№ 135 от «12» декабря 2024 года

Комиссией по выдаче разрешительной документации на вырубку (снос), реконструкцию, пересадку и/или обрезку зеленых насаждений на территории муниципального образования «Светлогорский городской округ» в составе:

Председатель комиссии:

Азарян Ашхеник Джамидовна

Начальник МКУ «Отдел жилищно-коммунального хозяйства Светлогорского городского округа»

Члены комиссии:

Белюсова Анастасия Валерьевна

Начальник отдела ГО и ЧС администрации муниципального образования «Светлогорский городской округ»

Доброжинская Юлия Юрьевна

Начальник отдела архитектуры и градостроительства администрации муниципального образования «Светлогорский городской округ»

Бараускайте Ольга Владимировна

Заместитель начальника отдела управления муниципальной собственностью администрации муниципального образования «Светлогорский городской округ»

Секретарь комиссии:

Ермакова Кристина Владимировна

Ведущий специалист МКУ «Отдел жилищно-коммунального хозяйства Светлогорского городского округа»

Настоящий акт обследования составлен по результатам рассмотрения заявления от 11.12.2024 года вх. № 10403 индивидуального предпринимателя Зыкова Алексея Александровича (236029, Калининградская область, г. Калининград, ул. Богатырская, д. 1Ж). По итогам проведения натурального обследования зеленых насаждений, расположенных на земельном участке с КН 39:17:020019:43, местоположение: Российская Федерация, Калининградская область, Светлогорский городской округ, г. Светлогорск, пер. Прибалтийский, з/у 1, установлено произрастание зеленых насаждений следующего пороодо-видового и количественного состава подлежащих пересадке:

Кипарисовник Лавсона-2 (две) шт.

Результаты обследования:

в ходе натурального обследования зеленых насаждений установлено, что зеленые насаждения являются жизнеспособными, пригодными к пересадке по своим параметрам, сохранившие экологические и эстетические свойства,

не имеющие признаков изиологического старения и поражения опасными вредителями и болезнями.

Решение Комиссии:

На основании распоряжения администрации муниципального образования «Светлогорский городской округ» от 12.12.2023 № 515 «Об определении уполномоченного органа, возложении персональной ответственности и признании некоторых распоряжений администрации муниципального образования «Светлогорский городской округ» утратившими силу» рекомендовать МКУ «Отдел ЖКХ Светлогорского городского округа»:

- утвердить/согласовать перечетную ведомость зеленых насаждений № 1 от 11.12.2024;

- оформить разрешительную документацию на пересадку 2 (двух) деревьев на земельном участке с КН 39:17:020019:43, местоположение: Российская Федерация, Калининградская область, Светлогорский городской округ, г. Светлогорск, пер. Прибалтийский, з/у 1.

Председатель комиссии:

Азарян Ашхеник Джамиловна



Начальник МКУ «Отдел жилищно-коммунального хозяйства Светлогорского городского округа»

Члены комиссии:

Белюсова Анастасия Валерьевна



Начальник отдела ГО и ЧС администрации муниципального образования «Светлогорский городской округ»

Доброжинская Юлия Юрьевна



Начальник отдела архитектуры и градостроительства администрации муниципального образования «Светлогорский городской округ»


Бараускайте Ольга Владимировна



Заместитель начальника отдела управления муниципальной собственностью администрации муниципального образования «Светлогорский городской округ»

Секретарь комиссии:

Ермакова Кристина Владимировна

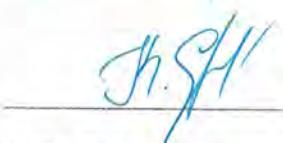

Ведущий специалист МКУ «Отдел жилищно-коммунального хозяйства Светлогорского городского округа»

1. Заявление вх. № 10403 от 11.12.2024;
2. Подеревная съемка;
3. Схема, с отображением планируемого места пересадки зеленых насаждений;
4. Выписка из ЕГРН;
5. Перечетная ведомость № 1 от 11.12.2024;
6. Ситуационный план.

Главе администрации
муниципального образования «Светлогорский городской округ»
Бондаренко В.В.
Калининградский пр., 77 а, г. Светлогорск, Калининградская обл., 238560
Тел.: 8 (40153) 333-00
e-mail: sgo@svetlogorsk39.ru

Заявление

о предоставлении муниципальной услуги
по оформлению и выдаче порубочного билета на вырубку (снос),
пересадку и обрезку зеленых насаждений на территории
муниципального образования «Светлогорский городской округ»

Индивидуальный предприниматель Зыков Алексей Александрович
(полное наименование юридического лица, Ф.И.О. (последнее – при наличии), для
индивидуального предпринимателя Ф.И.О. (последнее – при наличии))

ОГРНИП 321392600035229 от 19.07.2021, ИНН 390705122701
(указывается юридическим лицом) (указывается индивидуальным предпринимателем)

место нахождения организации (место регистрации индивидуального предпринимателя):
УЛ. БОГАТЫРСКАЯ, Д. 1Ж. Г. КАЛИНИНГРАД, 236029

в лице ЗЫКОВА АЛЕКСЕЯ АЛЕКСАНДРОВИЧА
(Ф.И.О. (последнее - при наличии) полностью)

контактный телефон **8 (906) 233 90 90**, действующего(ей) от своего имени

без доверенности (указывается лицом, имеющим право действовать от имени
юридического лица без доверенности в силу закона или учредительных
документов, либо индивидуальным предпринимателем)

прошу оформить и выдать на мое имя порубочный билет на вырубку (снос), пересадку и
обрезку зеленых насаждений, а именно: пересадка двух деревьев Кипарисовик Лавсона
Chamaecyparis lawsoniana (12 стволов), в целях улучшения состояния деревьев и сохранения
видового разнообразия земельного участка, расположенных по адресу:

**земельный участок с кадастровым номером 39:17:020019:43, расположенный по
адресу: Калининградская обл., г. Светлогорск, район озера «Тихое»,
пер. Прибалтийский, 1**

(указывается месторасположение зеленых насаждений, планируемых к вырубке (сносу), пересадке и обрезке
зеленых насаждений)

п.п. 2.1.4 «Разрешение на пересадку зеленых насаждений»

Сведения, указанные в заявлении, достоверны. Документы (копии документов), приложенные
к заявлению, соответствуют требованиям, установленным законодательством Российской
Федерации, на момент представления заявления эти документы действительны и содержат
достоверные сведения.

Приложение:

1. Акт (заключение) лесопатологического обследования от 08.08.2024 г.
2. Выписка из ЕГРН.
3. материалы фотофиксации

Ответ прошу:

направить отправлением по адресу ipzykov1981@mail.ru

«10» декабря 2024 г.

(подпись заявителя)

Зыков Алексей Александрович
(фамилия, инициалы)



УТВЕРЖДАЮ
Начальник МКУ "Отдел жилищно-коммунального хозяйства
Светлогорского городского округа"
А.Д. Азарян

М.П. 12.12.2024 год

ПЕРЕЧЕТНАЯ ВЕДОМОСТЬ ЗЕЛЕННЫХ НАСАЖДЕНИЙ

в целях выполнения работ по вырубке (сносу), реконструкции, пересадке зеленых насаждений
в соответствии с Порядком выдачи разрешительной документации на вырубку (снос), реконструкцию, пересадку и/или обрезку зеленых насаждений на территории муниципального образования
«Светлогорский городской округ», утв. решением окружного Совета депутатов муниципального образования «Светлогорский городской округ» от 11.12.2023 г. № 75

№ 1 от 11.12.24

Заявитель: Зыков Алексей Александрович
Собственник/ правообладатель: Муниципальное образование "Светлогорский район" Калининградской области /аренда Зыков Алексей Александрович
Сведения о земельном участке - месте нахождения зеленых насаждений:
кадастровый номер: 39:17:020019:43
адрес: Российская Федерация, Калининградская область, Светлогорский городской округ, г.Светлогорск, пер. Прибалтийский, з/у 1
вид разрешенного использования: природно-познавательный туризм

РАЗДЕЛ 1: ДЕРЕВЬЯ

№ п/п	Номер дерева на подервной съемке	Наименование вида (породы) дерева	Диаметр ствола дерева (см) (на высоте 1,3 м)	Категория состояния дерева	Группа компенсационной стоимости деревьев	Экологическая ценность дерева (баллов)	Заключение (решение): вырубить, сохранить, пересадить,	Цель вырубки, пересадки,
				1 - здоровое 2 - ослабленное 3 - сильно ослабленное 4 - усыхающее 5 - погибшее (...сухостой) /аварийное				
1	2	3	4	5	6	7	8	9
1	1	Кипарисовик Лавсона	11.15.12.10.16	сильно ослабленное	III	7	пересадить	
2	2	Кипарисовик Лавсона	13.15.8.9.8.11.10	сильно ослабленное	III	7	пересадить	

Общая экологическая ценность 14 баллов

Количество деревьев в соответствии с перечетной ведомостью, подлежащих вырубке 0 шт., сохранению 0 шт., пересадке 2 шт.
Площадь уничтожаемых деревьев 4 кв.м.

РАЗДЕЛ 2: КУСТАРНИКИ

№ п/п	Номер кустарника на подеревной съемке	Наименование вида (породы) кустарника	Возраст кустарника, (лет)	Категория состояния кустарника 1- хорошее 2 - удовлетворительное 3 - неудовлетворительное /аварийное	Группа компенсационной стоимости кустарника	Экологическая ценность кустарника (баллов)	Заключение (решение): вырубить, сохранить, пересадить.	Цель вырубки, пересадки,
1	2	3	4	5	6	7	8	9
-	-	-	-	-	-	-	-	-
Общая экологическая ценность						-	баллов	

Количество кустарников в соответствии с перечетной ведомостью, подлежащих вырубке 0 шт., сохранению 0 шт., пересадке 0 шт.

Площадь уничтожаемых кустарников 0 кв.м.

РАЗДЕЛ 3: ЖИВЫЕ ИЗГОРОДИ И БОРДЮРЫ

№ п/п	Номер живой изгороди, бордюра на подеревной съемке	Наименование вида (породы) зеленых насаждений в живой изгороди, бордюре	Возраст зеленых насаждений в живой изгороди, бордюре, (лет)	Категория состояния зеленых насаждений в живой изгороди, бордюре (применительно к деревьям и (или), кустарникам, образующим живую изгородь, бордюр - раздел 1 и (или) раздел 2)	Вид живой изгороди, бордюра (однорядный/ двухрядный)	Экологическая ценность зеленых насаждений в живой изгороди, бордюре (баллов)	Заклучение (решение): вырубить, сохранить, пересадить.	Цель вырубки, пересадки,
1	2	3	4	5	6	7	8	9
-	-	-	-	-	-	-	-	-
Общая экологическая ценность						-	баллов	

Количество деревьев в живых изгородях и бордюрах в соответствии с перечетной ведомостью, подлежащих вырубке 0 шт., сохранению 0 шт., пересадке 0 шт.

Протяженность живых изгородей и бордюров 0 м.п.

Площадь уничтожаемых живых изгородей и кустарников 0 кв.м.

РАЗДЕЛ 4: ЦВЕТНИКИ

№ п/п	Номер цветника на подеревной съемке	Наименование вида (породы) зеленых насаждений в цветнике	Возраст посадки зеленых насаждений в цветнике, (лет)	Категория состояния зеленых насаждений в цветнике 1- хорошее 2 - удовлетворительное 3 - неудовлетворительное	Вид зеленых насаждений цветника по жизненному циклу (одно- и двулетние, многолетние)	Заклучение (решение): вырубить, сохранить, пересадить, обрезать	Цель вырубки, пересадки, обрезки
1	2	3	4	5	6	7	8
-	-	-	-	-	-	-	-

Площадь уничтожаемых цветников 0 кв.м.

РАЗДЕЛ 5: ГАЗОНЫ И ИНАЯ ТРАВЯНИСТАЯ РАСТИТЕЛЬНОСТЬ

№ п/п	Номер участка газона, иной травяной растительности на подеревной съемке	Наименование вида зеленых насаждений - газон - иная травянистая растительность	Категория состояния зеленых насаждений на участке газона, иной травянистой растительности 1- хорошее 2 - удовлетворительное 3 - неудовлетворительное	Площадь уничтожаемого газона, иной травянистой растительности (кв.м.)	Обоснование уничтожения газона, иной травянистой растительности (цель вырубki, пересадки.)
1	2	3	4	5	6
1	-	иная травянистая растительность	удовлетворительное	4	пересадка

Площадь уничтожаемых газонов и иной травянистой растительности 4 кв.м.

Площадь земельного участка, на территории которого планируется вырубka (снос), пересадка, обрезка зеленых насаждений 6320 кв.м.

Площадь вырубаемых зеленых насаждений в границах земельного участка 4 кв.м.

Сведения перечетной ведомости соответствуют действительности, подеревной съемке и результатам лесопатологического обследования от « 08 » 08 2024 год

Заявитель: И.И. Зыков А.А.

должность (при наличии), подпись, расшифровка подписи, печать (при наличии)



Зыков А.А.

Алексей Александрович

12 2024 год

Комиссия по выдаче разрешительной документации на вырубку (снос), пересадку и обрезку зеленых насаждений на территории муниципального образования «Светлогорский городской округ»

Председатель комиссии:

Начальник МКУ «Отдел ЖКХ Светлогорского городского округа»

А.Д. Азарян

Члены комиссии:

Начальник отдела архитектуры и градостроительства администрации муниципального образования «Светлогорский

Ю.Ю. Доброжинская

Начальник отдела ГО и ЧС администрации муниципального образования «Светлогорский городской округ»

Е.С. Фарафонов

Заместитель начальника отдела управления муниципальной собственностью администрации муниципального образования «Светлогорский городской округ»

О.В. Бараускайте

Ответственный секретарь комиссии:

Ведущий специалист МКУ «Отдел ЖКХ Светлогорского городского округа»

К.В. Ермакова

Резолюция Уполномоченного органа:

МКУ «Отдел ЖКХ Светлогорского городского округа» по результатам натурального обследования зеленых насаждений тождественность данных перечетной ведомости, представленному заявителем акту (заключению) лесопатологического обследования древесно-кустарниковой растительности, а также фактическому состоянию зеленых насаждений подтверждает.


подтверждает не подтверждает

Начальник МКУ «Отдел ЖКХ Светлогорского городского округа»

А.Д. Азарян

М.П. «12» 12 2024 год

Исполнитель:

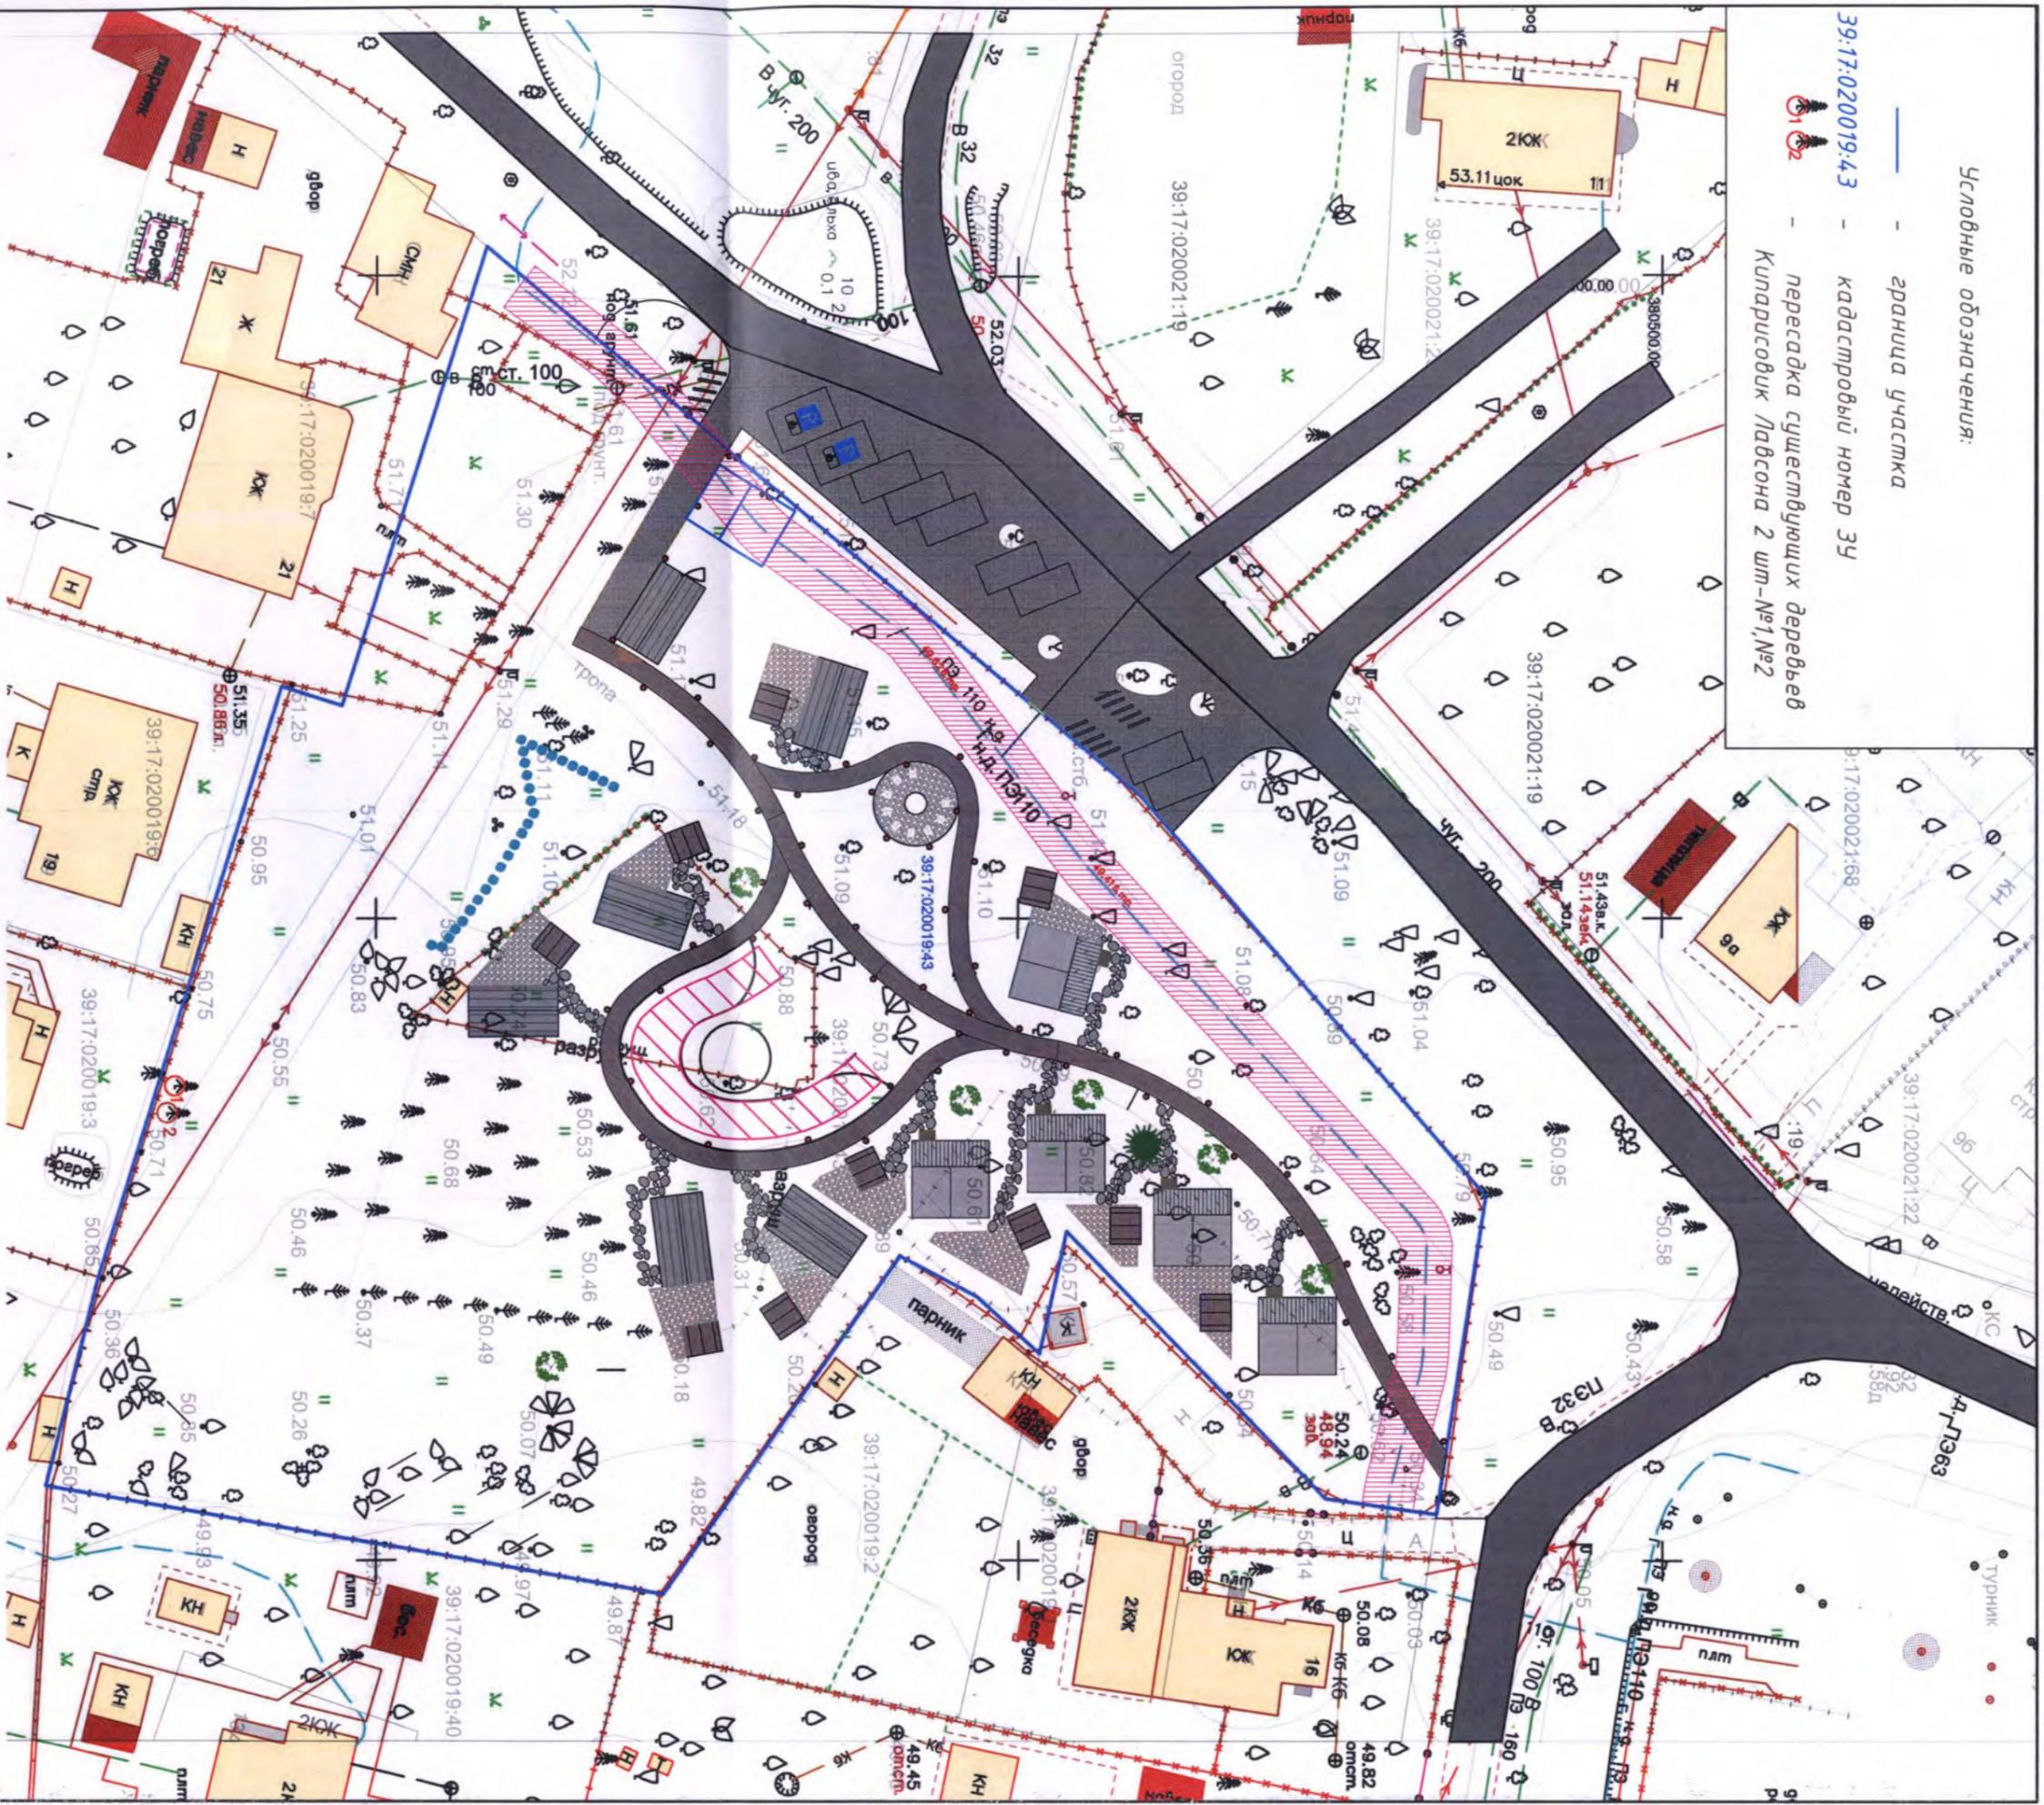

Условные обозначения:

- граница участка
- кадастровый номер ЗУ
- пересадка существующих деревьев
- кипарисовик Лавсона 2 шт.-№1, №2

Условные обозначения организации земельного участка:

- 1 - нестационарные строения
- 2 - деревянные беседки
- 3 - дорожки из природного материала
- 4 - деревянные дорожки на наст. сваях
- 5 - декоративные столбики освещения




Изм.	Кол-во	Лист № док.	Подп.	Дата
ГИП	Полномочной	Кравченко		
Н.Контроль	Полномочной			

Российская Федерация, Калининградская обл., Светлогорский городской округ, г. Светлогорск, пер. Привольный, д. 7/у 1		Студия	Лист	Листов
Проект реконструкции зеленых насаждений Пересадка		П		
План реконструкции зеленых насаждений, соинженерный со схемой организации земельного участка 1:500		ООО «КРУГ»		

Условные обозначения:

- граница участка
- 39:17:020019:4.3 - кадастровый номер ЗУ
- пересадка существующих деревьев
- Кипарисовик Лавсона 2 шт-№1, №2

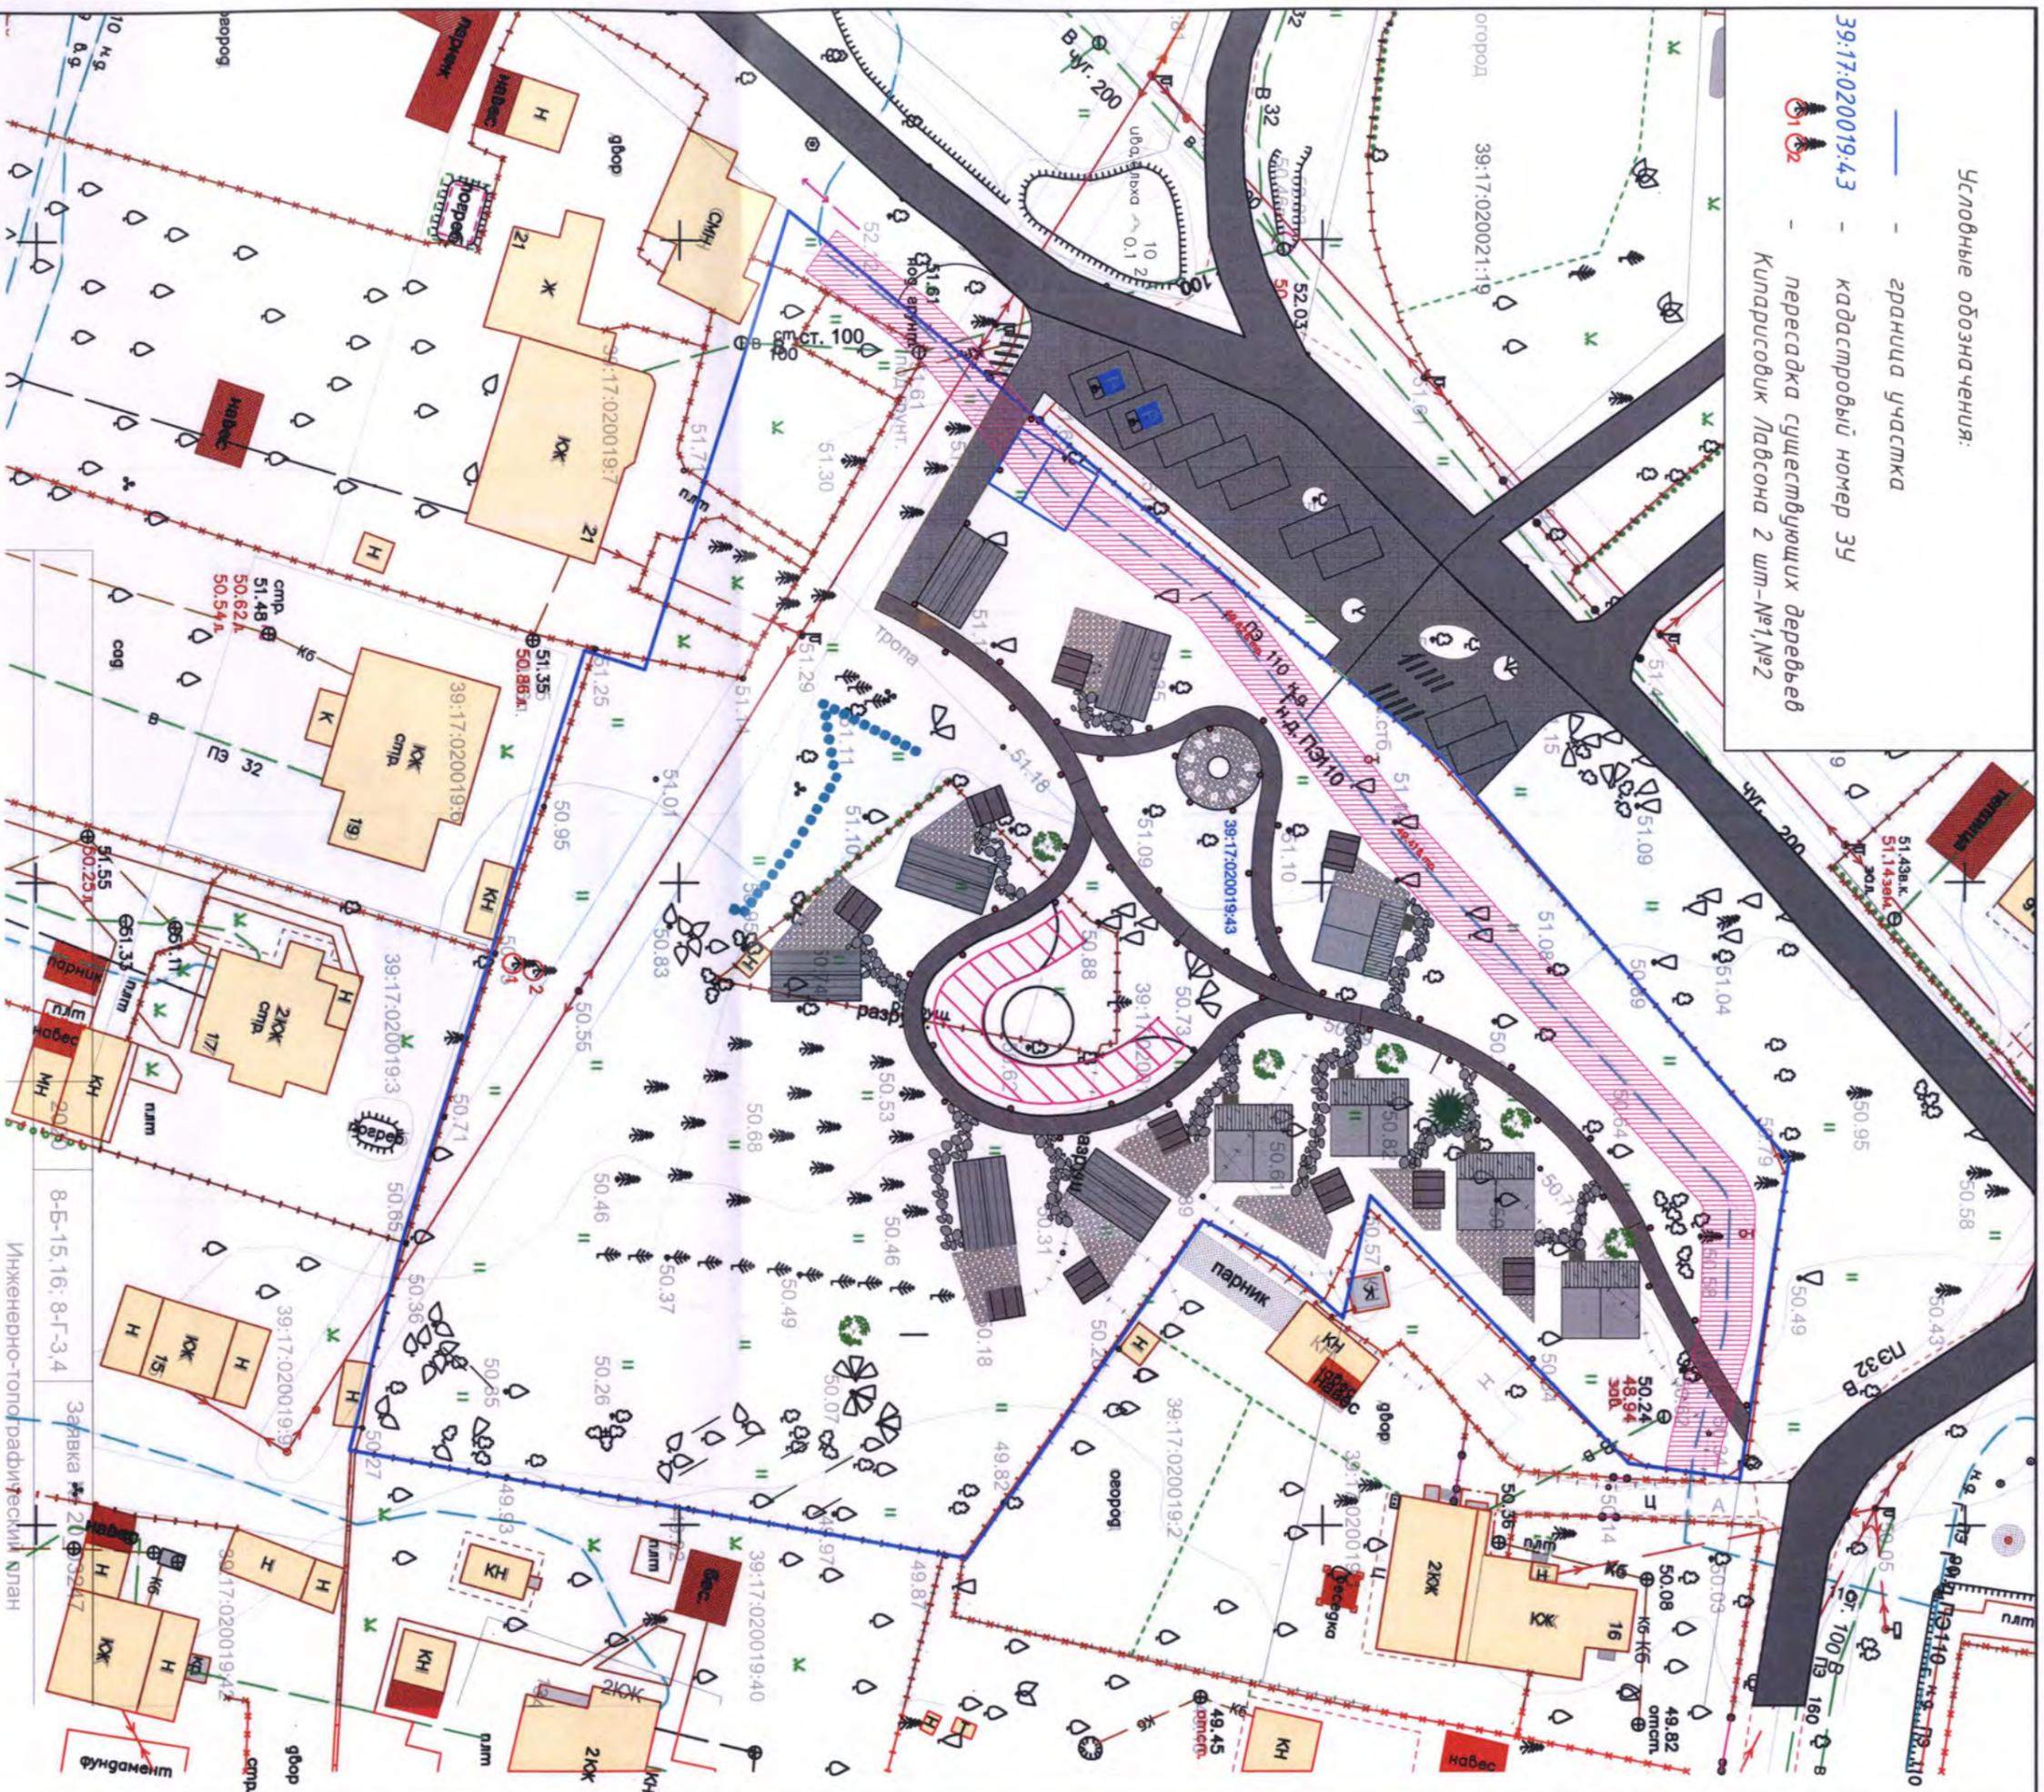

Условные обозначения организации земельного участка:

1. - несанкционированное строение
2. - деревянные дачки
3. - дорожки из природных материалов
4. - деревянные дорожки на мет. сваях
5. - декоративные столбы освещения

			
Изм. Кол.уч. Лист № док	Подп.	Дата	
Разработчик: Крайченко	Поломошнов		
ГИП	Поломошнов		
Проект реконструкции зеленых насаждений Пересадка		Студия	Лист
План реконструкции зеленых насаждений, совмещенный со схемой организации земельного участка 1500		Л	Листов
		ООО "КРУГ"	

Инженерно-топографический план

8-Б-15.16-8-Г-3.4

Заявка № 20/0327

Российская федерация, Калининградская обл., Светлогорский городской округ, г. Светлогорск, пер. Прибалтийский, д. 1/у 1