


# ПРОЕКТНЫЙ ПЛАН МЕСТ РАЗМЕЩЕНИЯ СУЩЕСТВУЮЩИХ НТО М 1:500

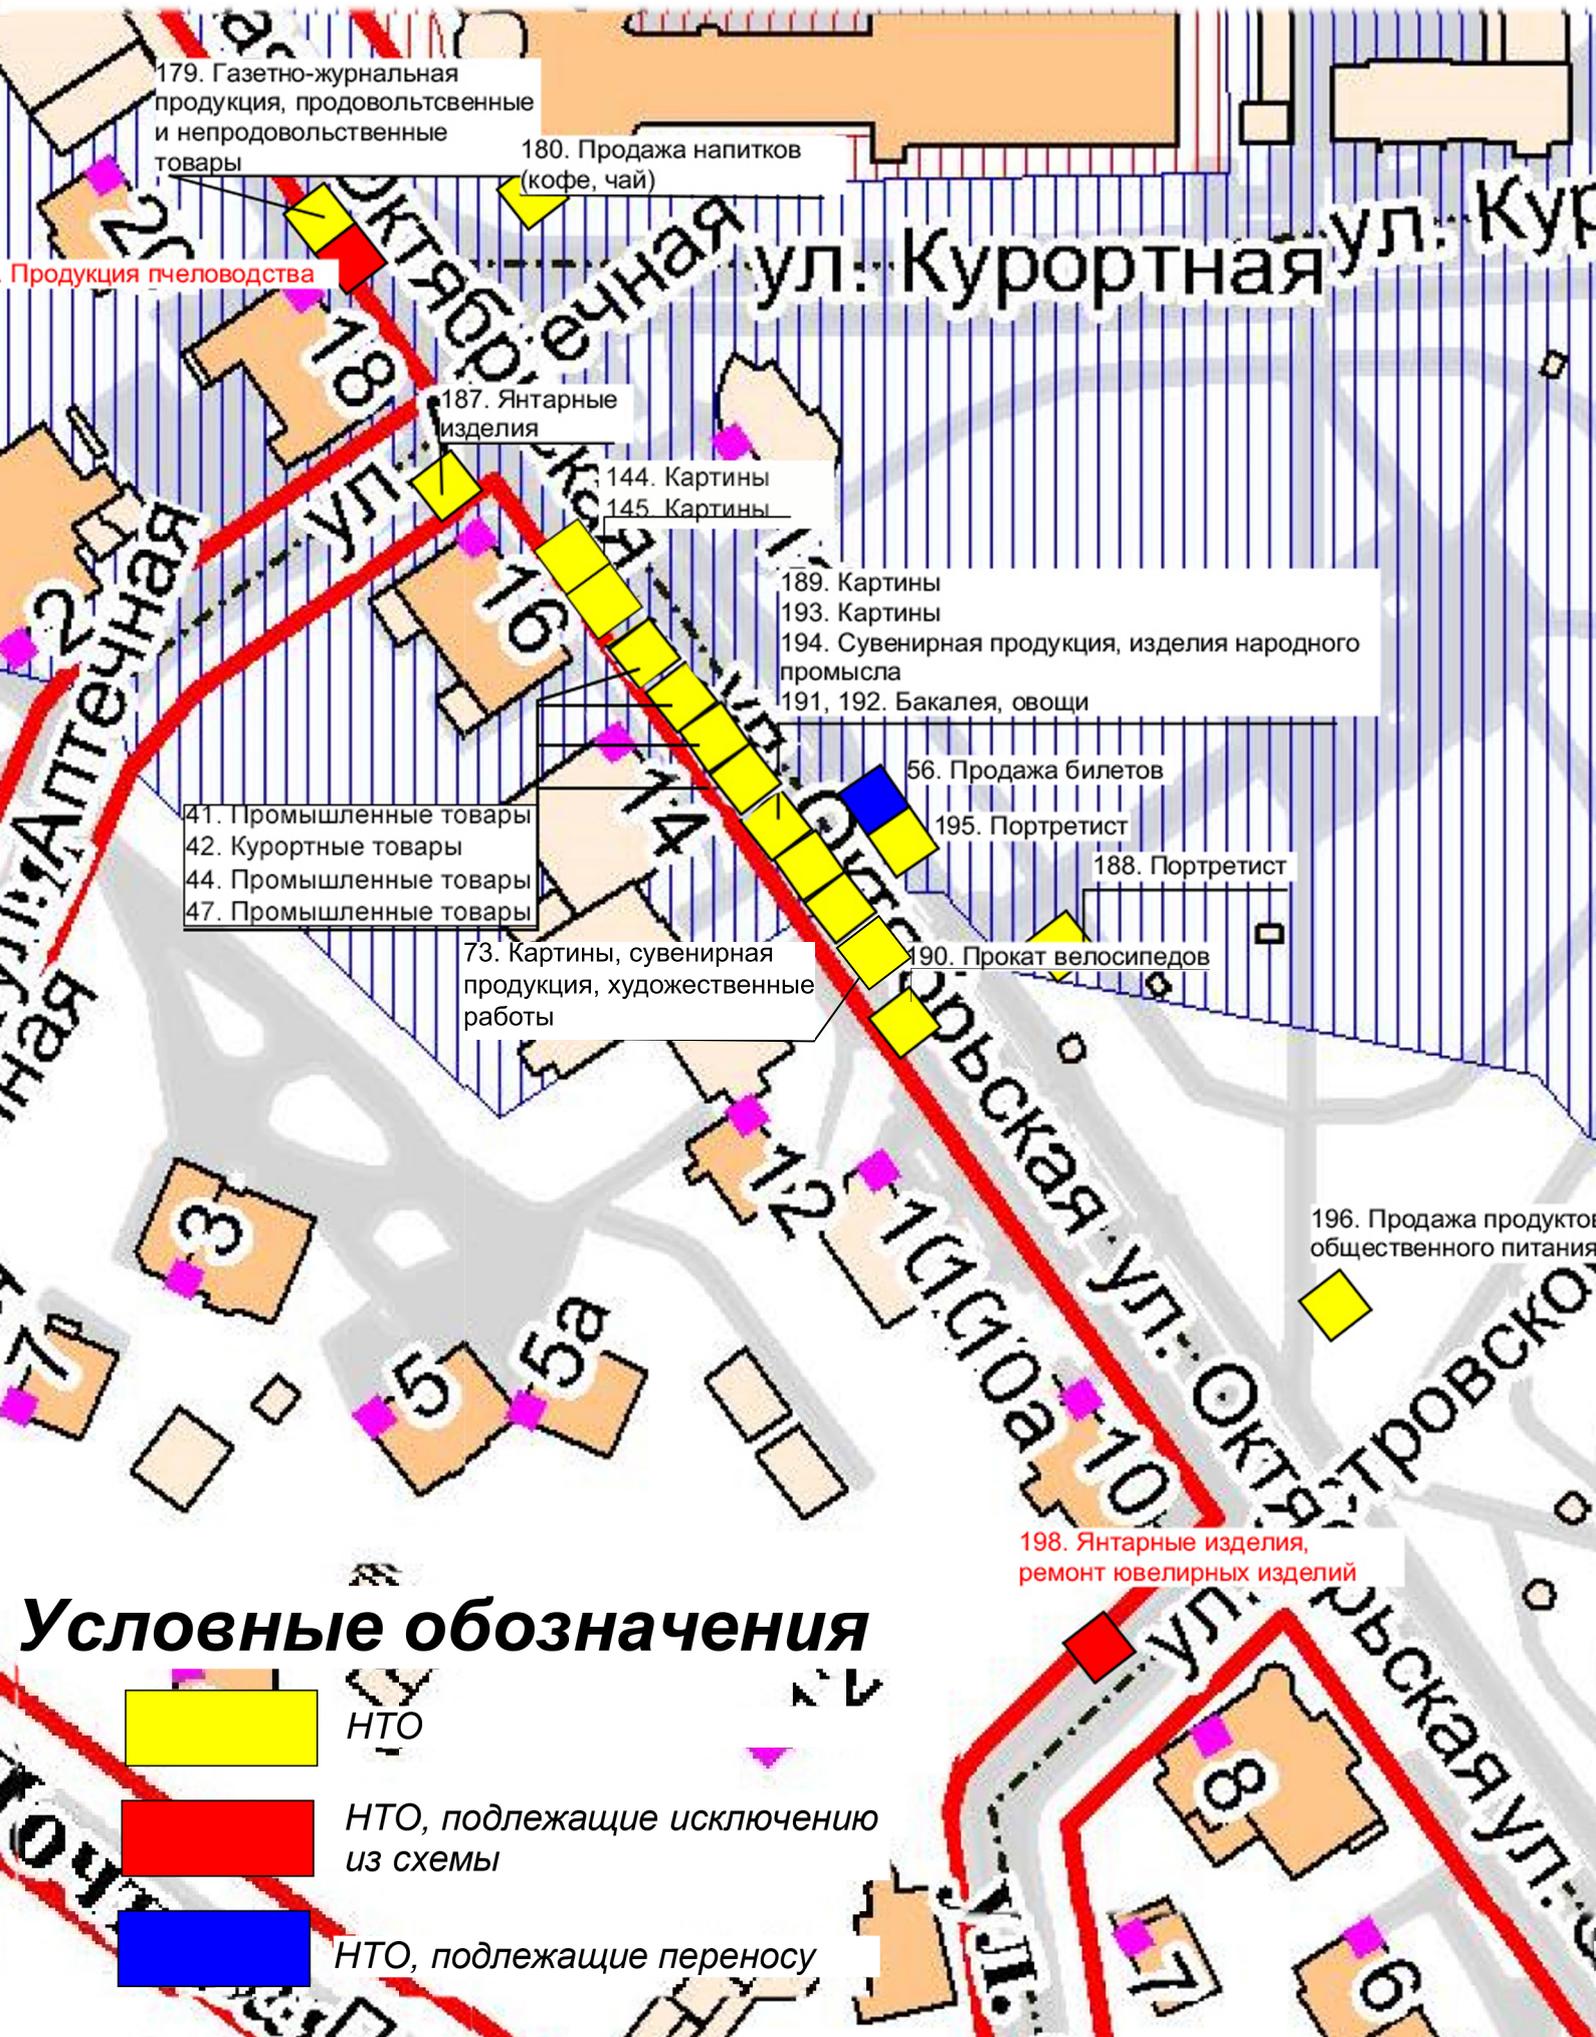

179. Газетно-журнальная продукция, продовольственные и непродовольственные товары

180. Продажа напитков (кофе, чай)

Продукция пчеловодства

187. Янтарные изделия

144. Картины  
145. Картины

189. Картины  
193. Картины  
194. Сувенирная продукция, изделия народного промысла  
191, 192. Бакалея, овощи

41. Промышленные товары  
42. Курортные товары  
44. Промышленные товары  
47. Промышленные товары

56. Продажа билетов

195. Портретист

188. Портретист

73. Картины, сувенирная продукция, художественные работы

190. Прокат велосипедов

196. Продажа продуктов общественного питания

198. Янтарные изделия, ремонт ювелирных изделий

## Условные обозначения



НТО



НТО, подлежащие исключению из схемы



НТО, подлежащие переносу