


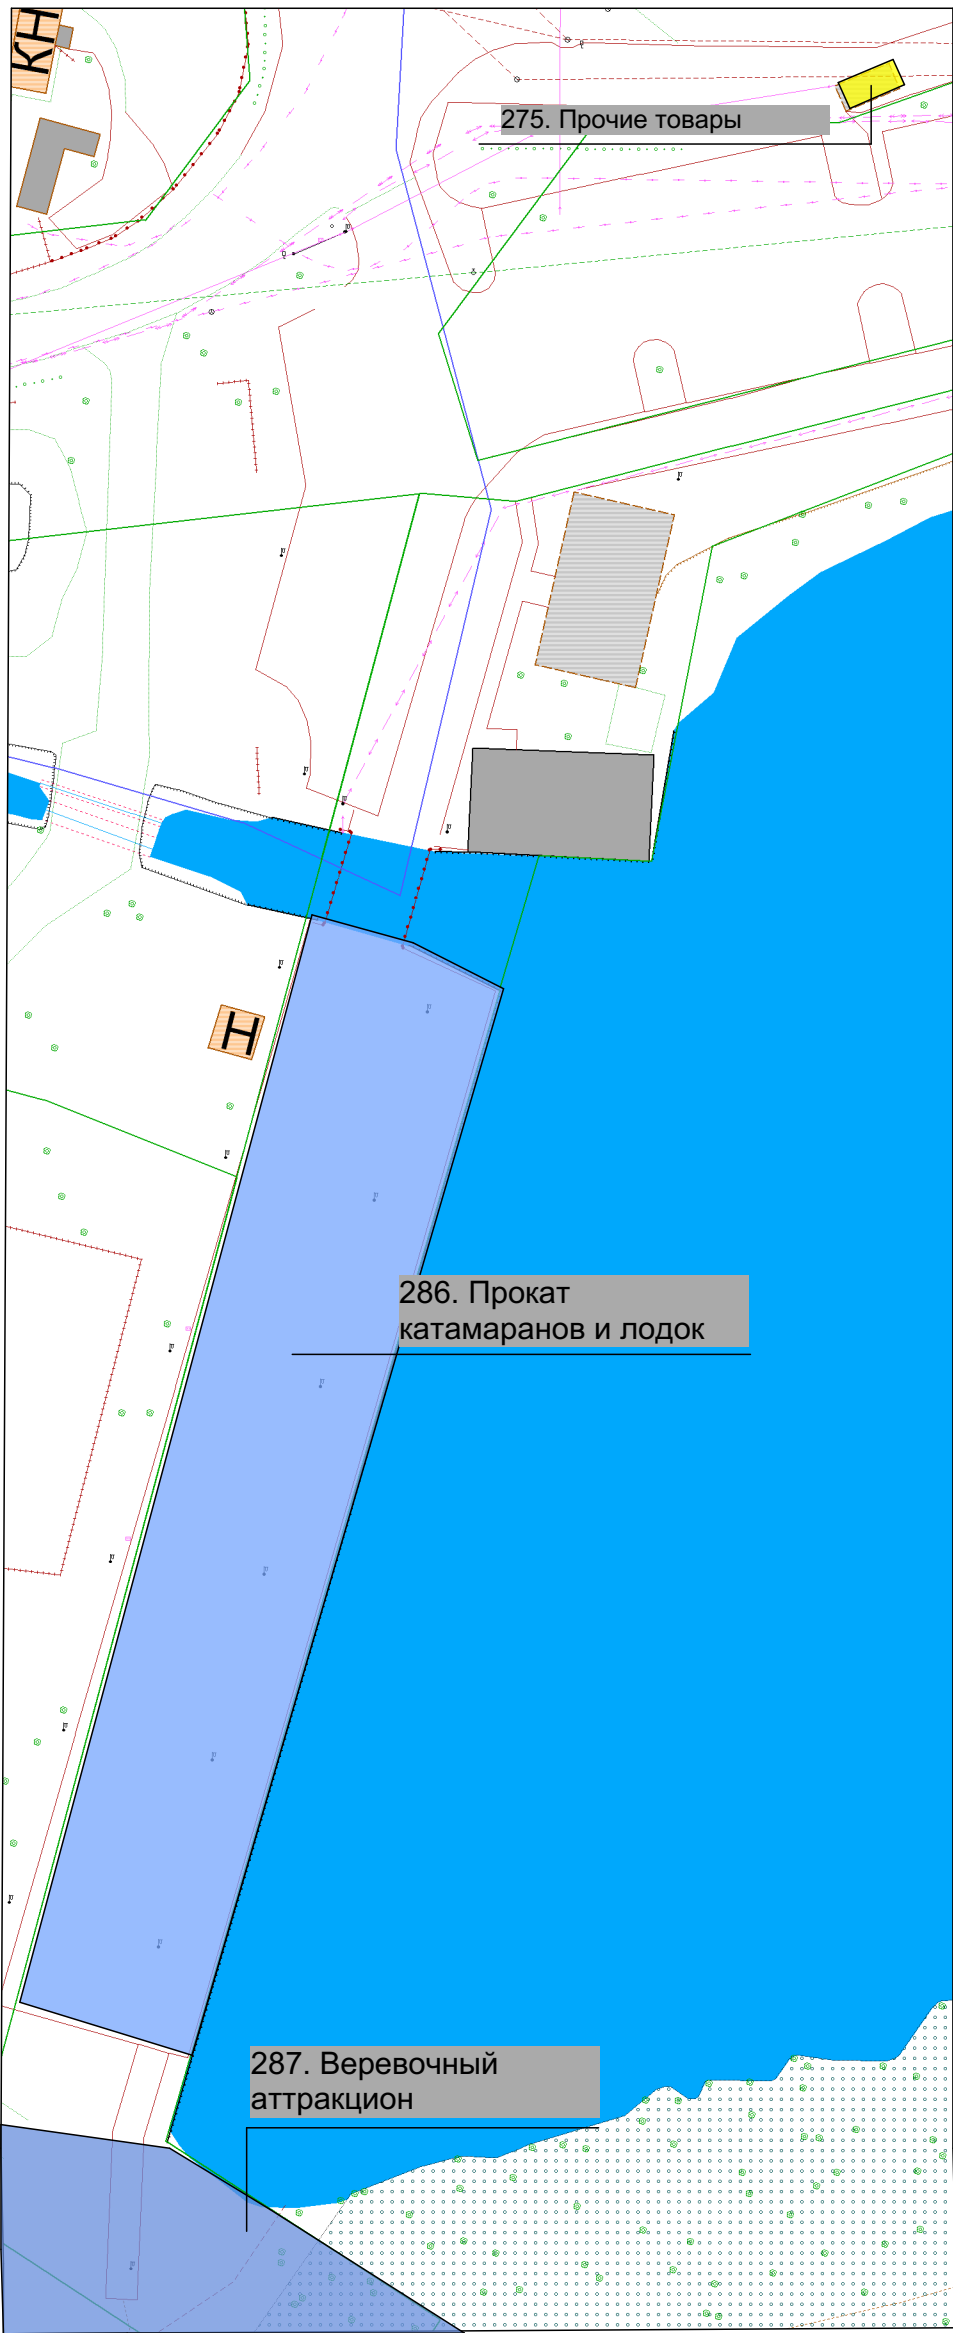

План размещения НТО о. Тихое  
М 1:500



Условные обозначения

-  Продовольственные и непродовольственные товары
-  места размещения проката лодок, катамаранов, велосипедов, автомобилей