



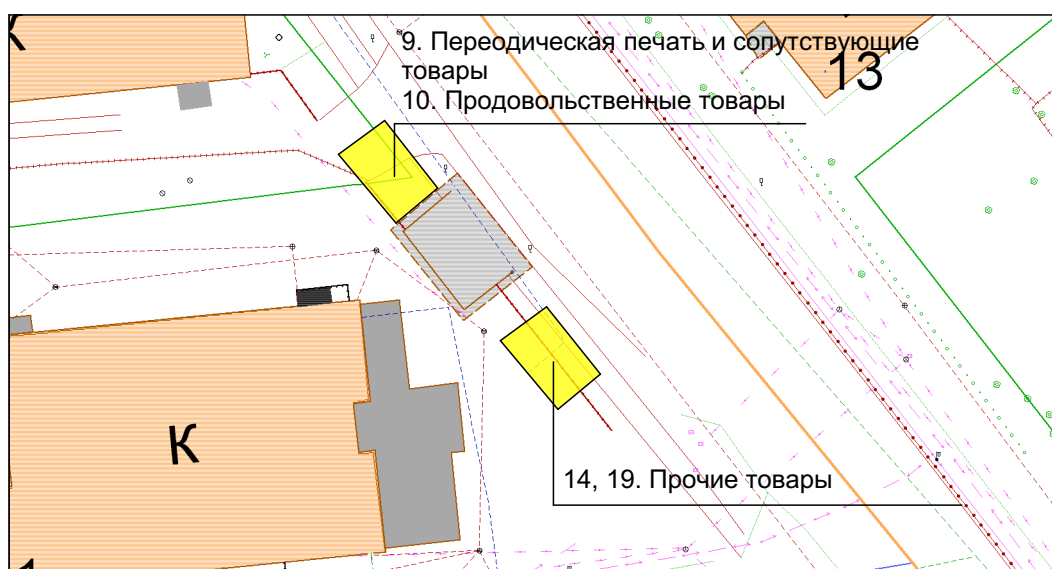

План размещения НТО Калининградский проспект М 1:500

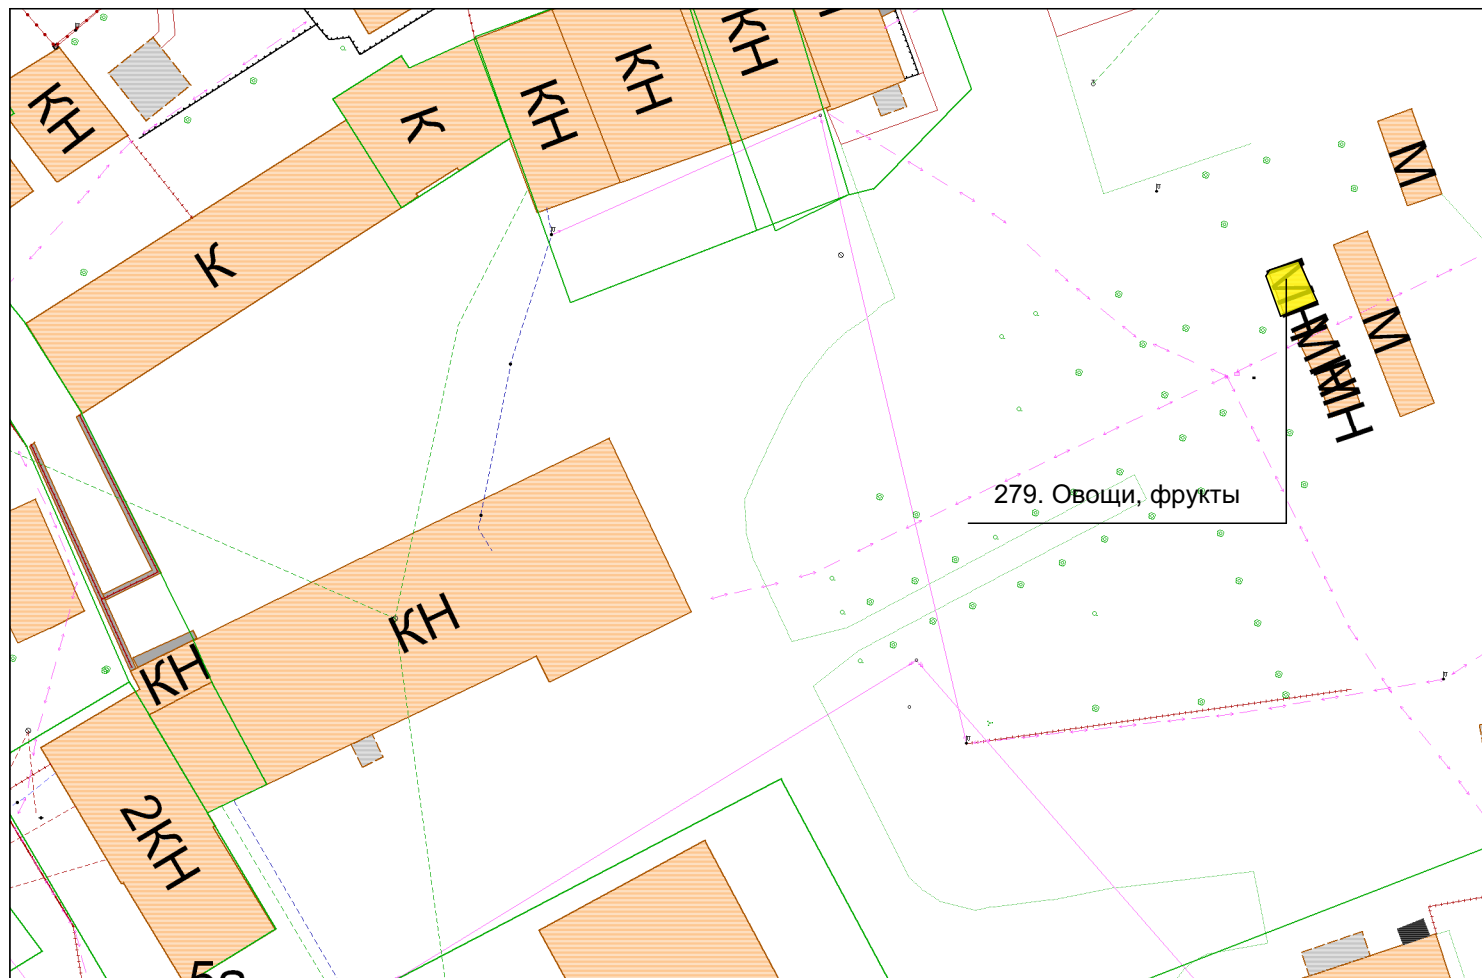

Условные обозначения

-  Продовольственные и непродовольственные товары
-  Торговые места