


План размещения НТО ул. Динамо

М 1:500

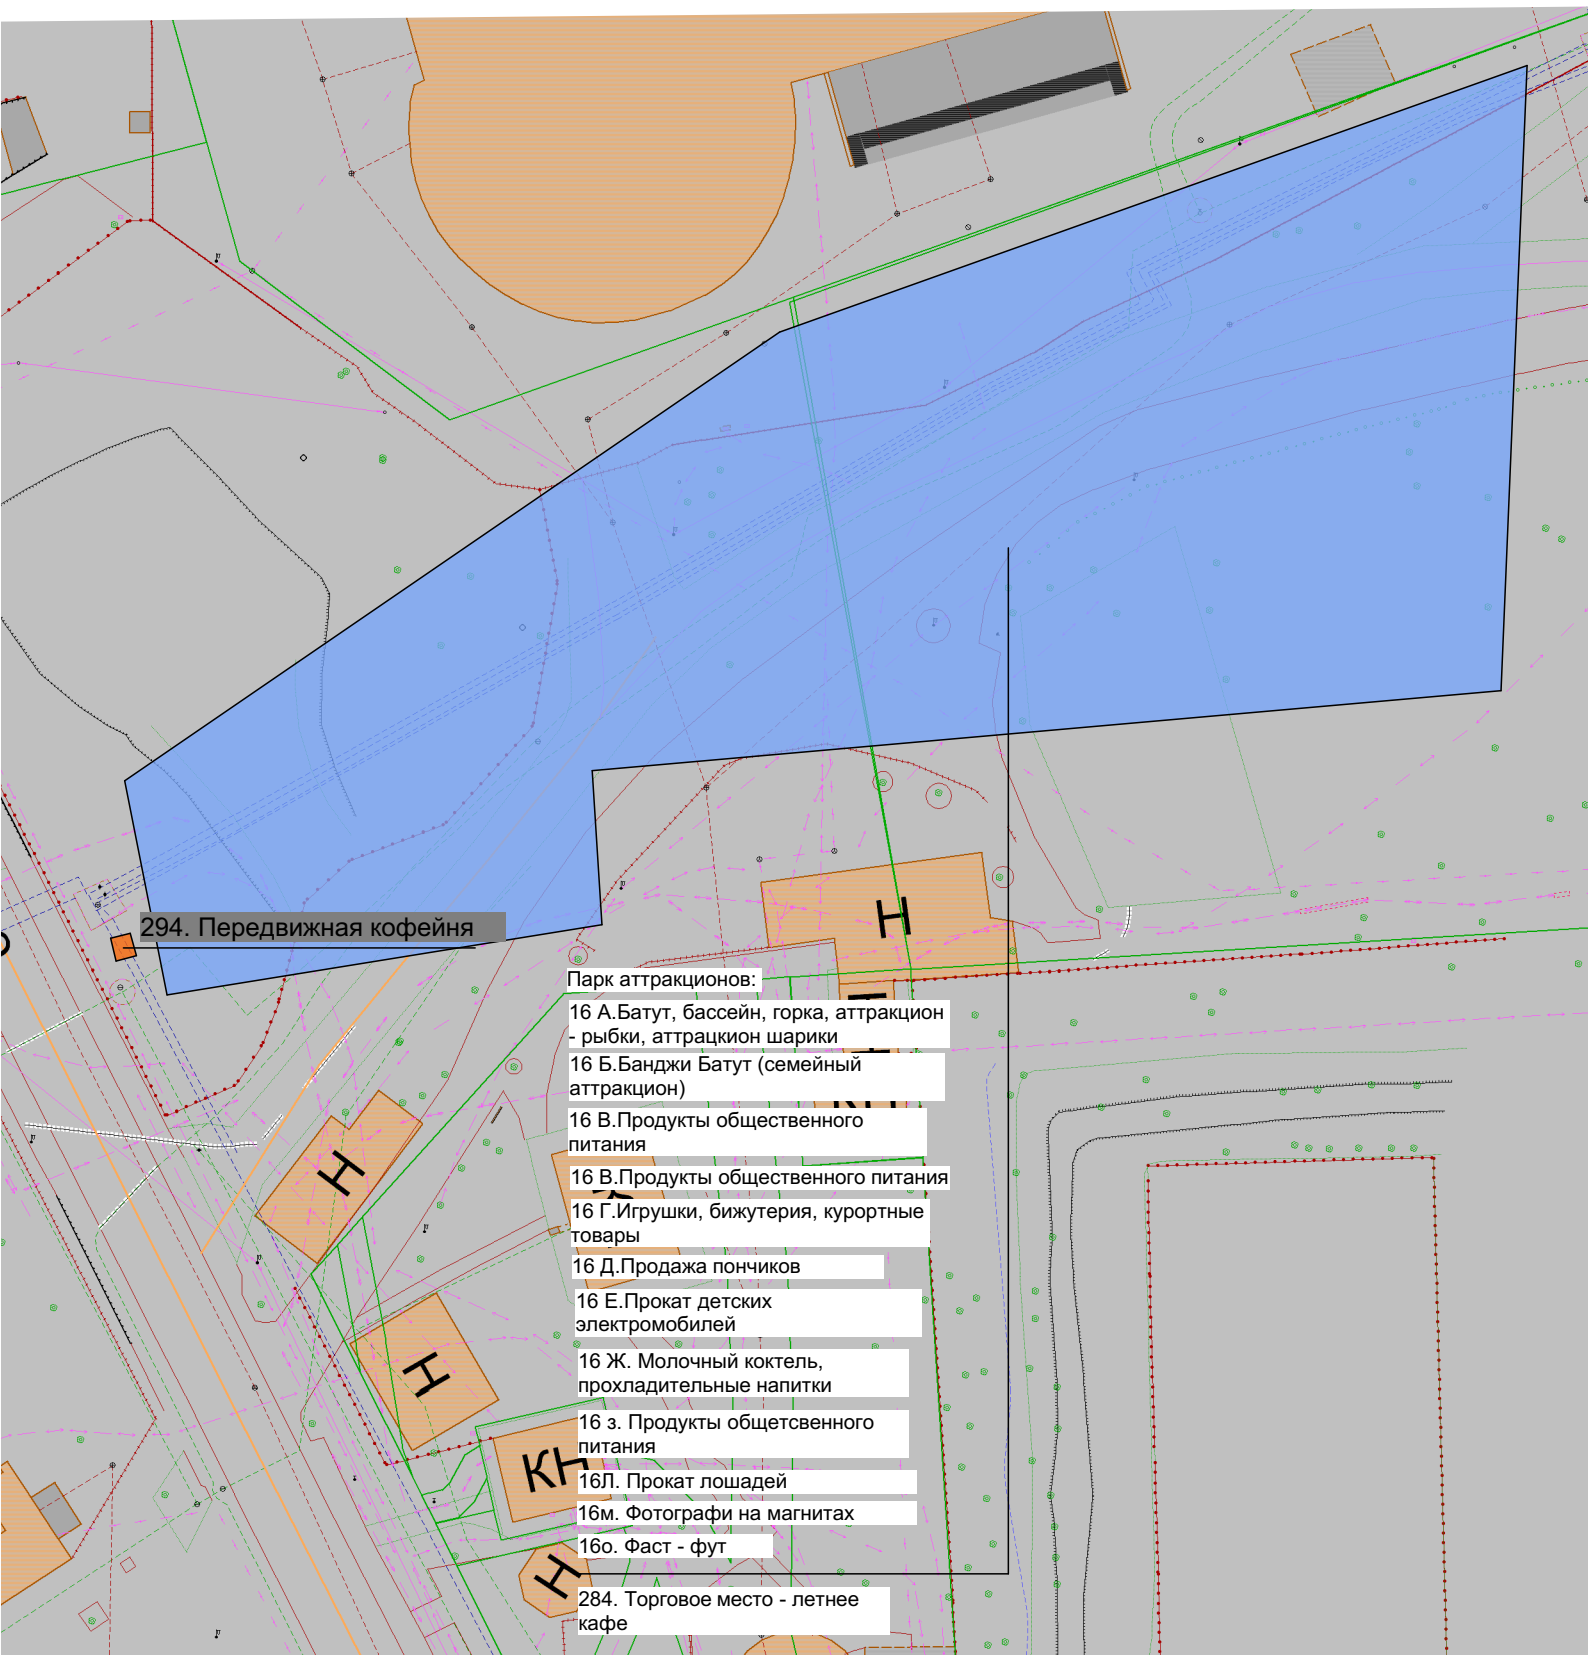

Условные обозначения



Торговые места



Места размещения проката лодок, катамаранов, велосипедов