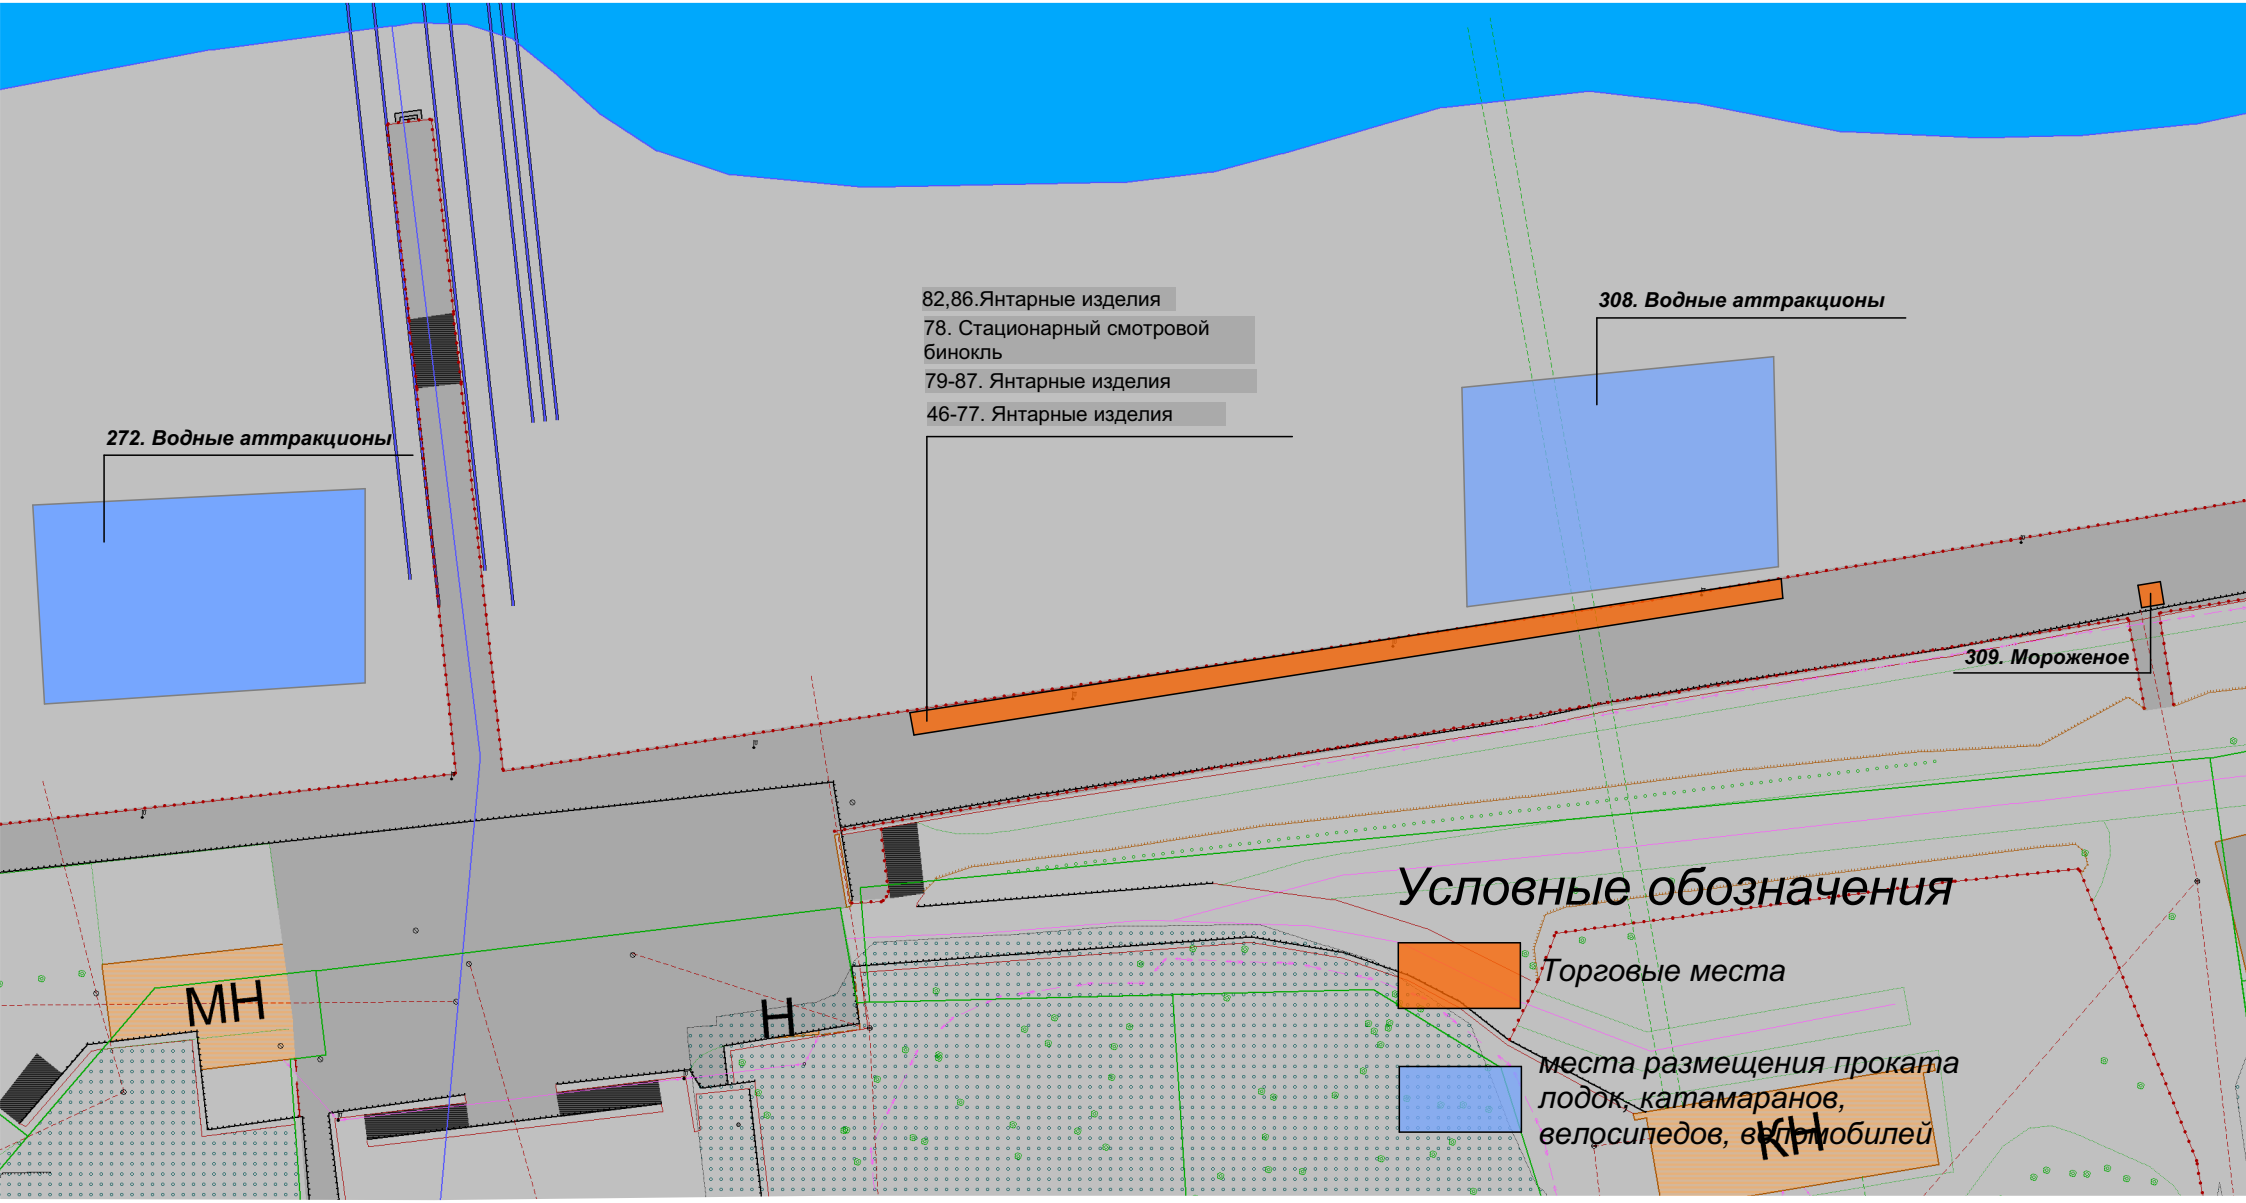План размещения НТО Променад
М 1:500