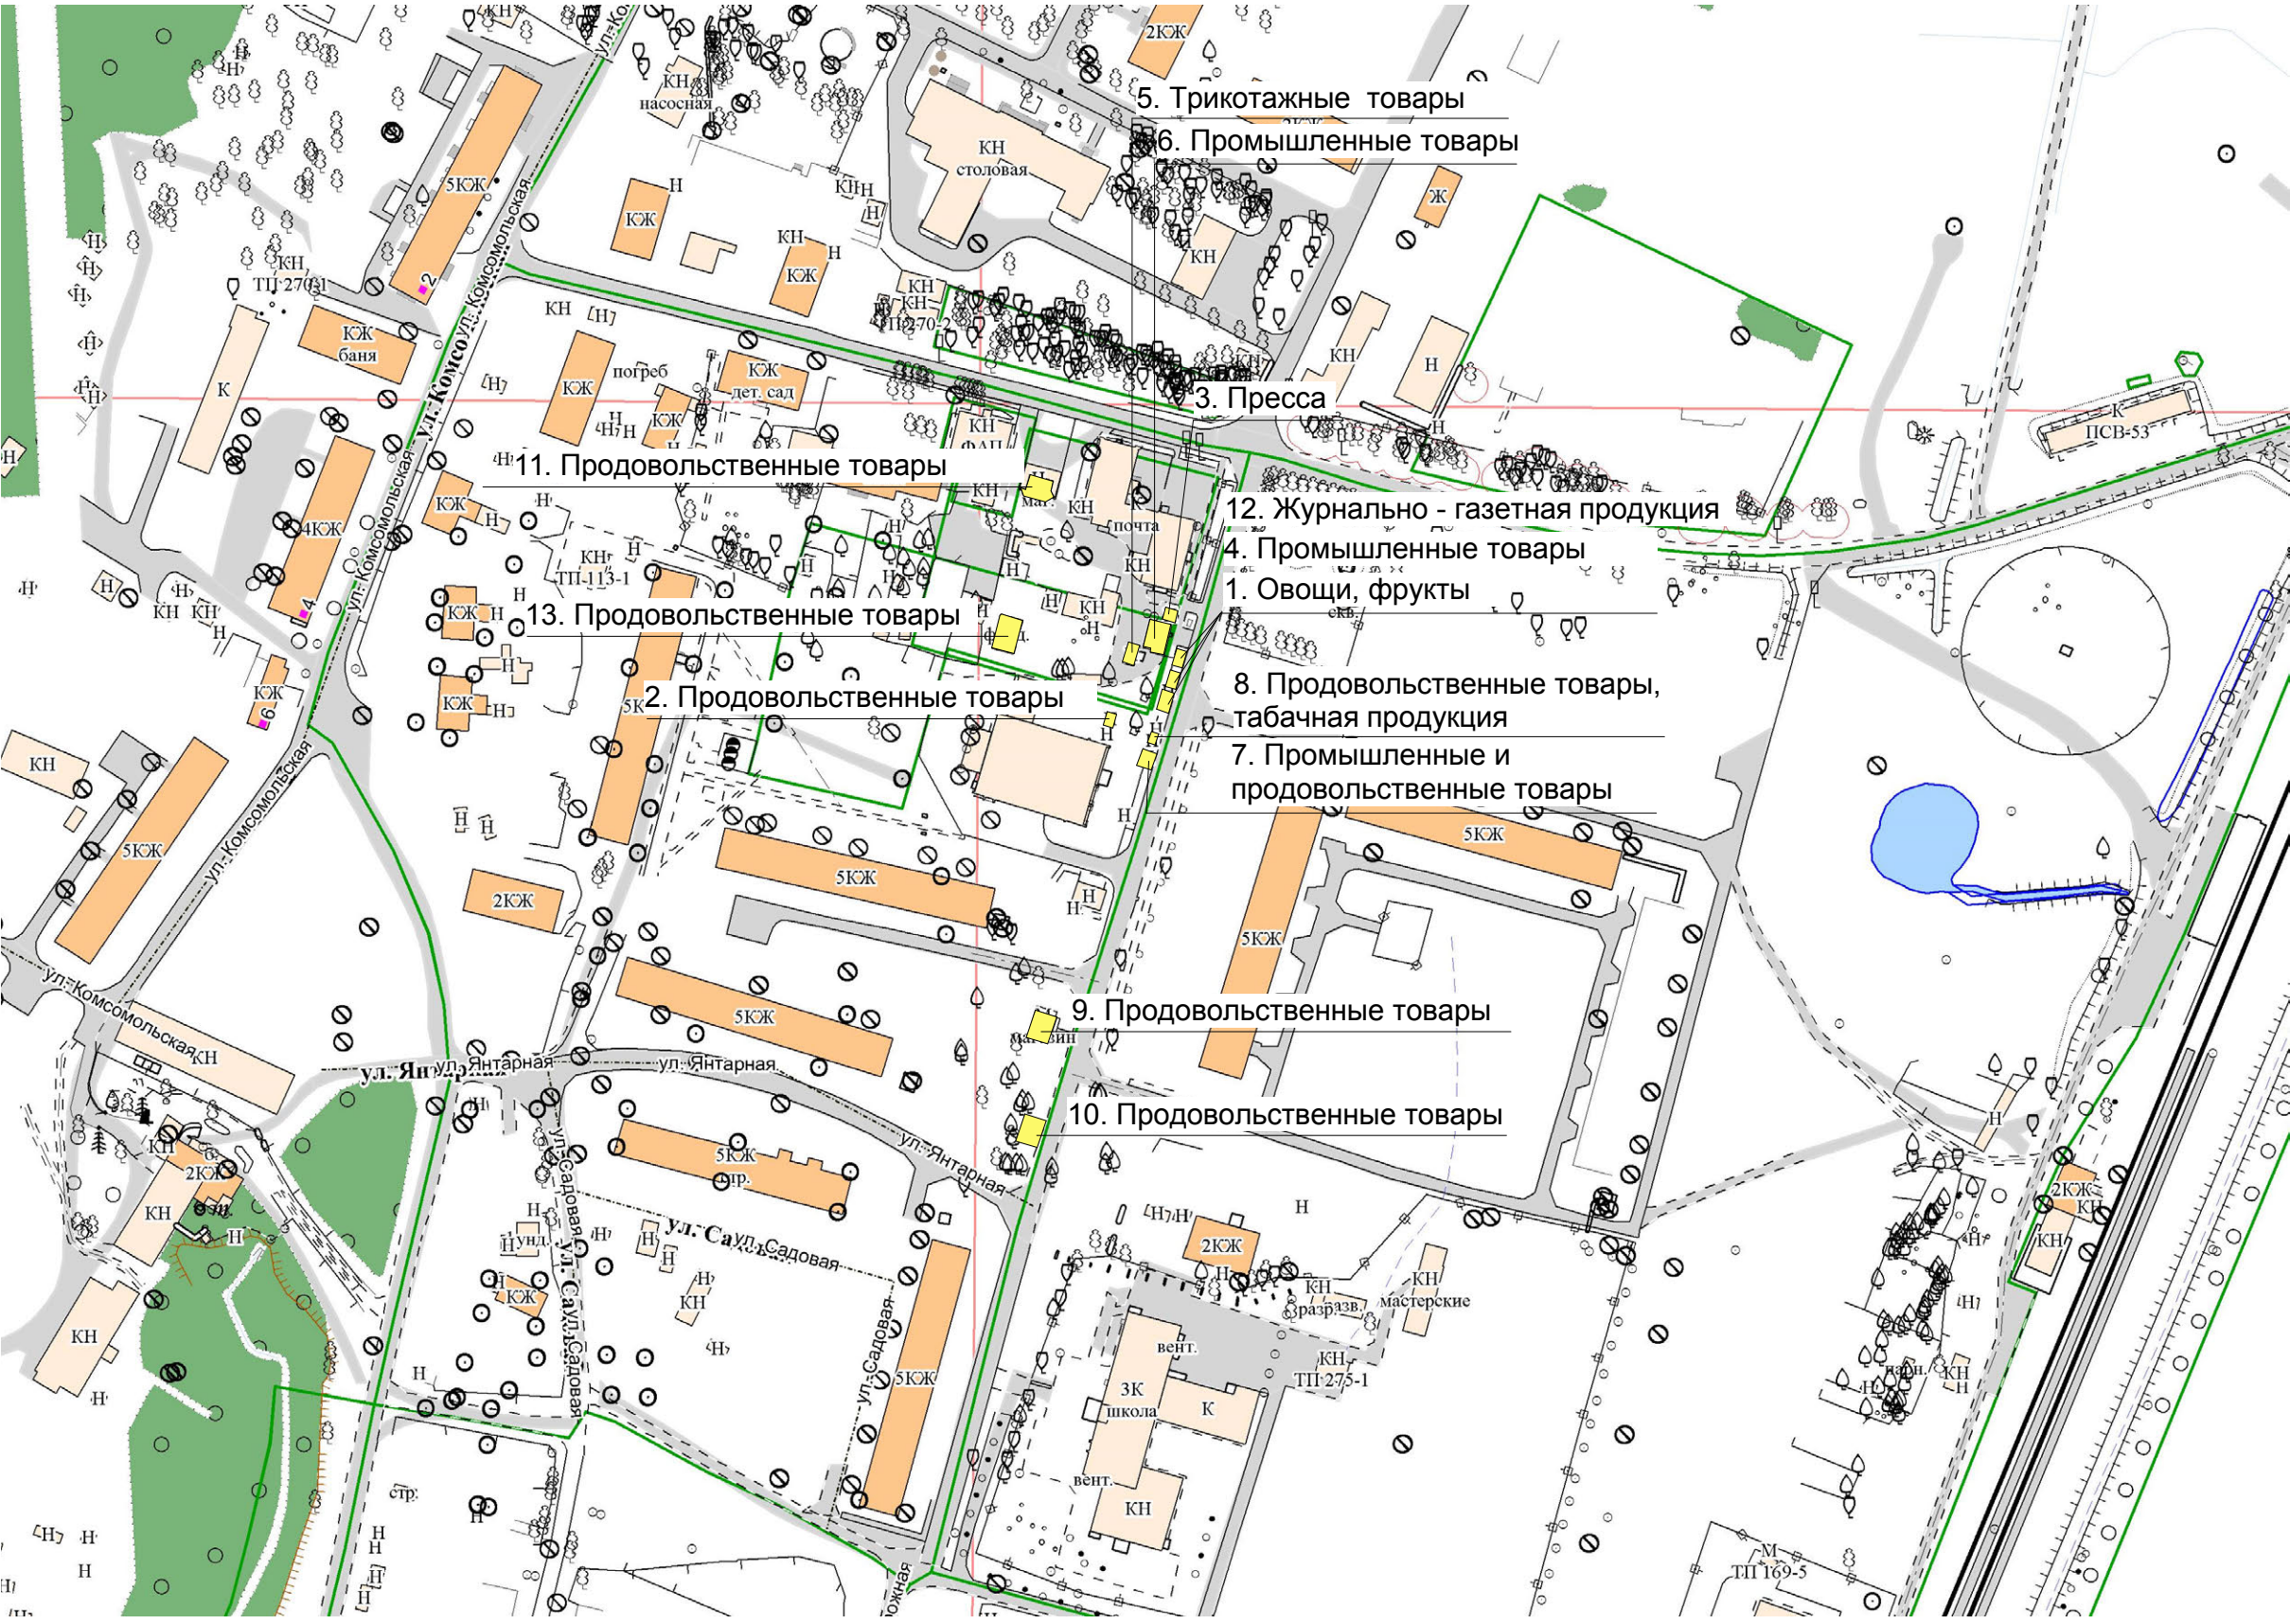Ситуационная схема размещения нестационарных торговых объектов на территории МО ГП "Поселок Донское"
М 1:2000