

**РОССИЙСКАЯ ФЕДЕРАЦИЯ**  
**Калининградская область**  
**Администрация муниципального образования**  
**«Светлогорский городской округ»**

**ПОСТАНОВЛЕНИЕ**

«18» 06 2023 года № 597

**О внесении изменений в постановление администрации муниципального образования «Светлогорский городской округ» от 15.06.2020 №420 Об утверждении схем границ прилегающих территорий в границах муниципального образования «Светлогорский городской округ» и об утверждении схемы границ прилегающей территории в границах муниципального образования «Светлогорский городской округ»**

На основании Федерального закона от 06.10.2003 № 131-ФЗ «Об общих принципах организации местного самоуправления в Российской Федерации», в соответствии с Градостроительным кодексом Российской Федерации, пунктом 11 статьи 1 Закона Калининградской области от 02.07.2018 № 191 «О внесении изменений в отдельные законы Калининградской области в сфере градостроительной деятельности», Правилами благоустройства территории муниципального образования «Светлогорский городской округ», утвержденными решением Окружного Совета депутатов от 14.12.2021 №76, постановлением администрации муниципального образования «Светлогорский городской округ» от 01.06.2023 №486 «О подготовке проекта внесения изменений в схему границ прилегающей территории в границах муниципального образования «Светлогорский городской округ», администрация муниципального образования «Светлогорский городской округ»

**п о с т а н о в л я е т :**

1. Внести следующие изменения в постановление администрации муниципального образования «Светлогорский городской округ» от 15.06.2020 №420 «Об утверждении схем границ прилегающих территорий в границах муниципального образования «Светлогорский городской округ» (далее – Постановление):

2. Дополнить пункт 1 Постановления следующим подпунктом:


«1.1 Утвердить схему №2 границ прилегающей территории к многоквартирному жилому дому (г. Светлогорск, ул. Мичурина, д. 2), в соответствии с внесенными изменениями согласно приложению.»

3. Опубликовать настоящее Постановление в газете «Вестник Светлогорска» и разместить в информационно-телекоммуникационной сети «Интернет» на сайте [www.svetlogorsk39.ru](http://www.svetlogorsk39.ru).

4. Контроль за исполнением настоящего постановления возложить на первого заместителя главы администрации муниципального образования «Светлогорский городской округ» (О.В. Туркина).

5. Постановление вступает в силу после его официального опубликования.

Глава администрации  
муниципального образования  
«Светлогорский городской округ»

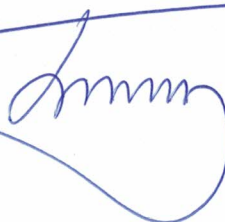

В. В. Бондаренко

Приложение № 1  
к постановлению администрации  
муниципального образования  
«Светлогорский городской округ»  
от 28.06.2023 г. № 597


«Приложение №2  
к постановлению администрации  
муниципального образования  
«Светлогорский городской округ»  
от 08.06.2020 г. №406»

## Схема №2

**Схема границ прилегающей территории к многоквартирному жилому дому,**  
расположенному по адресу: г. Светлогорск, ул. Мичурина, д. 2

1. Местоположение прилегающей территории (адресные ориентиры): г. Светлогорск,  
ул. Мичурина, д. 2
2. Кадастровый номер объекта (при наличии), по отношению к которому устанавливается  
прилегающая территория 39:17:010046:24
3. Площадь прилегающей территории 1263 м кв.
4. Наличие объектов (в том числе благоустройства), расположенных на прилегающей  
территории \_\_\_\_\_

Графическая часть  
М 1:1000

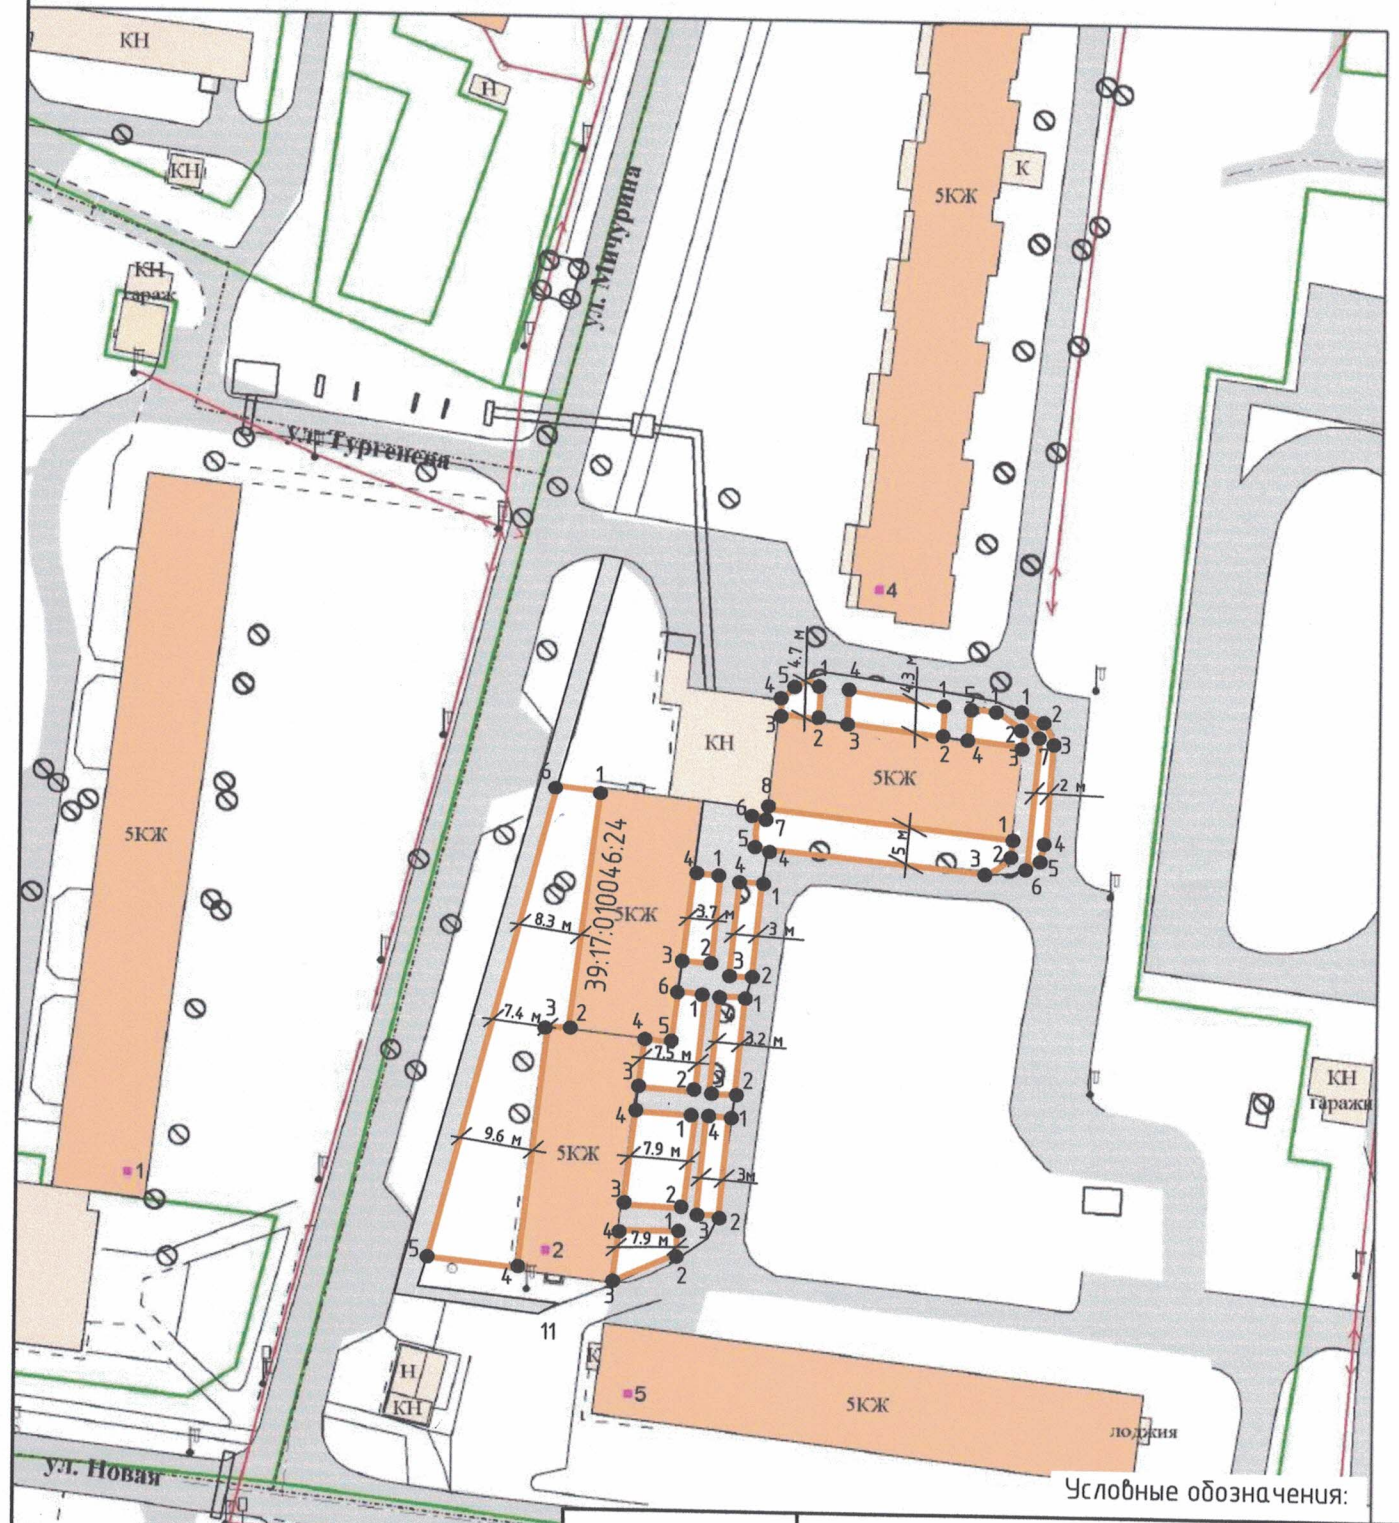

Условные обозначения:

	граница прилегающей территории
● 1	поворотная точка границ прилегающей территории
39:17:010046:24	кадастровый номер многоквартирного жилого дома (объекта недвижимости), по отношению к которому устанавливается прилегающая территория
	многоквартирный жилой дом

Должность	Фамилия	Подп.	Дата	Схема границ прилегающей территории к многоквартирному жилому дому, расположенному по адресу: г. Светлогорск, ул. Мичурина, д. 2	Лист