


ПРОЕКТНЫЙ ПЛАН МЕСТ РАЗМЕЩЕНИЯ СУЩЕСТВУЮЩИХ НТО

М 1:500

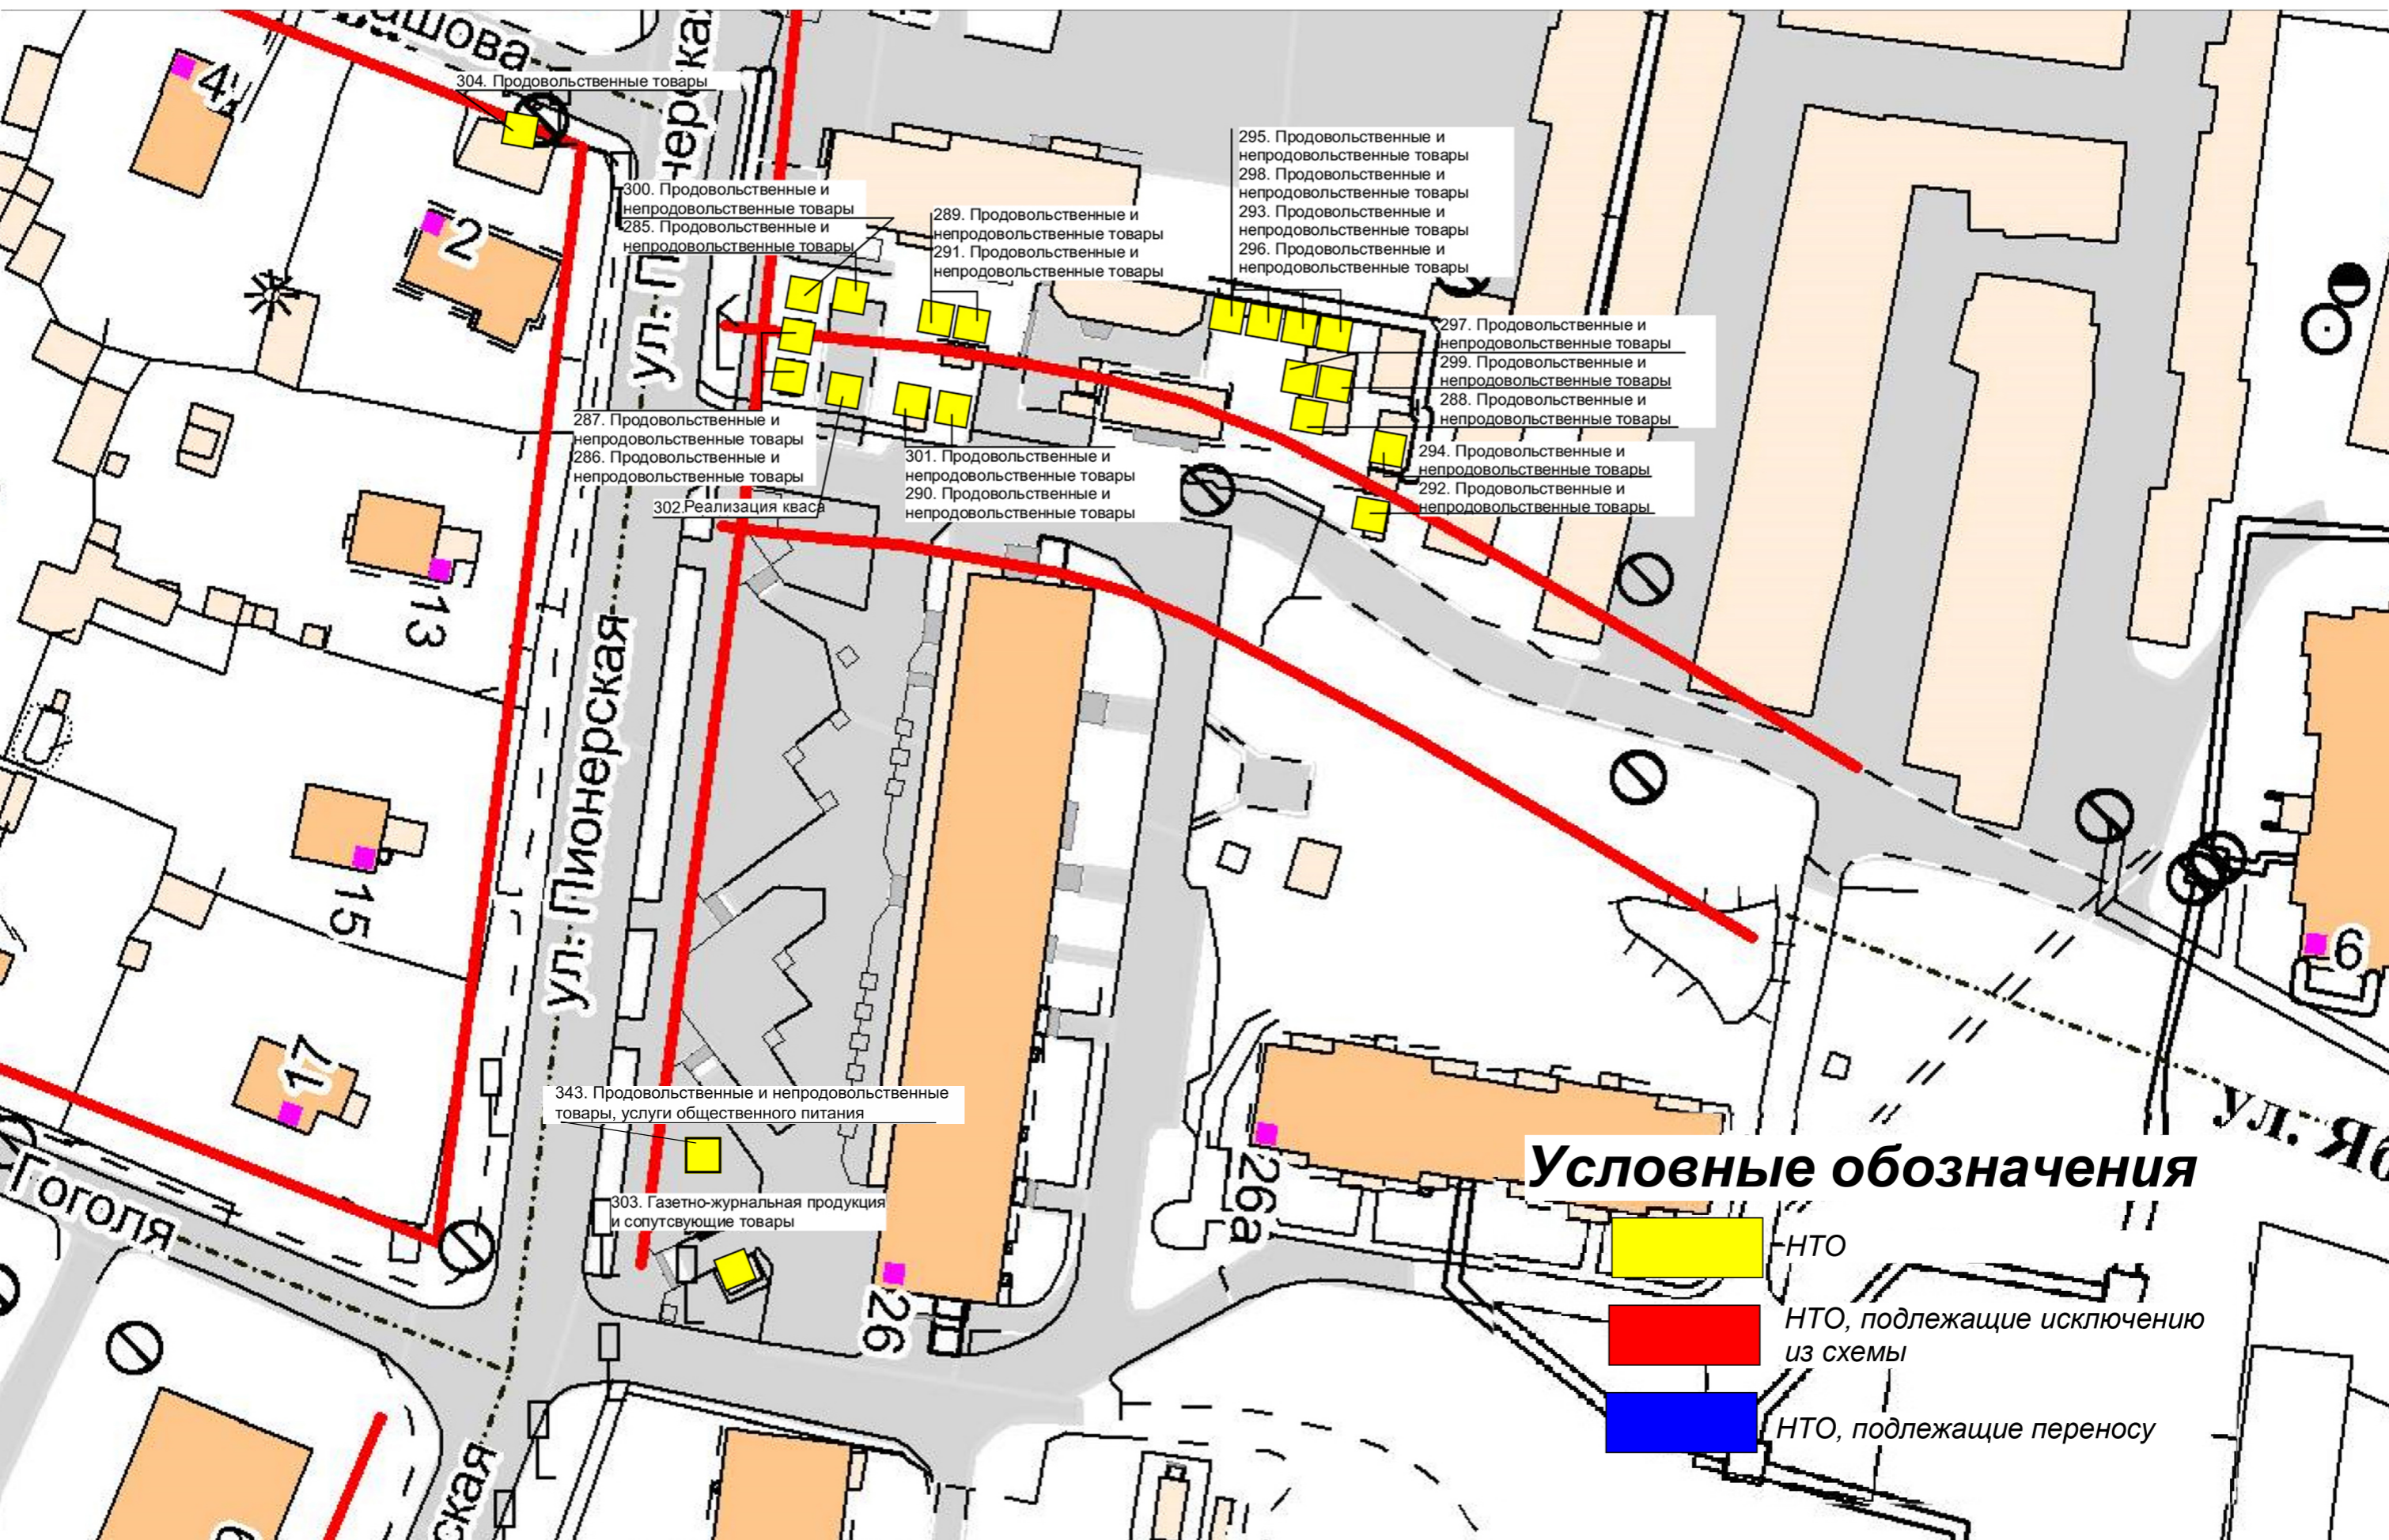

- 304. Продовольственные товары
- 300. Продовольственные и непродовольственные товары
- 285. Продовольственные и непродовольственные товары
- 287. Продовольственные и непродовольственные товары
- 286. Продовольственные и непродовольственные товары
- 302. Реализация кваса
- 301. Продовольственные и непродовольственные товары
- 290. Продовольственные и непродовольственные товары
- 289. Продовольственные и непродовольственные товары
- 291. Продовольственные и непродовольственные товары
- 295. Продовольственные и непродовольственные товары
- 298. Продовольственные и непродовольственные товары
- 293. Продовольственные и непродовольственные товары
- 296. Продовольственные и непродовольственные товары
- 297. Продовольственные и непродовольственные товары
- 299. Продовольственные и непродовольственные товары
- 288. Продовольственные и непродовольственные товары
- 294. Продовольственные и непродовольственные товары
- 292. Продовольственные и непродовольственные товары

- 343. Продовольственные и непродовольственные товары, услуги общественного питания
- 303. Газетно-журнальная продукция и сопутствующие товары

Условные обозначения

- НТО
- НТО, подлежащие исключению из схемы
- НТО, подлежащие переносу