


Схема прилегающей территории (Детский оздоровительный лагерь им. Смирнова)

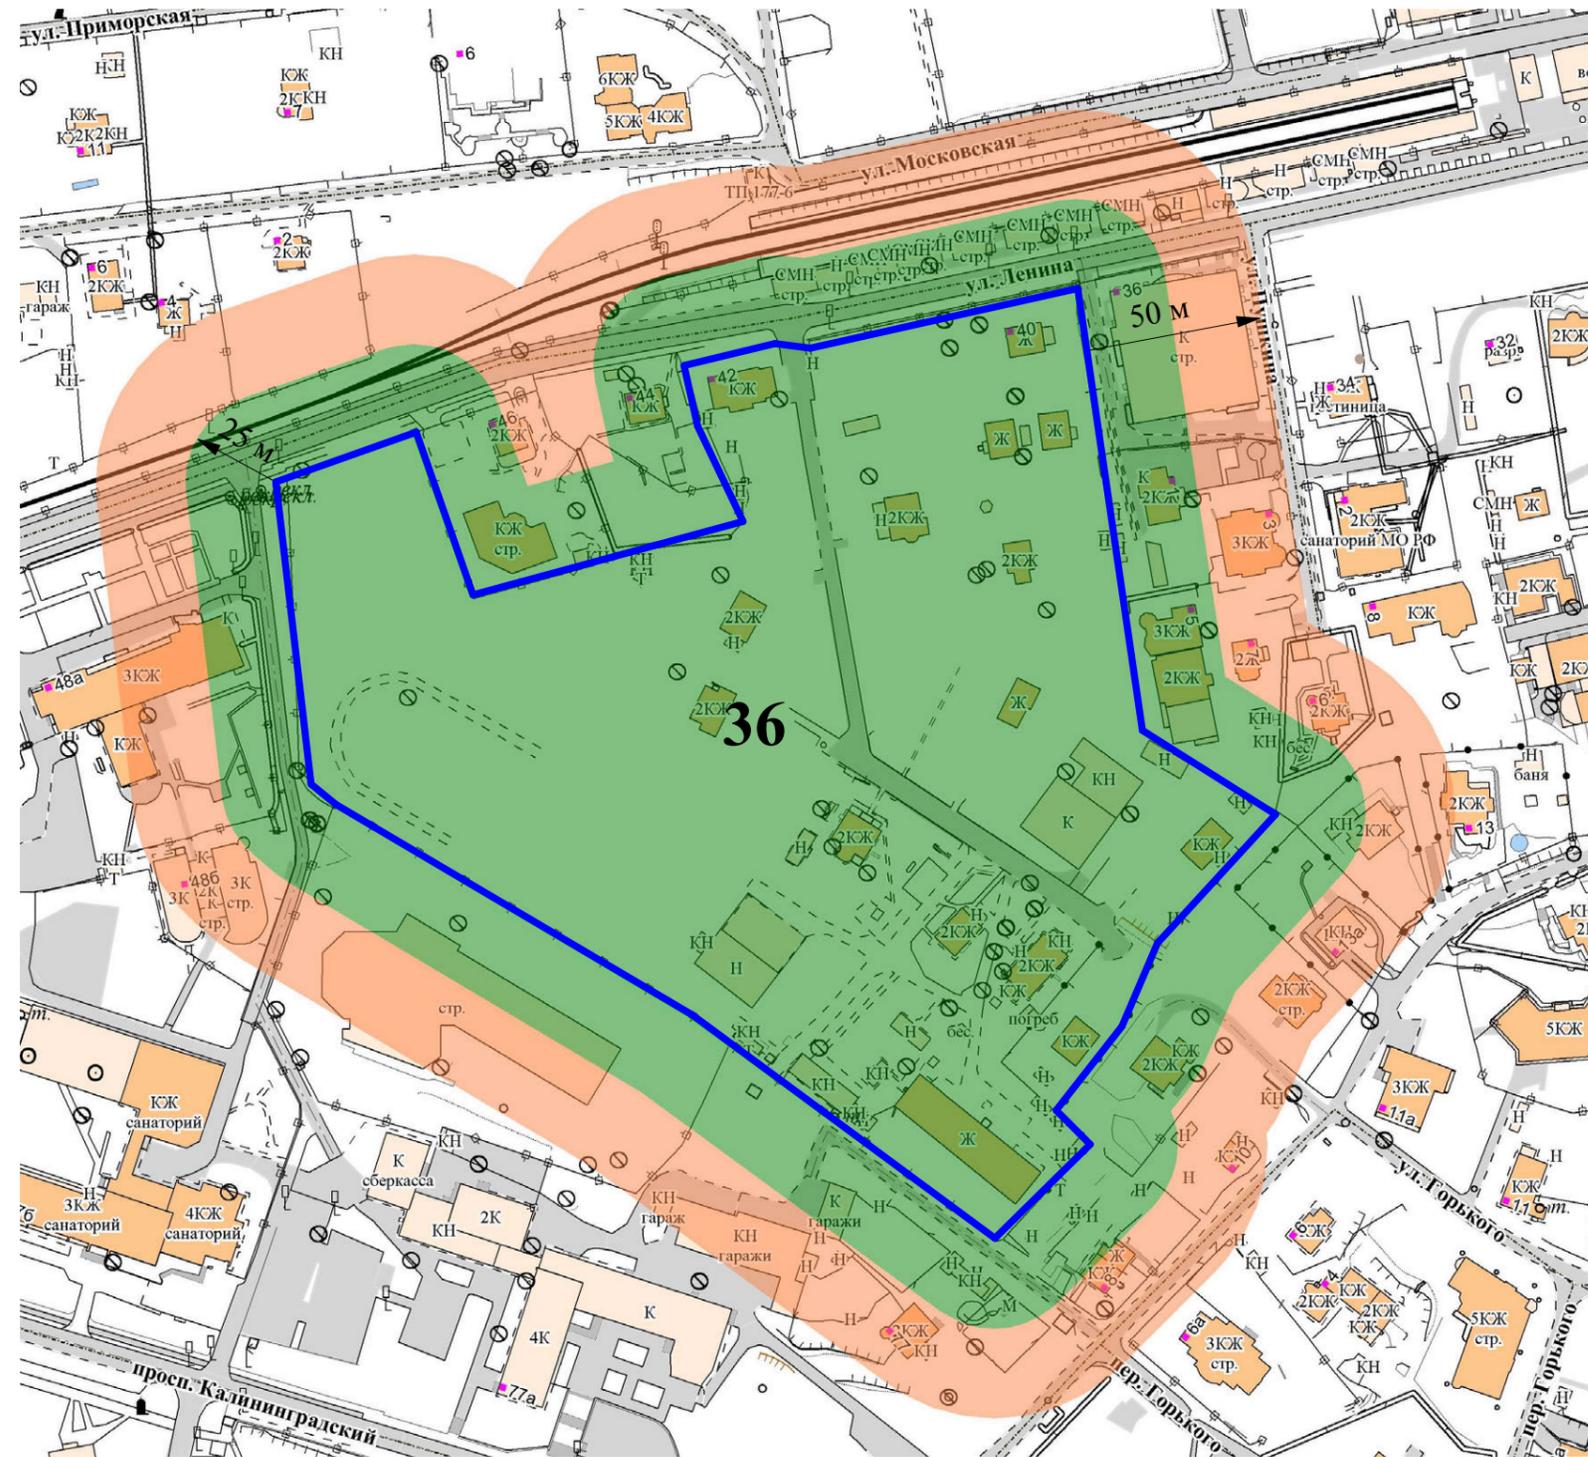

Условные обозначения:

- зона прилегающей территории к объекту, на которой не допускается розничная продажа алкогольной продукции - 50 м. (для стационарных торговых объектов)
- зона прилегающей территории к объекту, на которой не допускается розничная продажа алкогольной продукции - 25 м. (для стационарных торговых объектов, в которых оказываются услуги общественного питания)
- Граница обособленной территории
- 36** номер объекта согласно перечня приложения

Должность	Фамилия	подпись	дата	Калининградская обл., г. Светлогорск, ул. Ленина, дом 52	масштаб	лист	листов
Технический специалист	Чуриков Е.А.				М 1:2000	36	42
					Отдел архитектуры и градостроительства МО "Светлогорский район"		