



ПЛАН МЕСТ РАЗМЕЩЕНИЯ ПРОЕКТИРУЕМЫХ НТО М 1:500

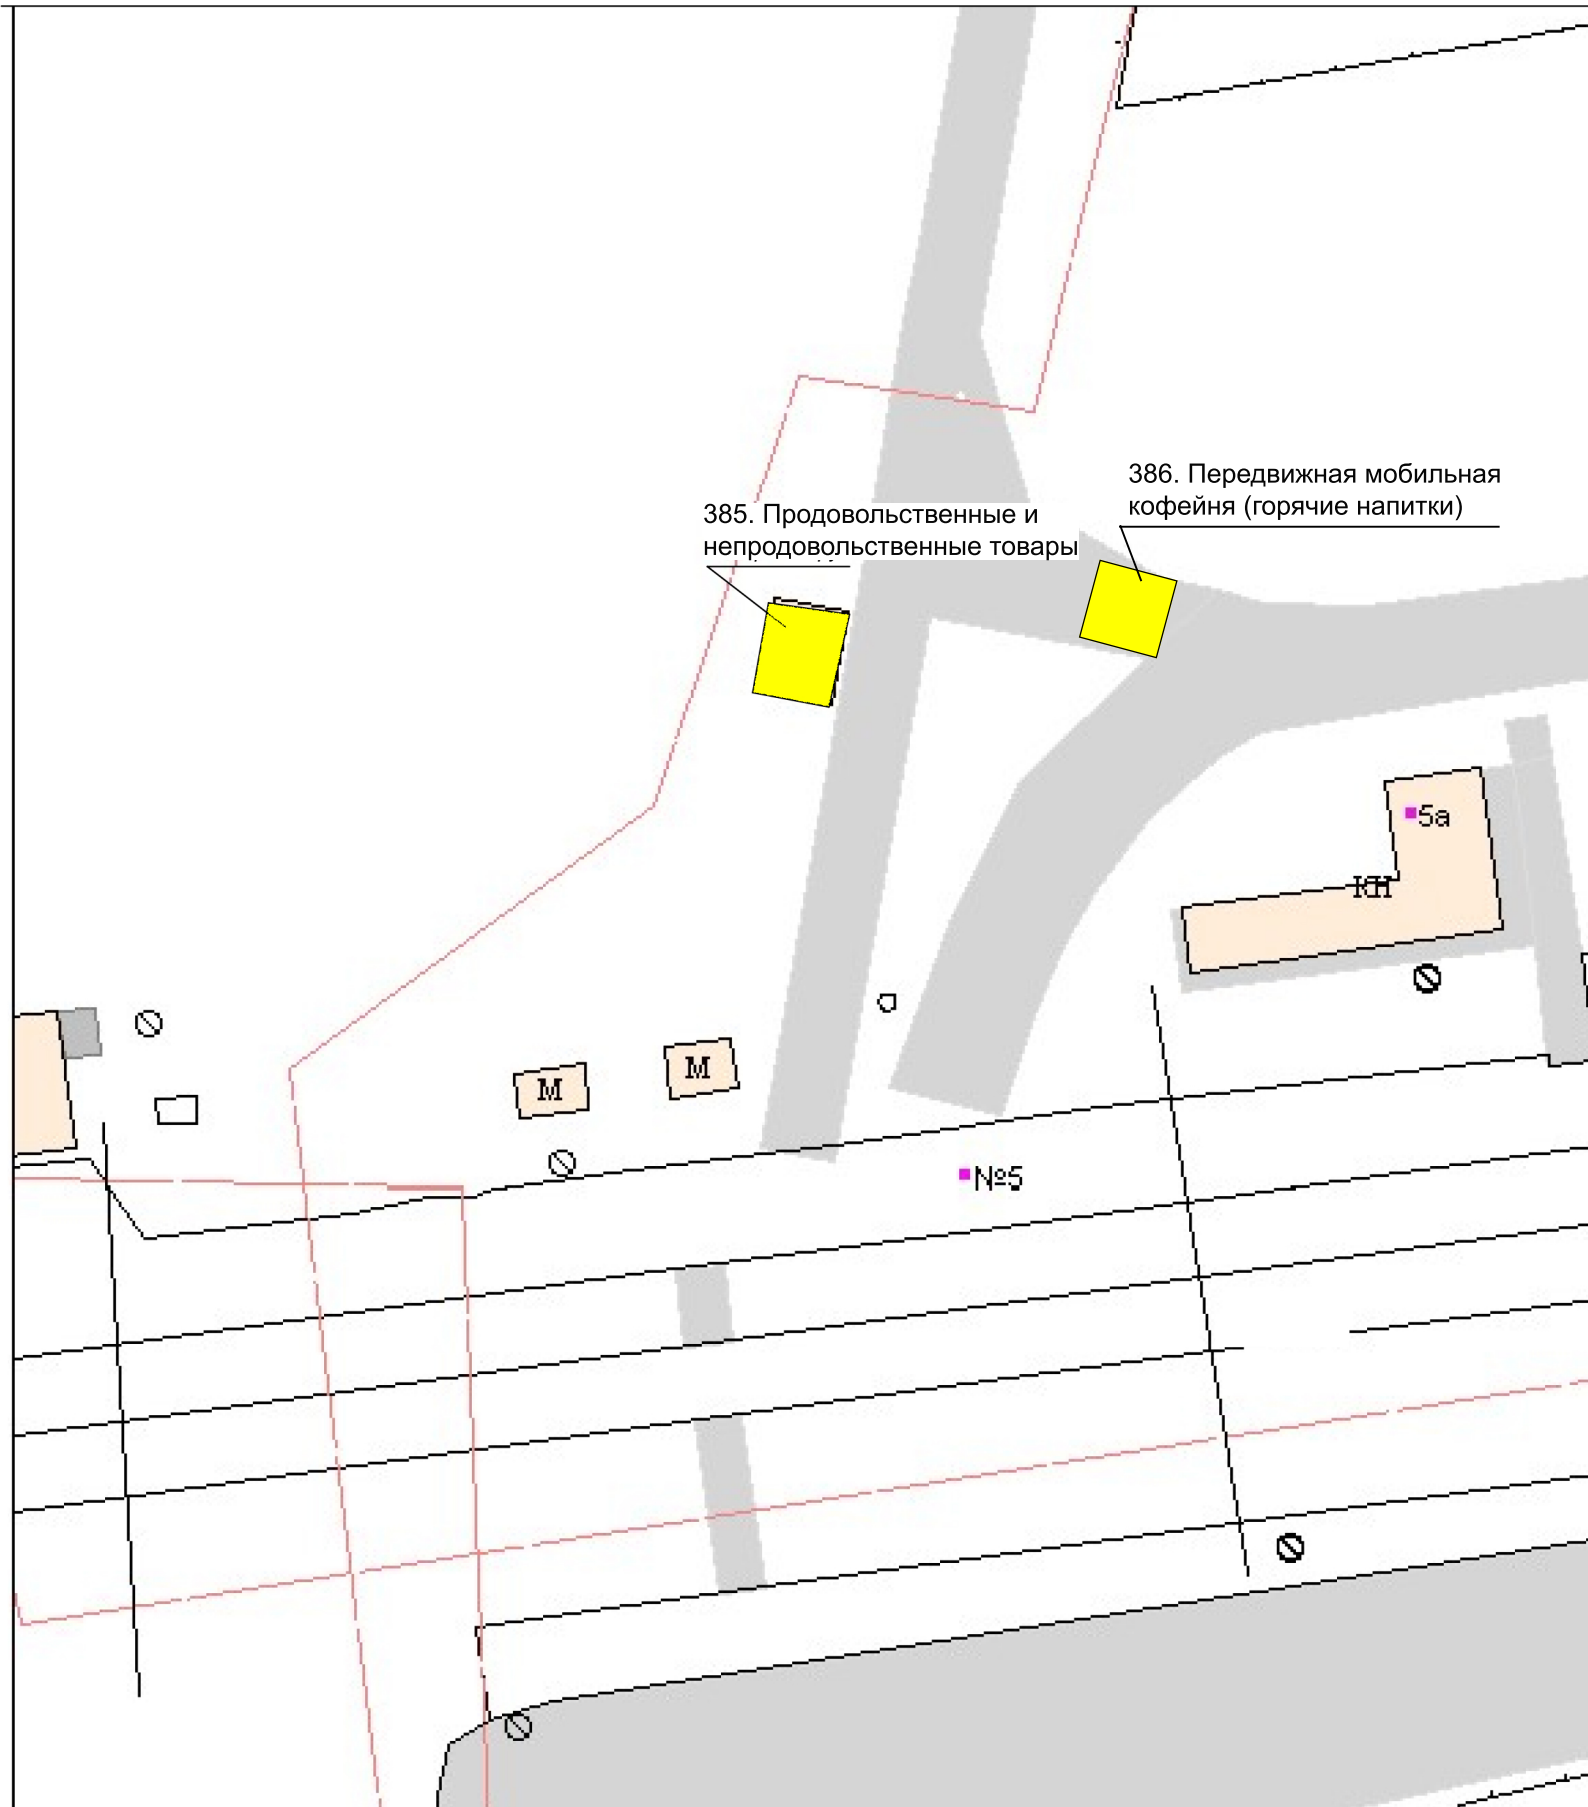

Условные обозначения

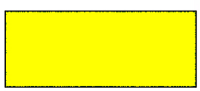

НТО