





Схема прилегающей территории
(МБДОУ детский сад "Одуванчик")

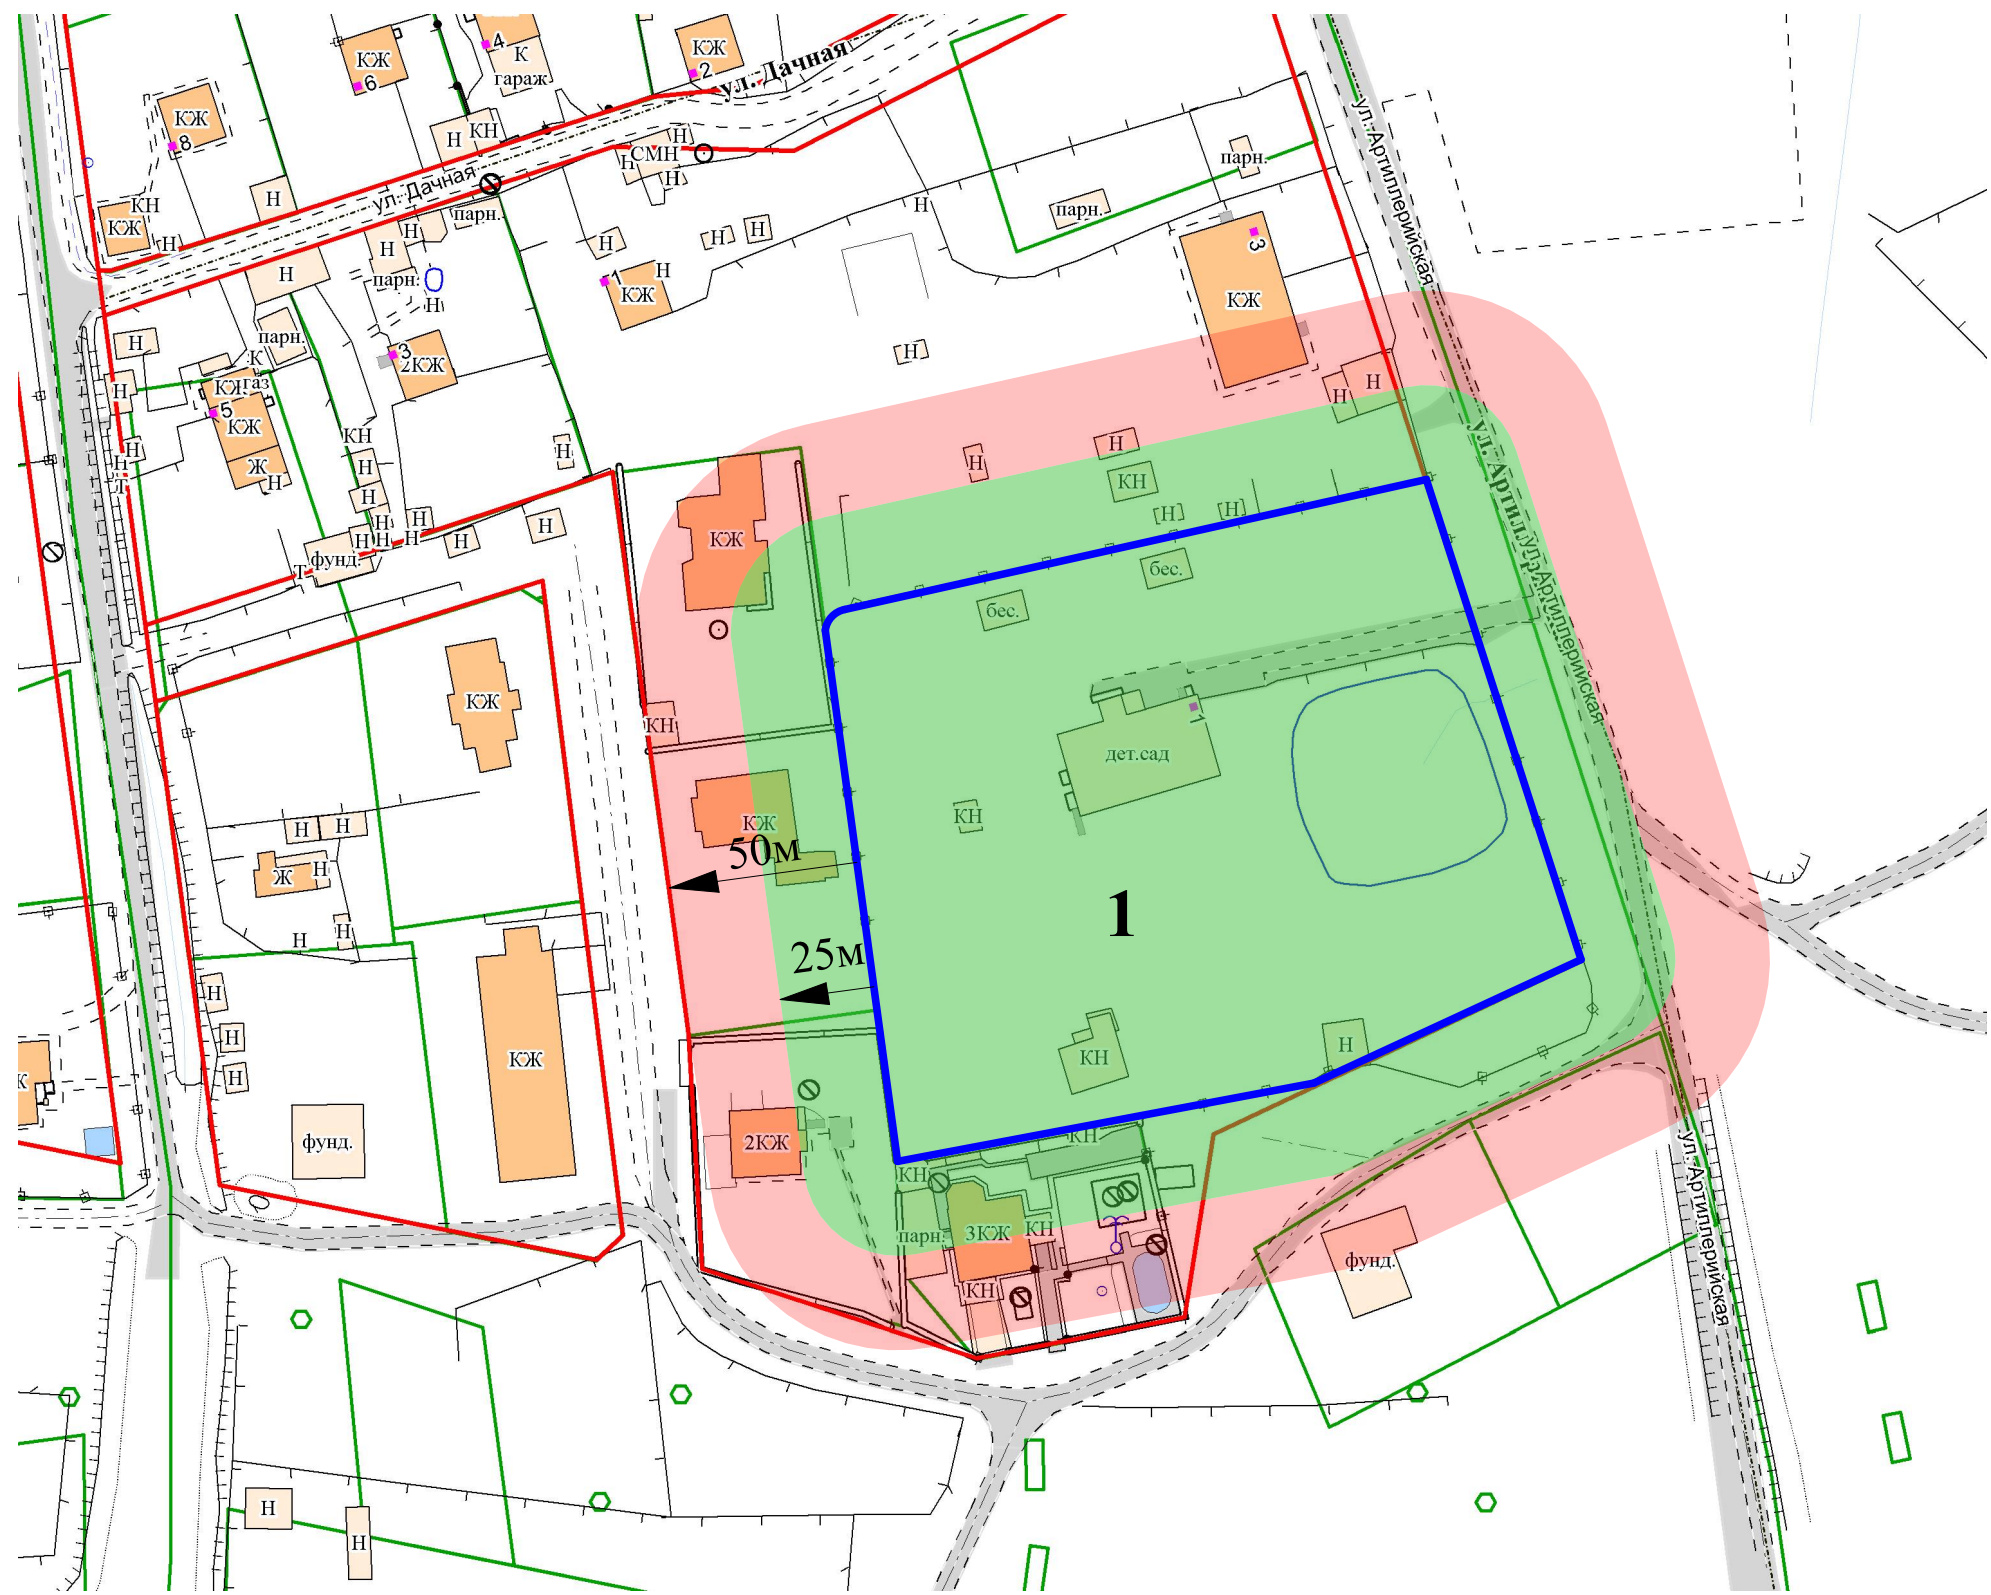

Условные обозначения:

-  зона прилегающей территории к объекту, на которой не допускается розничная продажа алкогольной продукции - 25 м. (для стационарных торговых объектов, в которых оказываются услуги общественного питания)
-  зона прилегающей территории к объекту, на которой не допускается розничная продажа алкогольной продукции - 50 м. (для стационарных торговых объектов)
-  Граница обособленной территории
- 1** Номер объекта согласно перечня приложения

Должность	Фамилия	подпись	дата	Калининградская обл., п. Приморье, ул. Артиллерийская, д. 1	масштаб	лист	листов
					М 1:1000	1	4
Технический специалист	Коновалов Е.И.				Отдел архитектуры и градостроительства МО "Светлогорский район"		