
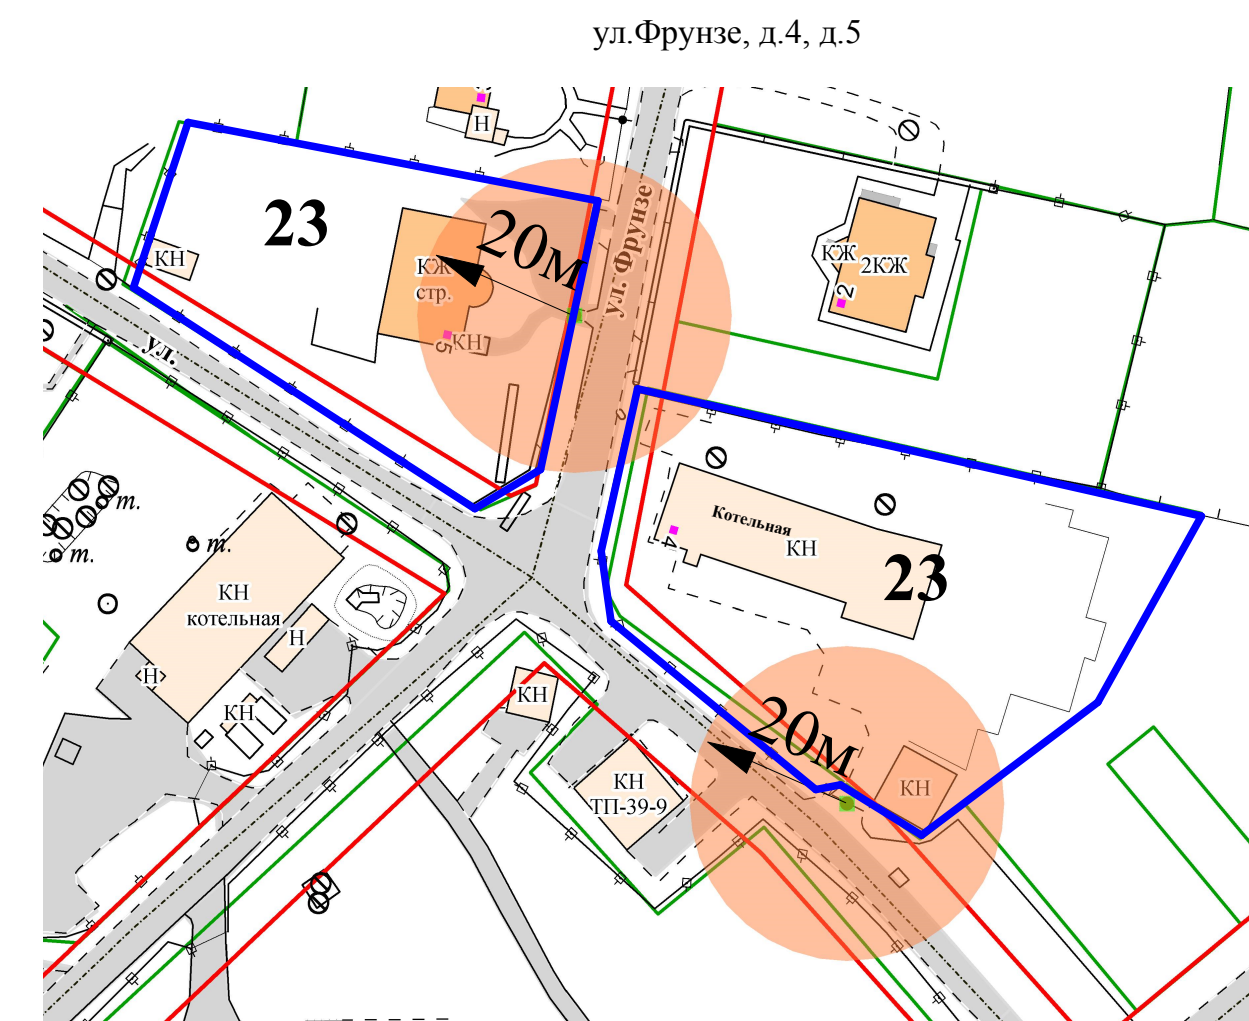
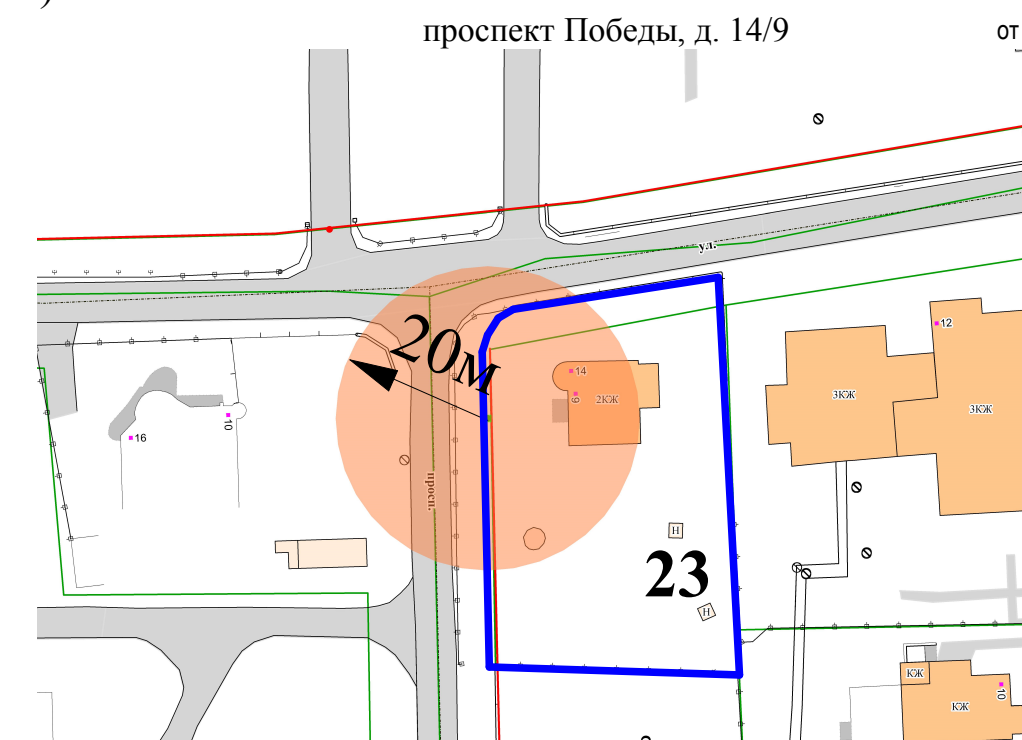
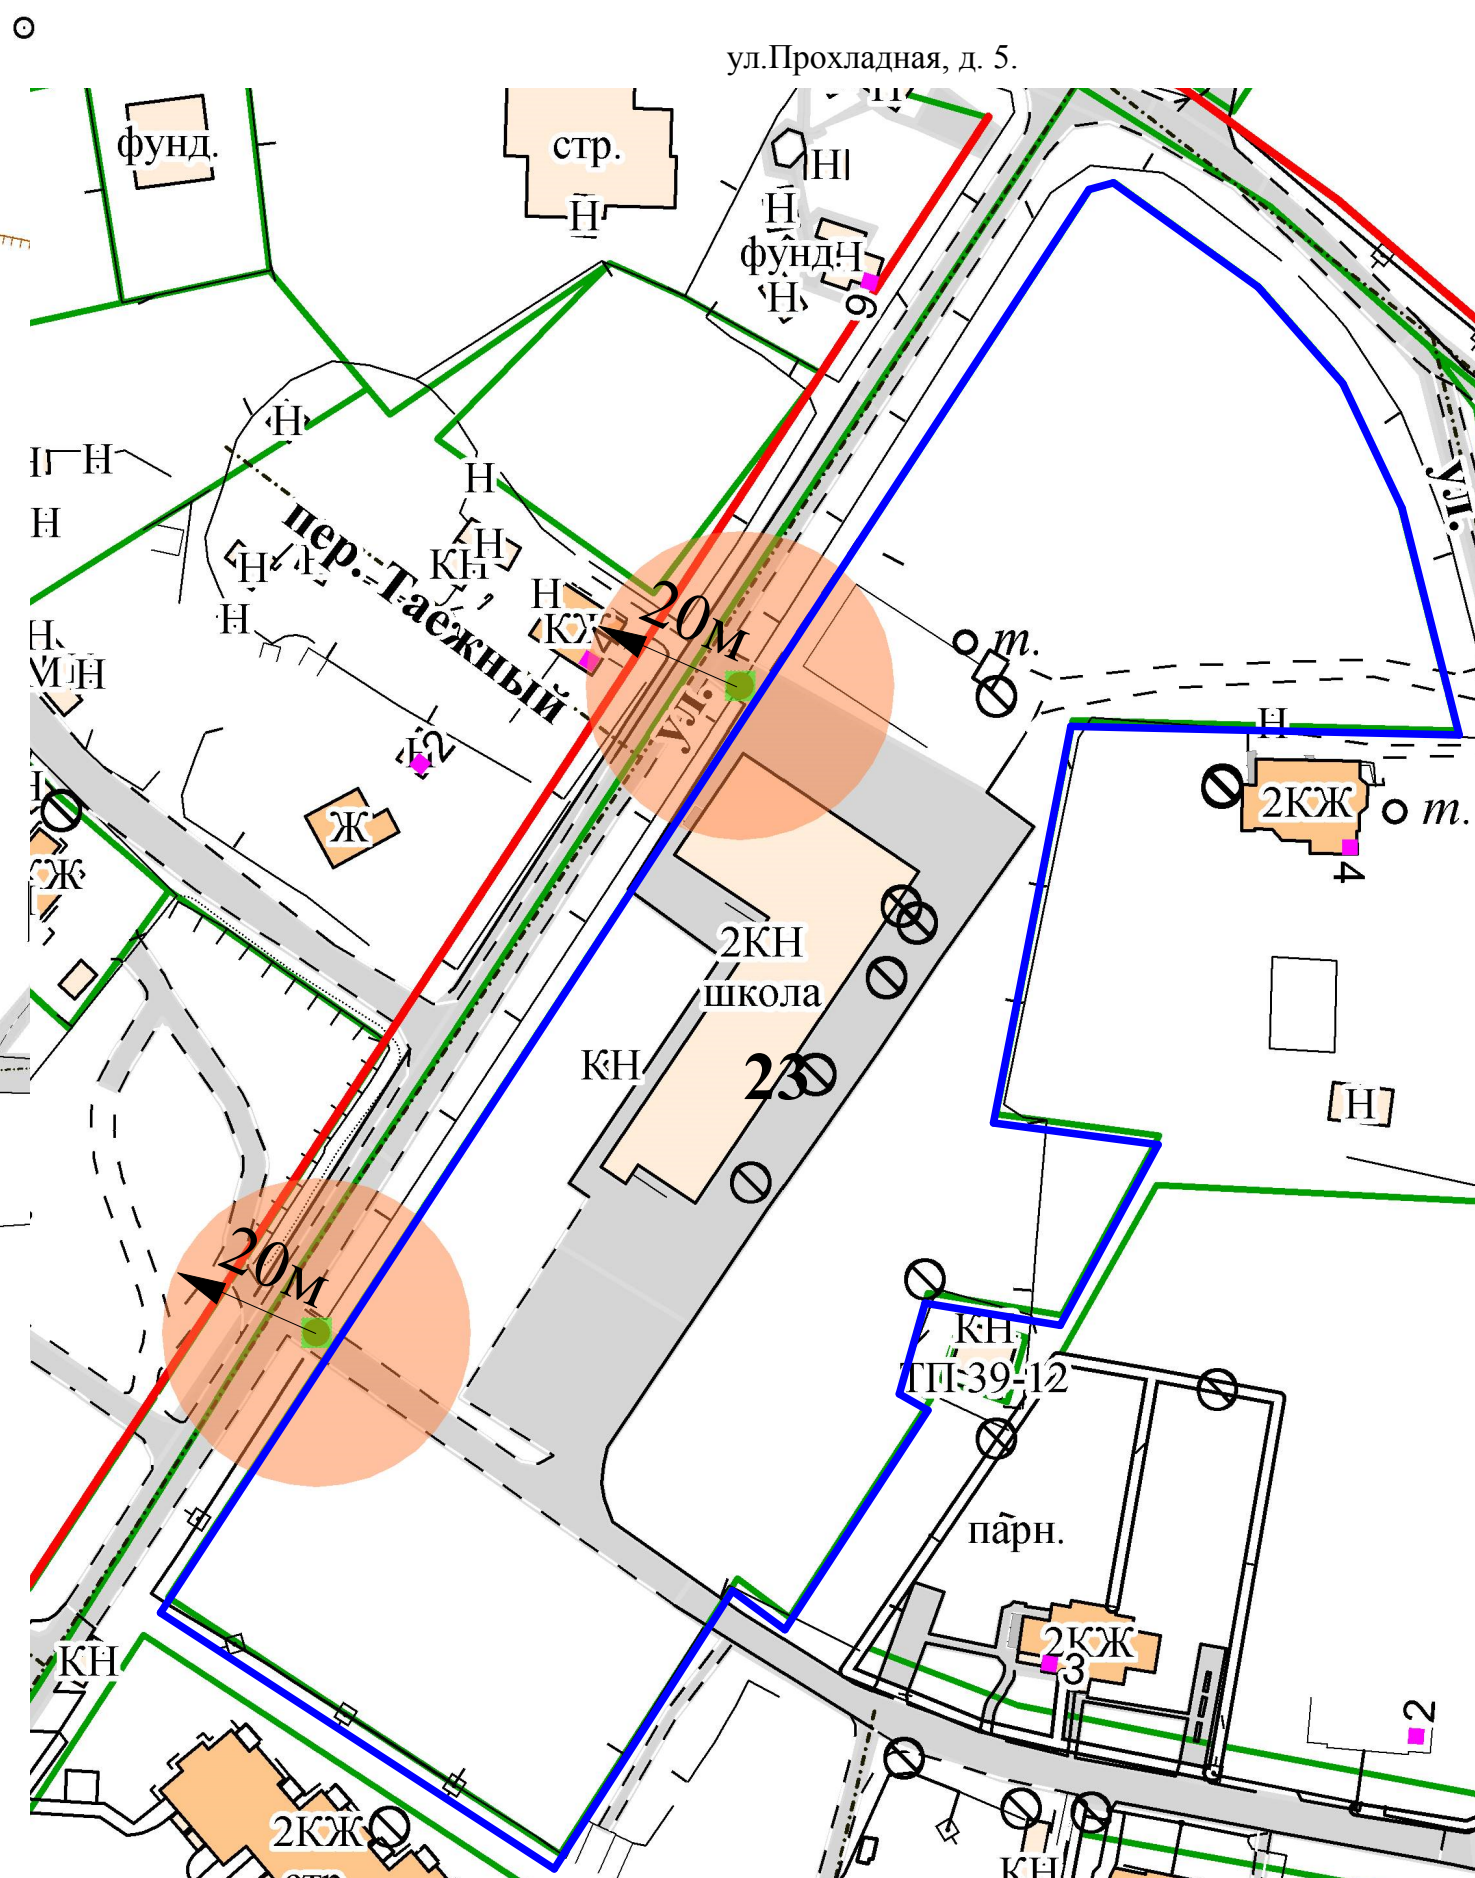


Схема прилегающей территории

(ФГБУ Детский пульмонологический санаторий "Отрадное" федерального агентства по здравоохранению и социальному развитию)

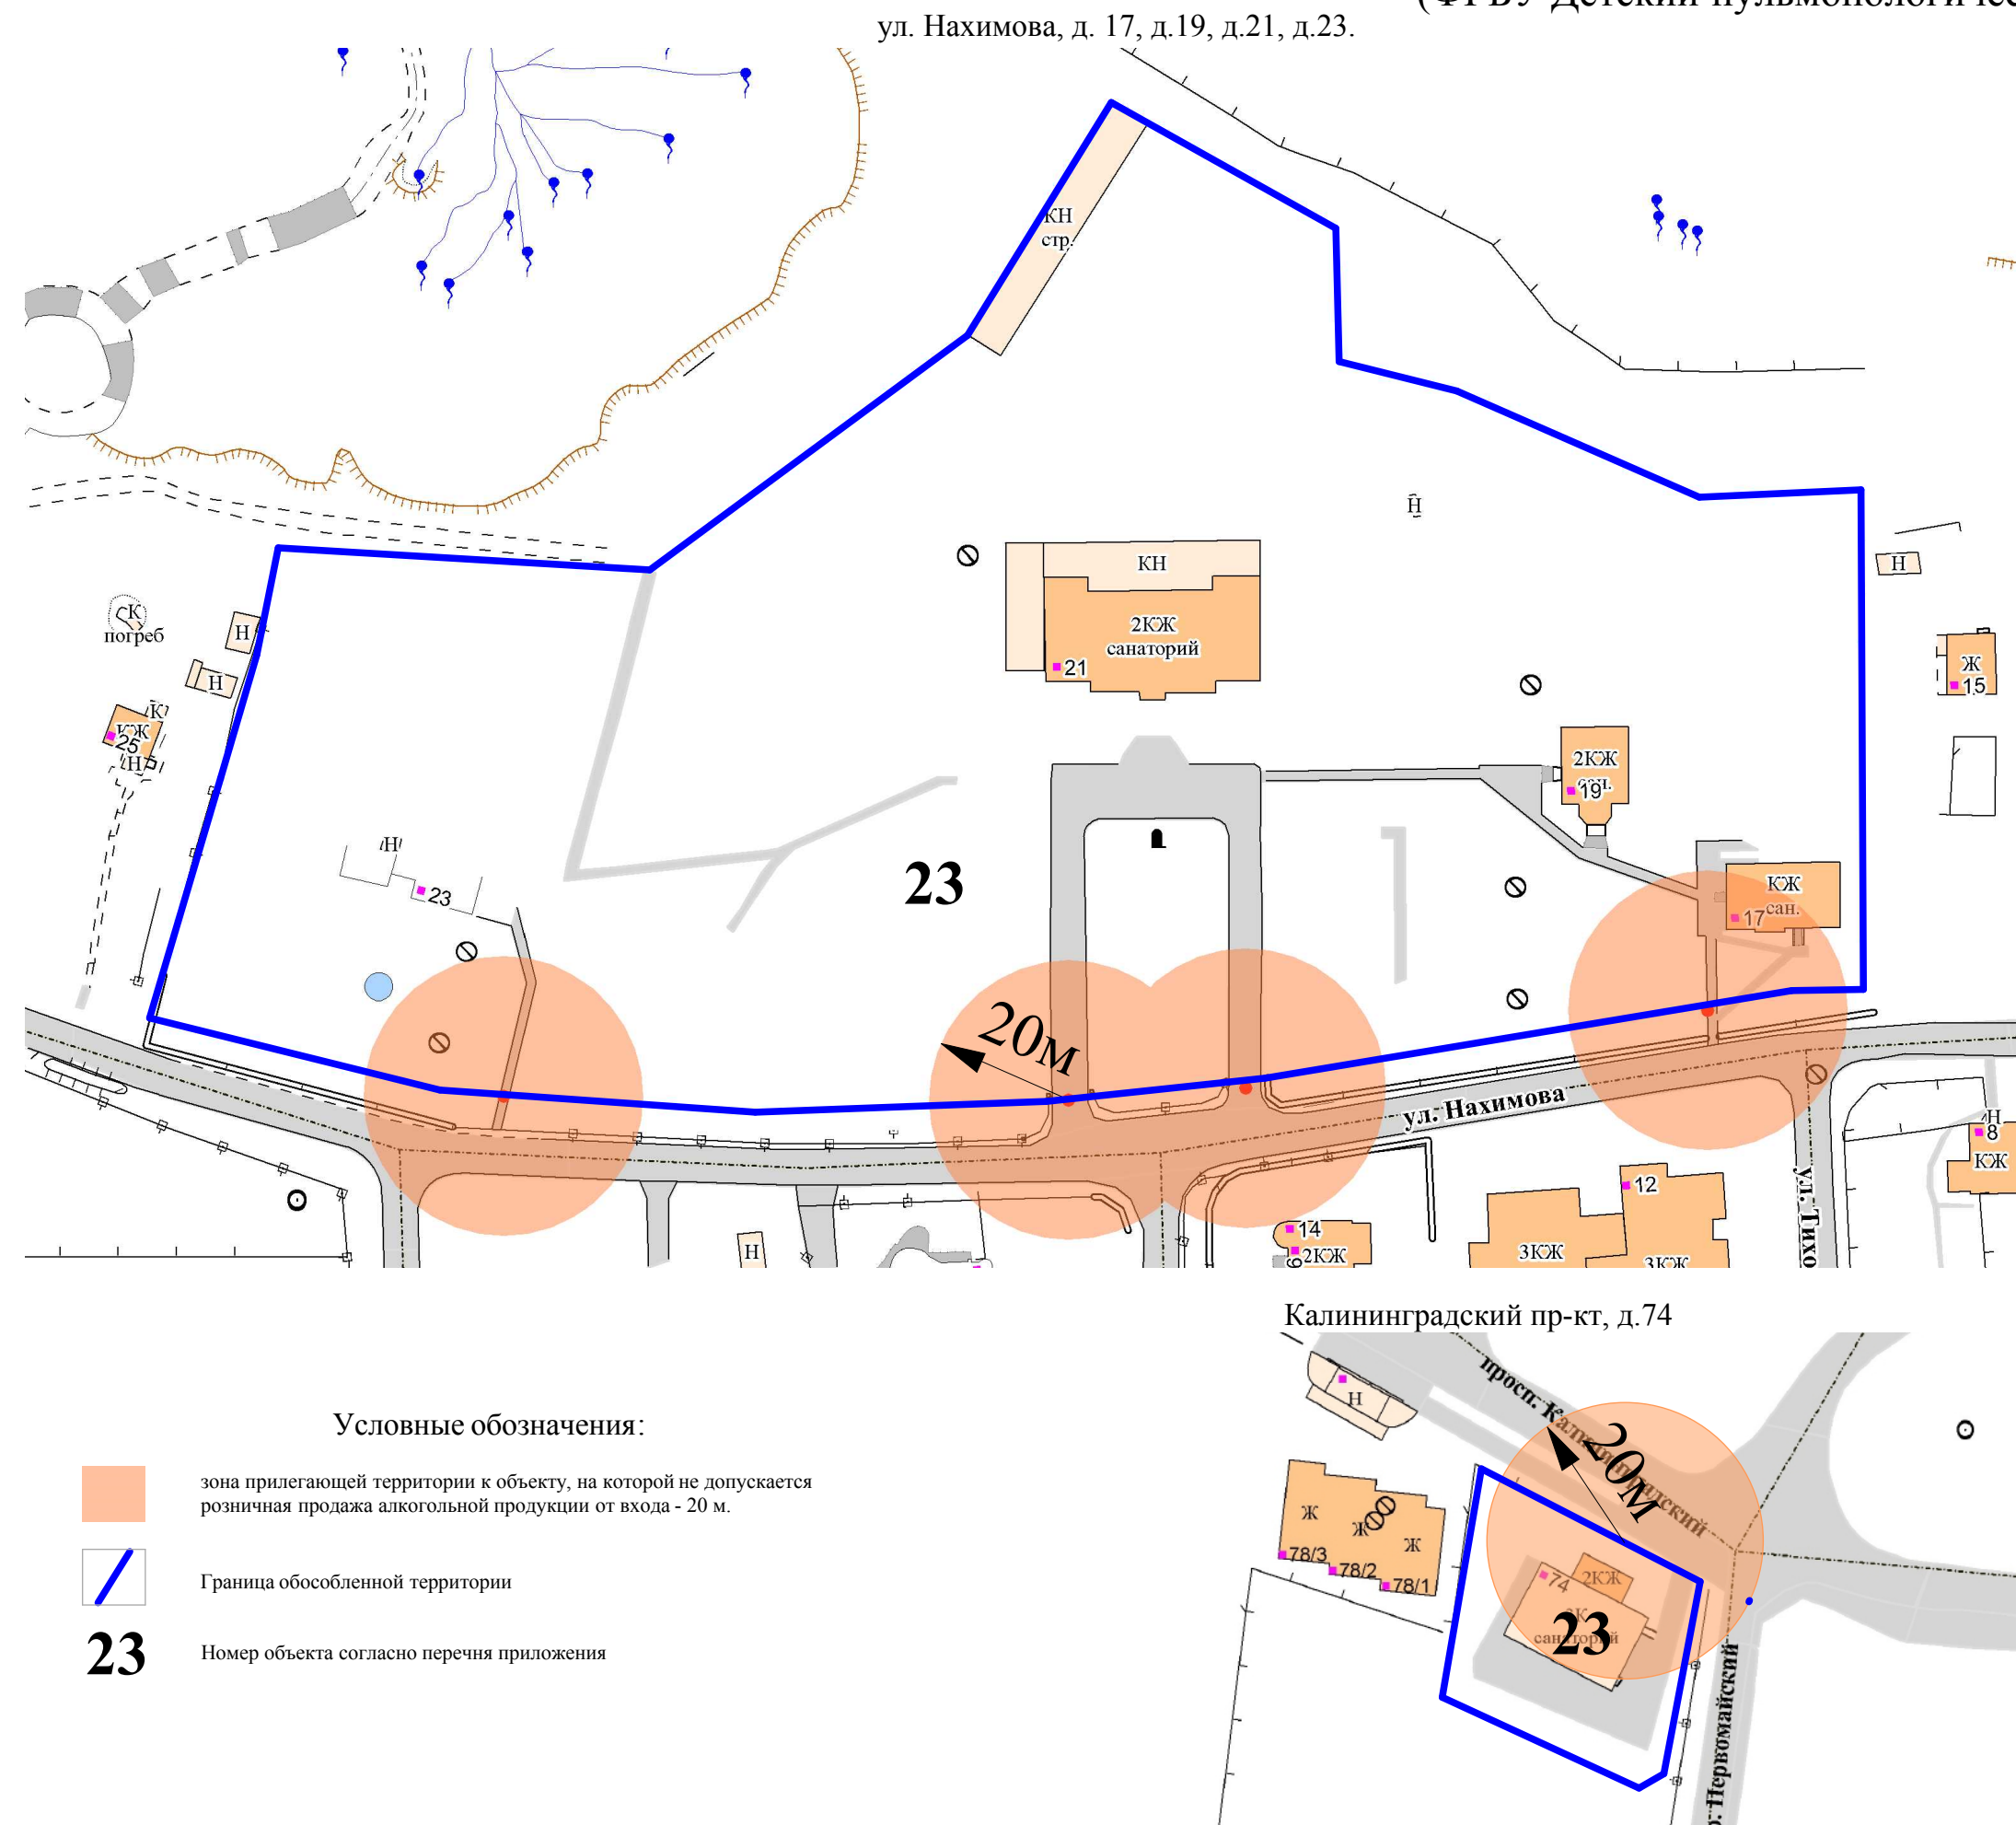

Должность	Фамилия	подпись	дата	Калининградская обл., г. Светлогорск, Калининградский пр-кт, д. 74 ул. Нахимова, д.17, 19,21,23 пр-кт Победы, д. 14/9 ул. Фрунзе, д. 4, 5 ул. Покрупаина, д.5	масштаб	лист	листов
Ведущий специалист	Доброжинская Ю.Ю				М 1:1000		
					Отдел архитектуры и градостроительства МО "Светлогорский городской округ"		