

**Гаврилина Наталья Ивановна**

Арендатор земельного участка КН 39:17:010005:548  
в муниципальном образовании «Светлогорский городской округ»,  
г. Светлогорский, ул. Ленина, з/у 3/1

**Проектная документация**

**Проект компенсационного озеленения**

**«Утверждаю»**

Первый заместитель главы

администрации МО

«Светлогорский городской округ»

Туркина Оксана Владимировна

«        »

2022 г.

М.П.

**«Согласовано»**

Гаврилина Наталья

Ивановна

«        »

2022 г.

М.П.

**2022 год**

### СОДЕРЖАНИЕ ПРОЕКТА

Обозначение	Наименование	Примечание
1	Общие сведения	3
2	Ведомость элементов озеленения	7
	<b>Чертежи</b>	
	1. Ситуационный план	
	2. Поддеревная съемка М 1:500	
	3. План компенсационного озеленения. М 1:500	
	<b>Прилагаемые документы</b>	
	Акт лесопатологического обследования древесно-кустарниковой растительности от 10.10.2022	
	Перечетная ведомость, утвержденная органом местного самоуправления	

Проектная документация	<b>Гаврилина Наталья Ивановна</b> Арендатор земельного участка КН 39:17:010005:548 г. Светлогорск	Стадия	Лист	Листов
		P	1	1
Проект компенсационного озеленения	Содержание			

## Общие сведения

Проект компенсационного озеленения подготовлен в соответствии с Законом Калининградской области от 21 декабря 2006 года № 100 «Об охране зеленых насаждений» (далее – Закон).

Компенсационное озеленение – воспроизведение зеленых насаждений взамен уничтоженных или поврежденных.

Компенсационное озеленение проводится в обязательном порядке и независимо от внесения стоимости во всех случаях уничтожения зеленых насаждений, за исключением случаев предусмотренных пунктом 9 статьи 6 Закона, и должно обеспечивать сохранение установленного уровня озелененности населенного пункта, микрорайона (квартала), группы жилых домов.

Компенсационное озеленение проводится в соответствии с настоящим проектом компенсационного озеленения, утвержденным органом местного самоуправления в установленном им порядке до выдачи разрешительной документации, и согласованным с Уполномоченным органом в случае, предусмотренным пунктом 3 статьи 6 Закона.

Земельный участок относится к категории земель населенных пунктов, имеет вид разрешенного использования – блокированная жилая застройка.

Вырубка зеленых насаждений, произрастающих на земельном участке с КН 39:17:010005:548 в г. Светлогорск, осуществляется в целях проведения санитарных работ (рубок), а также для оздоровления и сохранения здоровых зеленых насаждений, в соответствии с результатами лесопатологического обследования.

Санитарные рубки – вырубка (снос) сухостойных, больных деревьев и кустарников, не подлежащих лечению и оздоровлению по результатам лесопатологического обследования.

При осуществлении оздоровительных мероприятий под вырубку (снос) попадает 2 дерева разного видового и породного состава. Площадь вырубаемых зеленых насаждений в границе земельного участка составляет 4 м<sup>2</sup>. При вырубке зеленых насаждений необходимо предусмотреть мероприятия по корчевке пней 2 деревьев.

Дальнейшее воздействие выше указанных факторов приведет не только к гибели насаждений, но и к распространению болезней леса и вредителей на другие участки.

Лечение древесно-кустарниковой растительности от поражения заболеваниями не представляется возможным в связи с отсутствием возможности применения химических препаратов.

В соответствии с перечетной ведомостью и актом лесопатологического обследования древесно-кустарниковой растительности от 10 октября 2022 года филиала ФБУ «Рослесозащита» - Центр защиты леса Калининградской области» породный состав вырубаемых деревьев: липа мелколистная – 1 ед.

Проект компенсационного озеленения	Гаврилина Наталья Ивановна Арендатор земельного участка КН 39:17:010005:548 г. Светлогорск	Лист 3
------------------------------------	--	-----------

(9 баллов), клен остролистный – 1 ед. (11 баллов). Количество вырубаемых деревьев 2 ед. (20 баллов).

Согласно Постановлению Правительства Калининградской области от 19 марта 2007 года № 118 вырубаемые деревья относятся к одной группам компенсационного озеленения, а именно: I группа – 2 ед.

Компенсационная стоимость рассчитывается органом местного самоуправления, уполномоченным на выдачу разрешительной документации, и взимается во всех случаях повреждения или уничтожения зеленых насаждений, за исключением осуществления санитарных рубок, рубок ухода, проводимых по результатам лесопатологического обследования и др.

В соответствии с Законом компенсационное озеленение, проводится в месте, определяемом проектом компенсационного озеленения, утвержденным органом местного самоуправления. В случае повреждения или уничтожения зеленых насаждений в границах населенного пункта компенсационное озеленение проводится на расстоянии не более 500 метров от места произрастания поврежденных или уничтоженных зеленых насаждений, за исключением компенсационного озеленения, проводимого в случае повреждения или уничтожения зеленых насаждений при строительстве (реконструкции) линейных объектов.

При разработке проектных мероприятий по озеленению учитываются формируемые типы пространственной структуры и типы насаждений; в зависимости от функционально-планировочной организации территории предусматривается оформление с использованием видов растений, характерных для данной климатической зоны.

Компенсационное озеленение проводится путем посадки зеленых насаждений (саженцев деревьев) равноценных видов (пород) взамен уничтожаемых, а именно: 1 ед. – породы дуб черешчатый сорт Фастигиата (13 баллов), 1 ед. – породы клен остролистный сорт Глобозум (10 баллов), возрастом не менее 10 лет, не менее количества вырубаемых деревьев. Площадь высаживаемых зеленых насаждений 4 м<sup>2</sup>. Количество высаживаемых деревьев 2 ед. (23 баллов).

Место посадки проводится в месте произрастания, подвергаемых вырубке (сносу) зеленых насаждений, на земельном участке с КН 39:17:010005:548 в г. Светлогорск. План компенсационного озеленения (М 1:500) с указанием конкретного места высадки представлен в составе настоящей документации.

Выполнение работ по компенсационному озеленению предусмотрено при благоприятных условиях в период положительных температур (срок октябрь - ноябрь 2023), но не позднее одного года со дня выдачи разрешительной документации, а в случае повреждения, уничтожения зеленых насаждений при осуществлении строительства реконструкции, капитального ремонта объектов капитального строительства компенсационное озеленение проводится не позднее истечения срока действия разрешения на строительство.

Посадочный материал должен быть с закрытой корневой системой, иметь здоровую, нормально развитую корневую систему с хорошо выраженной

Проект компенсационного озеленения	Гаврилина Наталья Ивановна Арендатор земельного участка КН 39:17:010005:548 г. Светлогорск	Лист 4
------------------------------------	--	-----------

скелетной частью. Иметь ровный прямой ствол, симметричную крону, очищенную от сухих и поврежденных ветвей. На саженцах не должно быть механических повреждений и признаков повреждения болезнями и вредителями.

Саженцы для посадки берутся из лицензионных питомников, с предоставлением подтверждающих документов. Высота саженцев не менее 2 м. При выборе посадочного материала рекомендуется применение ГОСТ 24835-81 Саженцы деревьев и кустарников. Технические условия.

Для всех высаживаемых саженцев деревьев в посадочную яму следует внести растительный грунт не менее 50 % объема посадочной ямы.

Саженцы необходимо сажать с комом (не менее 1,3x1,3x0,6 м), упакованным в мешковину, металлическую сетку или в контейнер в подготовленные ямы.

При разработке проекта компенсационного озеленения учитываются Правила благоустройства территории муниципального образования «Светлогорский городской округ», утвержденные решением № 76 от 14.12.2021 окружного Совета депутатов муниципального образования «Светлогорский городской округ».

Содержание укрепление и уход за высаженными зелеными насаждениями осуществляются силами или за счет средств собственника. Укрепление посадок производится с помощью опор: саженцы, высаженные с комом, лучше всего укрепить с помощью пирамиды из трех опор.

Устанавливаются колы для поддержки посаженных деревьев, в котором положение дерева должно быть стабилизировано. Дерево ставят на жесткое крепление, на три или четыре стороны, в том числе и с горизонтальной фиксацией опоры, предотвращая раскачивание ствола под напором ветра. Крепежная система должна предохранять кору от повреждения (не должно быть передавливание луба) в места крепления растяжек на стволе пересаженного дерева. Крепежные растяжки фиксируют дерево в заданном положении минимум год; при необходимости (например, после ураганного ветра) растение выравнивают и вновь привязывают к колы.

В течение года необходимо осуществить уход и полив за высаженными растениями в соответствии с Правилами создания и содержания зеленых насаждений в городах Российской Федерации, разработанными Академией коммунального хозяйства им. К.Д. Панфилова и утвержденным приказом Государственного Комитета РФ по строительству и жилищно-коммунальному хозяйству от 15.12.1999 № 153.

В ходе проведения работ рекомендуется применение Свод правил СП 82.13330.2016 «Благоустройство территорий», который устанавливает основные требования к проектным решениям, параметрам и необходимым сочетаниям элементов благоустройства при их планировке в различных градостроительных условиях, посадка саженцев должна осуществляться в соответствии со СП 42.13330.2016, с целью сохранения нормативных расстояний от объектов и зеленых насаждений.

Проект компенсационного озеленения	Гаврилина Наталья Ивановна Арендатор земельного участка КН 39:17:010005:548 г. Светлогорск	Лист 5
------------------------------------	--	-----------



При производстве работ запрещается повреждать существующие (сохраняемые) зеленые насаждения.

Проект компенсационного озеленения	Гаврилина Наталья Ивановна Арендатор земельного участка КН 39:17:010005:548 г. Светлогорск	Лист 6
------------------------------------	--	-----------


### Ведомость элементов озеленения

№ п/п	Наименование породы или вида насаждения	Возраст, лет	Количество, шт.
1	<b>Дуб черешчатый сорт Фастигиата</b>	10	1
			
	<b>Клен остролистный сорт Глобозум</b>	10	1
			
<b>Всего:</b>			2

## Ситуационный план

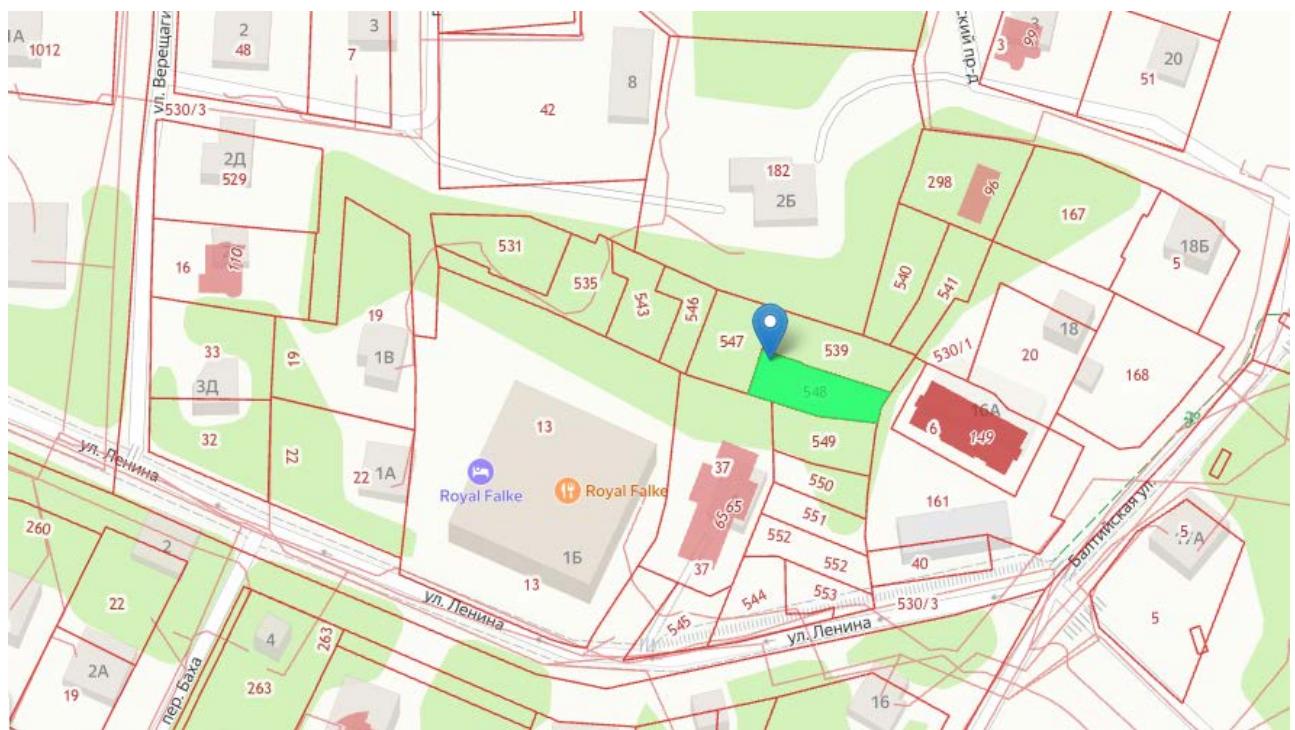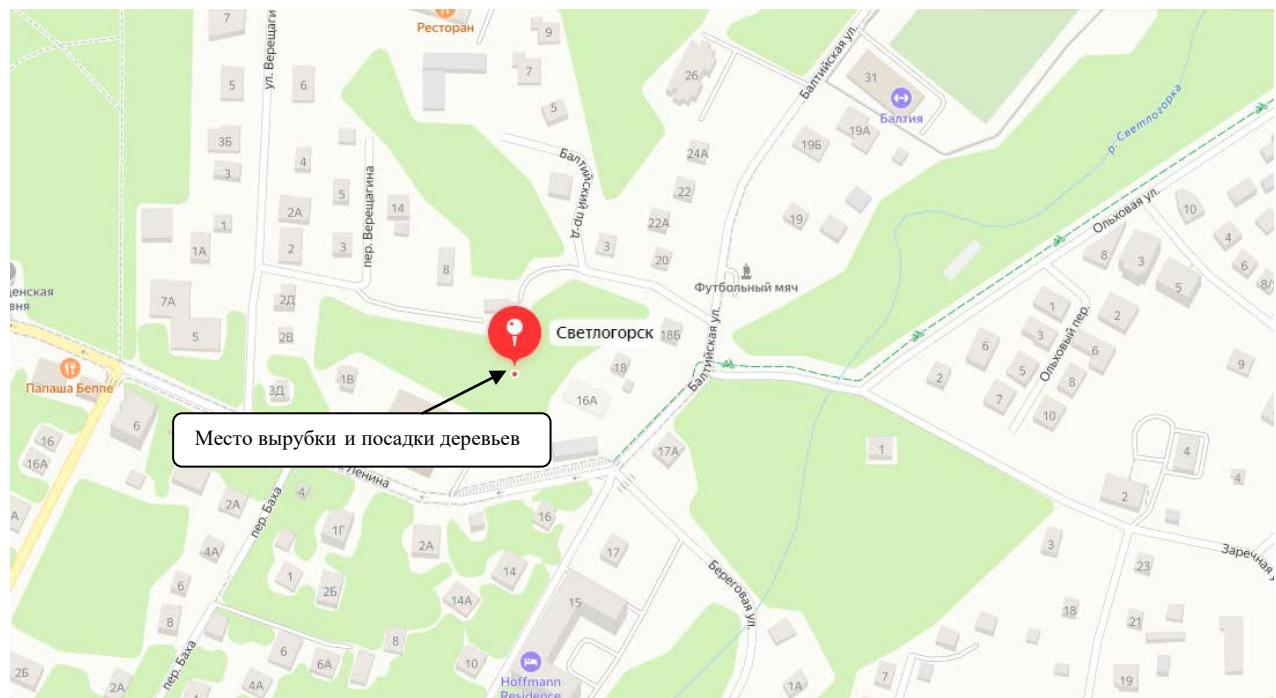

## Поддеревная съемка (М:500)

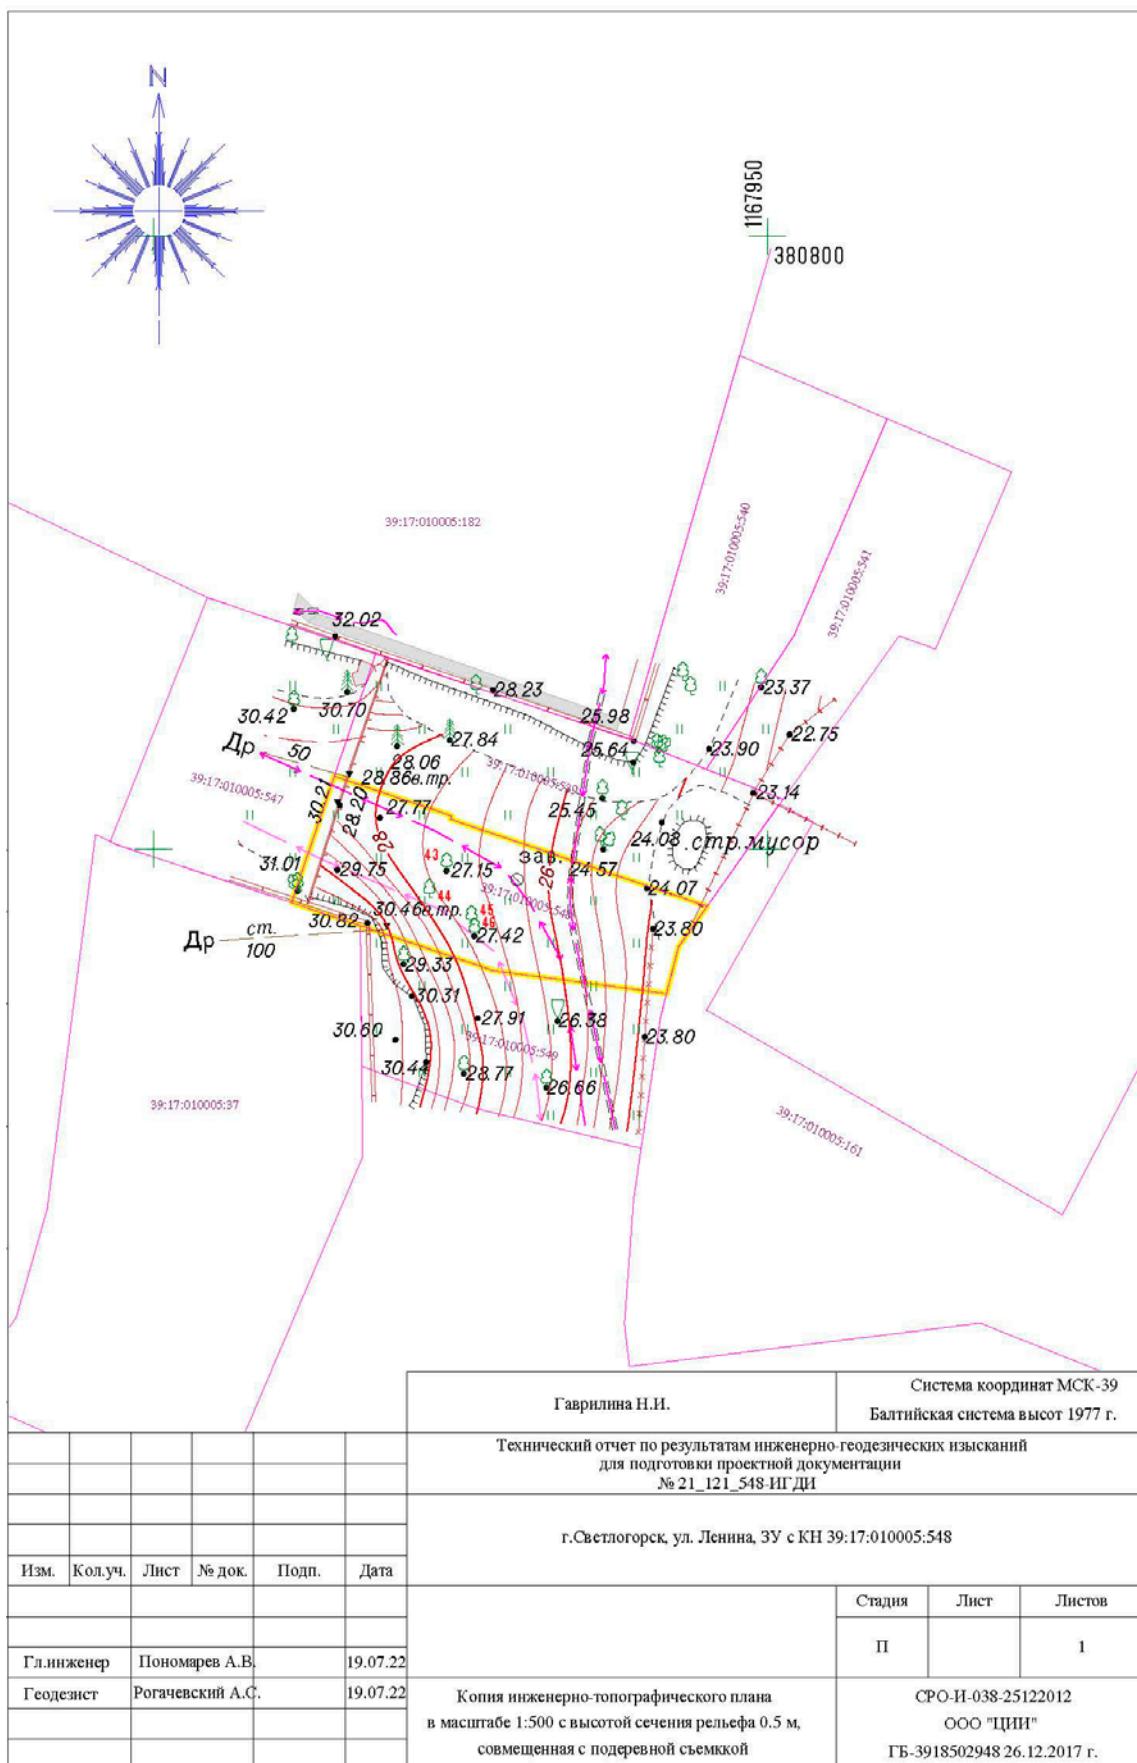


Проект компенсационного  
озеленения

Гаврилина Наталья Ивановна  
Арендатор земельного участка  
КН 39:17:010005:548 г. Светлогорск

Лист

9

Схема вырубаемых зеленых насаждений (М 1:500)

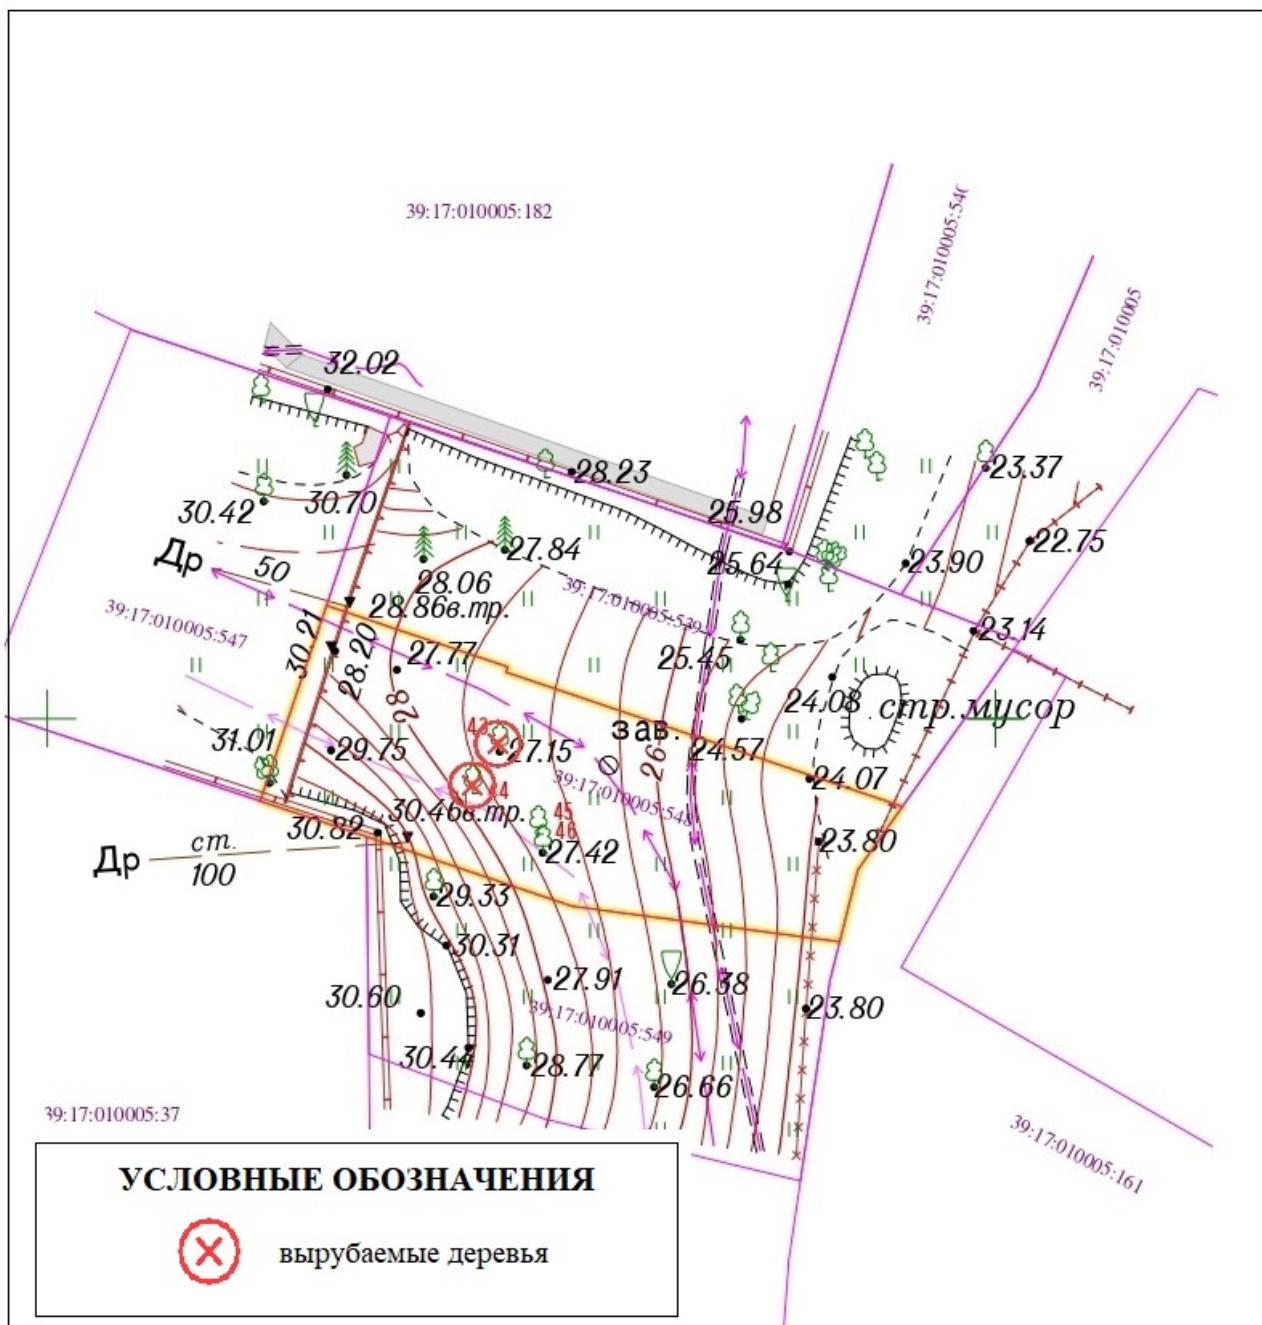




- B1** — проектируемые сети водопровода
- K1** — проектируемые сети бытовой канализации
- K2** — проектируемые сети дождевой канализации
- проектируемые сети переноса газопровода
- ЭС** — проектируемые сети электроснабжения
- Щп** — проектируемый электрический щит учета/распределения

- УСЛОВНЫЕ ОБОЗНАЧЕНИЯ**
- Жилой дом блокированной застройки
  - Граница участка
  - Минимальные отступы от границ земельного участка
  - Покрытие проезда из дорожной плитки,  $h=0,10$  м
  - Тротуар и площадки из бетонной плитки,  $h=0,06$  м
  - Газон
  - дуб черешчатый сорт *Fastigiata*
  - клён остролистный сорт *Globosum*

## План компенсационного озеленения (М 1:500)

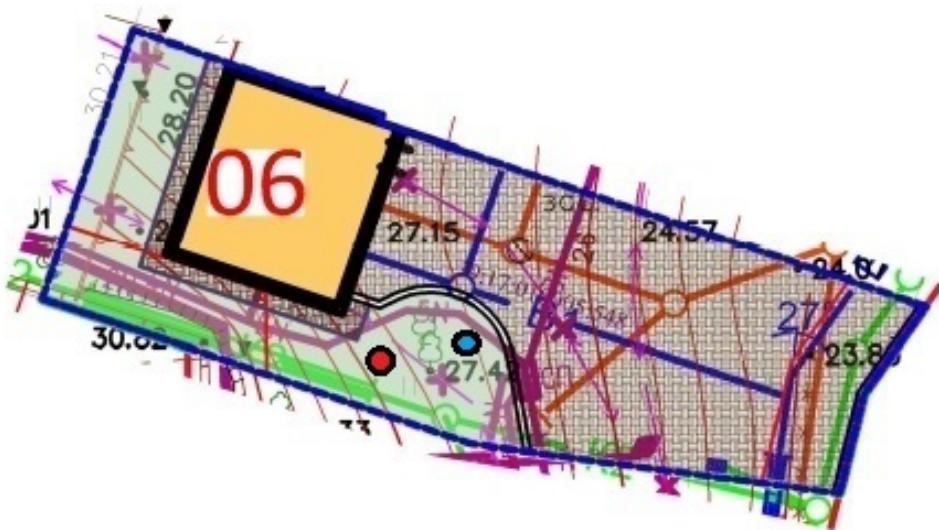**УСЛОВНЫЕ ОБОЗНАЧЕНИЯ**

- посадка 1 ед. породы дуб черешчатый сорт *Fastigiata*
- посадка 1 ед. породы клён остролистный сорт *Globosum*



ФЕДЕРАЛЬНОЕ АГЕНТСТВО ЛЕСНОГО ХОЗЯЙСТВА  
ФЕДЕРАЛЬНОЕ БЮДЖЕТНОЕ УЧРЕЖДЕНИЕ  
«РОССИЙСКИЙ ЦЕНТР ЗАЩИТЫ ЛЕСА»  
ФИЛИАЛ ФБУ «РОСЛЕСОЗАЩИТА» -  
«ЦЕНТР ЗАЩИТЫ ЛЕСА КАЛИНИНГРАДСКОЙ ОБЛАСТИ»

238345, Калининградская область, Светловский городской округ, п. Взморье, ул. Лесная, дом 7, тел.:8 (40152) 97-14-83  
e-mail: czl139@rcfh.ru, сайт [www.kaliningrad.rcfh.ru](http://www.kaliningrad.rcfh.ru)

**Акт (заключение)  
лесопатологического обследования  
древесно-кустарниковой растительности**

от «10» октября 2022 г.

Мной, специалистом филиала ФБУ «Рослесозащита» - «Центр защиты леса Калининградской области» Бутока С.В., 07.10.2022 года в присутствии представителя заказчика, проведено лесопатологическое обследование указанной заказчиком древесно-кустарниковой растительности, расположенной на участке по адресу: Калининградская область, г. Светлогорск, ул. Ленина, КН 39:17:010005:548.

Обследование проведено на основании договора с Гаврилиной Н.И. № 223 от 05.10.2022 года на проведение лесопатологического обследования древесно-кустарниковой растительности в целях выявления аварийных деревьев.

Всего обследовано деревьев – 4 шт. (стволов – 4 шт.), в том числе по породам:

Порода	Количество стволов	Процентное отношение
Бук европейский ( <i>Fagus sylvatica</i> )	1	25,00 %
Дуб красный ( <i>Quercus rubra</i> )	1	25,00 %
Клён остролистный ( <i>Acer platanoides</i> )	1	25,00 %
Липа мелколистная ( <i>Tilia cordata</i> )	1	25,00 %

По категориям состояния в соответствии с Правилами санитарной безопасности в лесах (утв. постановлением Правительства РФ от 09.12.2020 г. № 2047) и Порядком проведения лесопатологических обследований и формы акта лесопатологического обследования (утв. приказом Минприроды России от 09.11.2020 № 910 и зарегистрированного в Минюсте России 18.12.2020 № 61584), Правилами осуществления мероприятий по предупреждению распространения вредных организмов (утв. приказом Минприроды России от 09.11.2020 № 912 и зарегистрированного в Минюсте России 18.12.2020 № 61585) и в соответствии с

Порядком организации и проведения лесопатологического обследования древесно-кустарниковой растительности на землях иных категорий не входящих в состав земель лесного фонда Калининградской области для нужд физических и юридических лиц, проводимого филиалом ФБУ «Рослесозащита «ЦЗЛ Калининградской области» обследованные породы распределились следующим образом:

Категория состояния	Количество стволов	Процентное отношение от общего количества стволов	Описание категории состояния
1	0	0,00 %	здоровые (без признаков ослабления)
2	1	25,00 %	ослабленные
3	1	25,00 %	сильно ослабленные
4	0	0,00 %	усыхающие
5 (а)	2	50,00 %	свежий сухостой

Средняя категория состояния – 3,7.

Класс состояния обследованных деревьев – **усыхающие насаждения.**

Об ослаблении древесно-кустарниковой растительности свидетельствует наличие следующих признаков: водяные побеги (25,00 %), усыхание ветвей (25,00 %), сломы ветвей (25,00 %).

Так же имеется: угнетение (50,00 %).

Лечение древесно-кустарниковой растительности от поражения заболеваниями не представляется возможным в связи с отсутствием возможности применения химических препаратов.

Древесно-кустарниковая растительность на территории обследованного участка представлена разновозрастными деревьями различного происхождения.

В целях предупреждения распространения вредных организмов и предотвращения аварийных и/или чрезвычайных ситуаций рекомендуется проведение мероприятий, предусмотренных подпунктами «г» и «д» пункта 2 Правил санитарной безопасности в лесах, утвержденных постановлением Правительства Российской Федерации от 09.12.2020 № 2047, пунктом 1 Правил осуществления мероприятий по предупреждению распространения вредных организмов, утвержденных приказом Минприроды России от 09.11.2020 № 912. Выбор конкретных мероприятий должен определяться исходя из целей использования обследованного участка.

На момент обследования древесно-кустарниковой растительности, объектов животного и растительного мира, занесённых в Красную книгу Российской Федерации и (или) Красную книгу Калининградской области, не обнаружено.

Все деревья в действительности пронумерованы, номера деревьев соответствуют номерам в перечётной ведомости. Обследовались указанные заказчиком деревья.

Директор филиала

/Шепелев С.В./

Специалисты

/Бутока С.В./



					Ведомость персчета указанных деревьев по адресу: Калининградская область, г. Светлогорск, ул. Ленина, КН 39:17:010005:548	Заказчик: Гаврилина Н.И.
№ п/п	№ п/п дерева	Порода	Диаметр	Категория состояния	Описание признаков состояния деревьев	Примечания
1	43	Липа мелколистная	17	5 а	Свежий сухостой.	
2	44	Клён остролистный	40	5 а	Свежий сухостой.	
3	45	Дуб красный	93	3	Водяные побеги, усыхание ветвей, слом ветвей, угнетение.	
4	46	Бук европейский	44	2	Угнетение.	

Специалист



Дата обследования 07.10.2022 г.

## ПЕРЕЧЕНТАЯ ВЕДОМОСТЬ ЗЕЛЕНЫХ НАСАЖДЕНИЙ

№ \_\_\_\_\_ от « \_\_\_\_ » \_\_\_\_\_ 2022 г.

Заявитель: Гаврилина Н.И.

Адрес (место расположение) земельного участка г.Светлогорск, ул. Ленина, з/у 3/1, КН 39:17:010005:548

(адрес, месторасположение, кадастровый номер земельного участка)

Цель планируемой вырубки (сноса), обрезки, пересадки зеленых насаждений: для проведения санитарной рубки, проводимой по результатам лесопатологического обследования:

(указывается в соответствии с п. 1.3 Административного регламента)

№ п/п	Номер на поддеревной съемке	Порода, вид зеленых насаждени й	Для деревьев: диаметр ствола на высоте 1,3 м см	Для кустарников, живых изгородей, бортюров: возраст (лет)	Для живой изгороди, бортюров: протяженность (погонный метр)	Для живой изгороди, бортюров: рядность	Характеристика состояния зеленых насаждений: деревья (здоровые, ослабленные, сильно ослабленные, усыхающие); кустарники, живая изгородь (хорошее, удовлетворительное, неудовлетворительн ое)	Заключение (вырубить, пересадить, сохранить, обрезать)
1	43	липа	17				свежий сухостой	вырубить
2	44	клен	40				свежий сухостой	вырубить
3	45	дуб	93				сильно ослабленное	сохранить
4	46	бук	44				ослабленное	сохранить

Секретарь комиссии по выдаче разрешительной документации на  
вырубку (снос), пересадку и обрезку зеленых насаждений для  
санитарной рубки и рубки ухода зелёных насаждений на территории  
муниципального образования «Светлогорский городской округ»

« \_\_\_\_ » 20 \_\_\_\_ г.

В.В. Щербаков