


Объекты генеральной схемы очистки территории Светлогорского района Калининградской области (существующее положение)

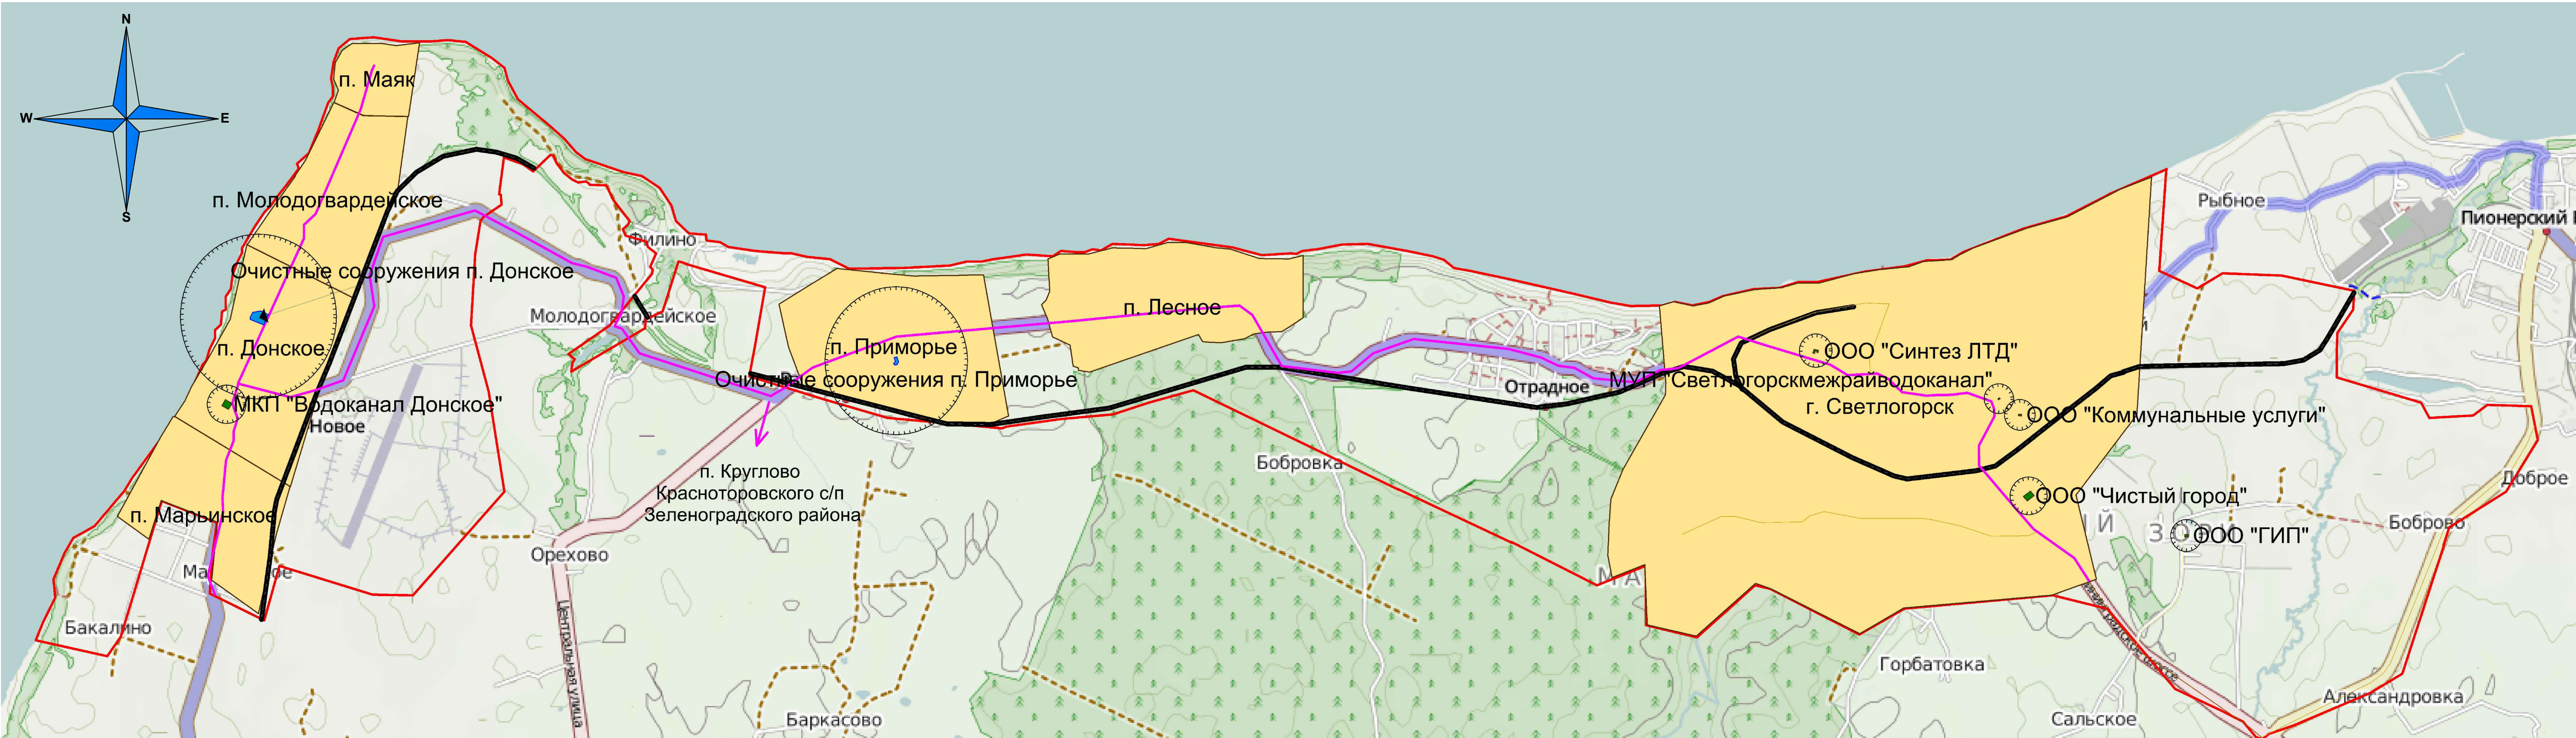

0 25000
метры
Масштаб 1:50000

Порядок сбора ТБО от населения (система мусороудаления в контейнерах)

Наименование муниципального образования	Общее число жителей района, чел.	Число обслуживаемых жителей, чел.	Процент охвата, %	Количество контейнеров, шт.	График вывоза ТБО, раз/нед.	Объем вывезенных ТБО за 2010 год от населения, м3/год	Объем вывезенных ТБО за 2011 год от населения, м3/год	Объем вывезенных ТБО за 2012 год от населения, м3/год
МО городское поселение "Город Светлогорск"	10986	7849	70	118	7 (для некоторых объектов 1-3 раза в неделю)	10,48	10,092	10,21
МО "Городское поселение "Поселок Донское"	2980	2980	100	31	3	2,98	3,18	н/д
МО "Городское поселение "Поселок Приморье"	1141	1141	100	21	7	4,90	5,00	н/д
ИТОГО	15107	11970	80	170		18,36	18,272	

Количество контейнеров для сбора ТБО и контейнерных площадок, расположенных на территории МО "Светлогорский район"

№ п/п	Место расположения	Контейнеры		Количество контейнерных площадок, шт.
		Емкость, м3	Количество, шт.	
1	МО городское поселение "Город Светлогорск"	0,24 - 12,0	150	91
2	МО "Городское поселение "Поселок Донское"	1,1	43	11
3	МО "Городское поселение "Поселок Приморье"	1,0	21	13
ИТОГО			214	115

Данные по существующей механизированной уборке территории

Муниципальное образование	Наименование предприятия	Вид покрытия	Механизированная уборка, м2		
			Площадь покрытий, подлежащих подметанию	Площадь покрытий, подлежащих мойке	Площадь покрытий с использованием реагента в зимнее время года
МО городское поселение "Город Светлогорск"	ООО "Чистый город"	а/бетон	226100	0	226100
МО "Городское поселение "Поселок Донское"	ООО "Чистый город"	а/бетон	47100	47100	47100
МО "Городское поселение "Поселок Приморье"	ООО "Чистый город"	а/бетон	30000	0	30000
ИТОГО			303200	47100	303200

Оснащенность предприятий специальной техникой

Наименование техники	Количество	Марка шасси и оборудования	Год выпуска	% износа
ООО "Коммунальные услуги"				
Мусоровоз	1	ГАЗ КО-440-2	1992	80
МУП "Ковровское сельское поселение"				
Volvo	1	FM3004x2	2010	12
Volvo	1	FL2804x2	2010	12
КАМАЗ	1	КО-449-19	2011	22
Renault (дубль кабина)	1	DCI-120	2007	25-30
Вакуумная машина для сборки ЖБО	1	MAN	н/д	н/д

н/д - нет данных

Условные обозначения

- Границы Светлогорского района и поселений
- Населенные пункты
- Железная дорога
- Водные объекты
- Лесной фонд
- Очистные сооружения канализации и канализационные насосные станции
- Специализированные предприятия
- Мусороперегрузочный комплекс
- Санитарно-защитная зона
- Маршрут вывоза ТБО на полигон в п. Круглово Зеленоградского района

Согласовано

Подпись и дата

									Генеральная схема выполнена в соответствии с техническим заданием
Изм.	Кол.уч.	Лист	% док.	Подпись	Дата				
Разработал	Кушнерев О. А.					Генеральная схема очистки территории Светлогорского района Калининградской области	Страница	Лист	Листов
Проверил	Жучков А. А.							1	2
Утвердил	Статов А. В.					Порядок сбора ТБО от населения (количество контейнеров для сбора ТБО и контейнерных площадок, расположенных на территории МО "Светлогорский район", данные по существующей механизированной уборке улиц, оснащенность предприятий специальной техникой - условные обозначения)	ООО "Экострой"		