


Объекты генеральной схемы очистки территории Светлогорского района Калининградской области (положение на перспективу)

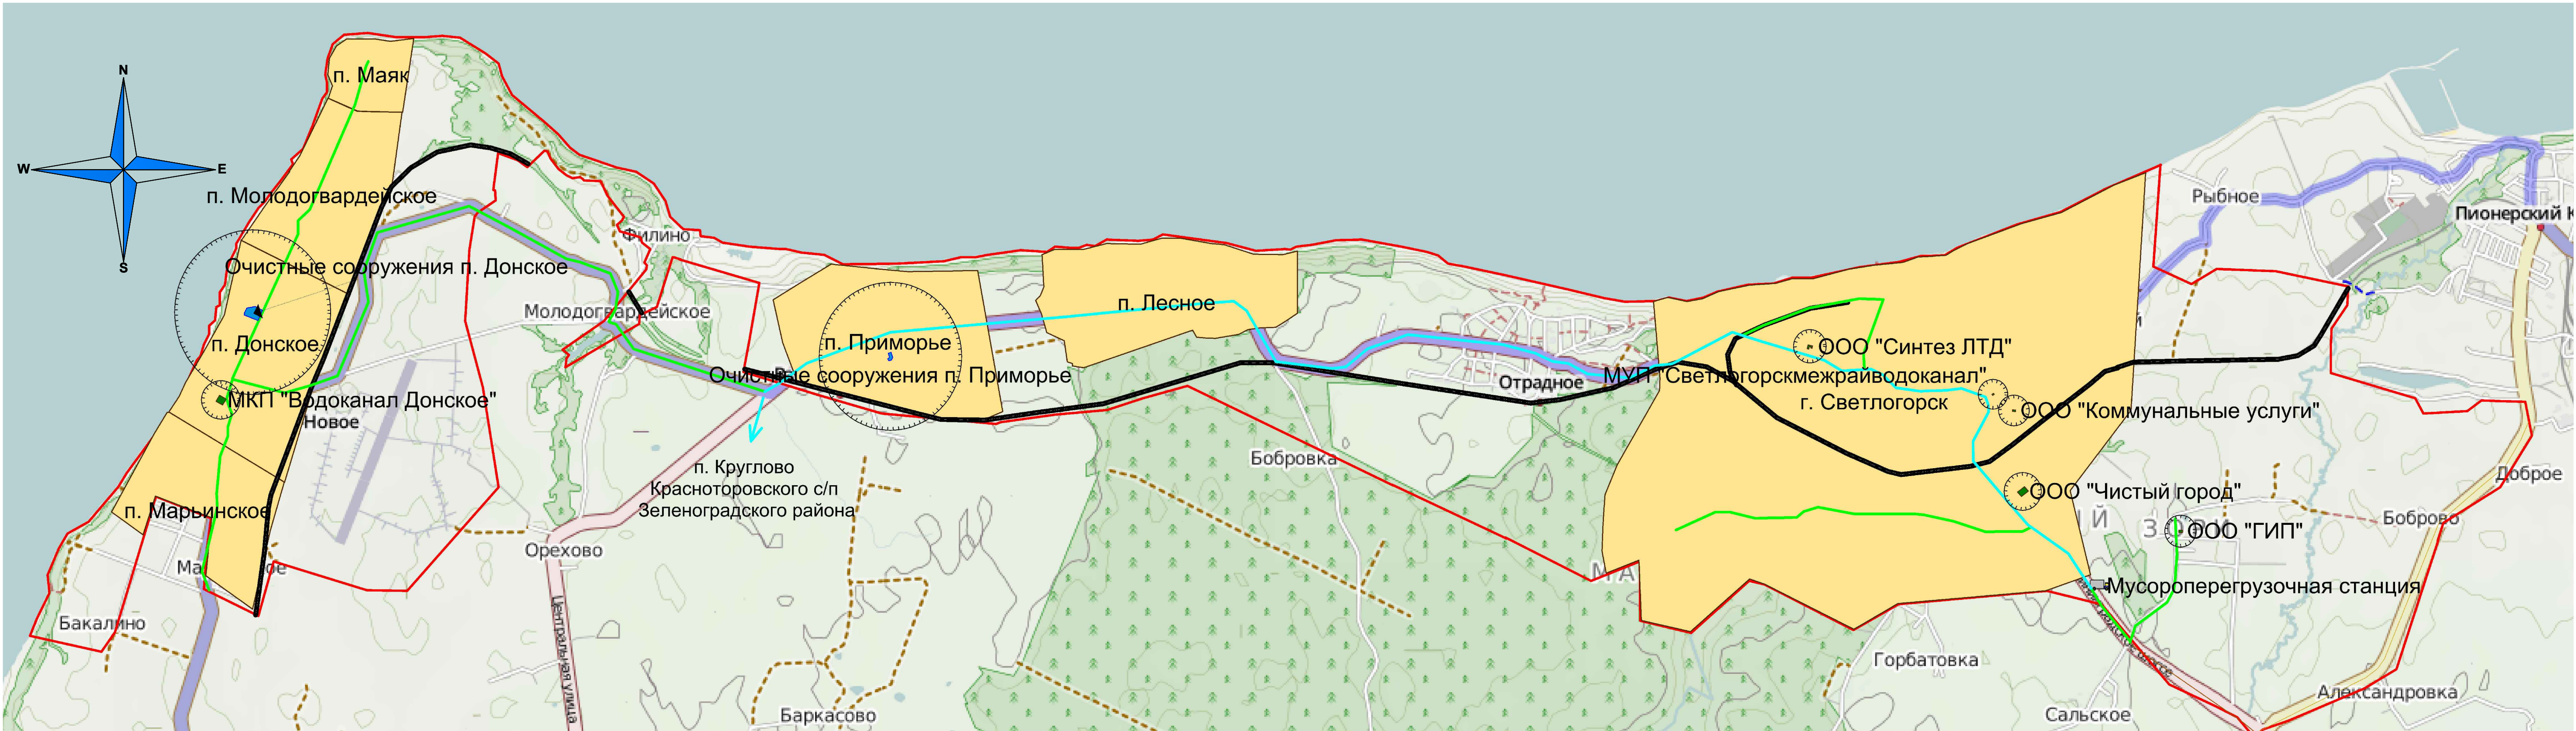

Общий объем ТБО, образующийся на территории Светлогорского района

№ п/п	Наименование образвателей	Объем образования ТБО (без учета КТО), м3/год		Объем образования ТБО, м3/сут.		Объем образования КТО, м3/год	
		1 очередь	Расчетный срок	1 очередь	Расчетный срок	1 очередь	Расчетный срок
1	Жилищный фонд	35758,50	77302,00	98,00	211,80	7151,70	15460,40
2	Объекты инфраструктуры	61274,50	83832,80	167,90	229,70	12254,90	16766,60
3	Уборка муниципальных территорий	3588,02	5072,40	9,83	13,90	-	-
ИТОГО:		100621,02	166207,20	275,70	455,40	19406,60	32227,00

Расчетные объемы образования ЖБО, образующиеся в неканализованном жилищном фонде Светлогорского района, на I очередь и на расчетный срок

Муниципальное образование	Количество жителей, проживающих в неканализованных домах, чел.		Объем образования ЖБО, м3/год		Объем образования ЖБО, м3/сут.	
	1 очередь	Расчетный срок	1 очередь	Расчетный срок	1 очередь	Расчетный срок
Городское поселение "Город Светлогорск"	2500	0	8125	0	22,26	0
Городское поселение "Поселок Приморье"	700	0	2275	0	6,23	0
Городское поселение "Поселок Донское"	250	0	812,5	0	2,23	0
Светлогорский район	3450	0	11212,5	0	30,72	0

Сводная таблица по контейнерам и бункерам

Наименование	Количество контейнеров V=0,75 м3		Количество бункеров V=8,0 м3	
	1 очередь	Расчетный срок	1 очередь	Расчетный срок
Светлогорский район	692	1436	45	79

Сводная таблица по спецавтотранспорту для вывоза ТБО и КБО (спецтехника рассчитывалась с учетом имеющейся и приобретенной на I этапе реализации Генеральной схемы)

Наименование	I очередь			Расчетный срок		
	ЗИЛ-МКЗ-22003	ЗИЛ-МКЗ-22000	zoeller medium	ЗИЛ-МКЗ-22003	ЗИЛ-МКЗ-22000	zoeller medium
Светлогорский район	6	3	2	9	5	3

Сводная таблица по спецавтотранспорту для вывоза ЖБО (спецтехника рассчитывалась с учетом имеющейся и приобретенной на I этапе реализации Генеральной схемы)

Наименование	I очередь	Расчетный срок
	Вакуумная машина КО-523	Вакуумная машина КО-523
Светлогорский район	3	3

Необходимое количество машин для механизированной уборки улиц (на расчетный срок спецтехника рассчитывалась с учетом приобретенной на I этапе Генеральной схемы)

№ п/п	Наименование техники	Потребность в спецтехнике		Всего
		на I очередь	на расчетный срок	
1	Комбинированная дорожная машина КО-829А	1	1	2
2	Тротуароуборочная машина КО-718	1	1	2
3	Мобильная установка ВХ-62	1	1	2

Также необходимо приобретение прицепной техники для уборки пляжей MANTA - по 1 ед. на I очередь и расчетный срок.
В качестве тягового устройства техники для уборки тротуаров и мобильной установки ВХ-62, техники для уборки пляжей MANTA рекомендуется приобрести Трактор Беларусь 82.1. всего по 2 ед. на I очередь и расчетный срок.

Ориентировочные капиталовложения на I очередь и расчетный срок

Источники финансирования	Всего на I очередь	2014	2015	2016	2017	2018	Расчетный срок
Бюджет	46504,04	10352,80	13033,80	7293,35	6714,09	9060,04	60272,03
Привлеченные средства	34249,66	9624,83	15000,00	0	9624,83	0	28874,49
ИТОГО:	80753,70	19977,60	28033,80	7293,35	16338,92	9060,04	89146,52

Условные обозначения

- Границы Светлогорского района и поселений
- Населенные пункты
- Железная дорога
- Водные объекты
- Лесной фонд
- Очистные сооружения канализации и канализационные насосные станции
- Специализированные предприятия
- Мусороперегрузочный комплекс
- Санитарно-защитная зона
- Маршрут сбора ТБО на мусороперегрузочный комплекс
- Маршрут вывоза ТБО на полигон п. Круглово Зеленоградского района

Согласовано

Подпись и дата

								Генеральная схема выполнена в соответствии с техническим заданием				
Изм.	Кол.уч.	Лист	№ док.	Подпись	Дата							
Разработал	Кушнерова О. А.							Генеральная схема очистки территории Светлогорского района Калининградской области	Стадия	Лист	Листов	
Проверил	Жучков А. А.									2	2	
Утвердил	Статов А. В.							ООО "Экострой"				